

LEGENDA PLAN:

- AX DIG MAL DREPT (840 metri)
- AX DIG MAL STANG (935 metri)
- DRUM NATIONAL DN14A
- DRUM JUDETEAN DJ142
- DRUM JUDETEAN DJ107
- LINIE DE CALE FERATA
- RAUL TARNAVA MICA

SC **PROMS ING ARHITECTURE** SRL
Tîrgu Mureș, jud. Mureș, Str. Tudor Vladimirescu, nr. 22
E-mail: office@proiectms.ro
J26 / 805 / 2012 CUI RO 30578350

Specificație	Numele	Semnătura
Șef Proiect	ing. Alexandra Biriș	
Proiectant	ing. Andrei Pop	
Desenat	ing. Paula Cătană	

Scara 1:5 000

Data 2025

Titlu Proiect: AMENAJAREA DIGURILOR AFERENTE RAULUI TARNAVA MICA PENTRU ACTIVITATI SPORTIVE SI DE PROMENADA


Indicativ Proiect 48/2024

Beneficiar: MUNICIPIUL TARNAVENI, JUDEȚUL MUREȘ

Faza S.F.

Titlu Plansa: PLAN DE ÎNCADRARE

Planșa PIZ 001

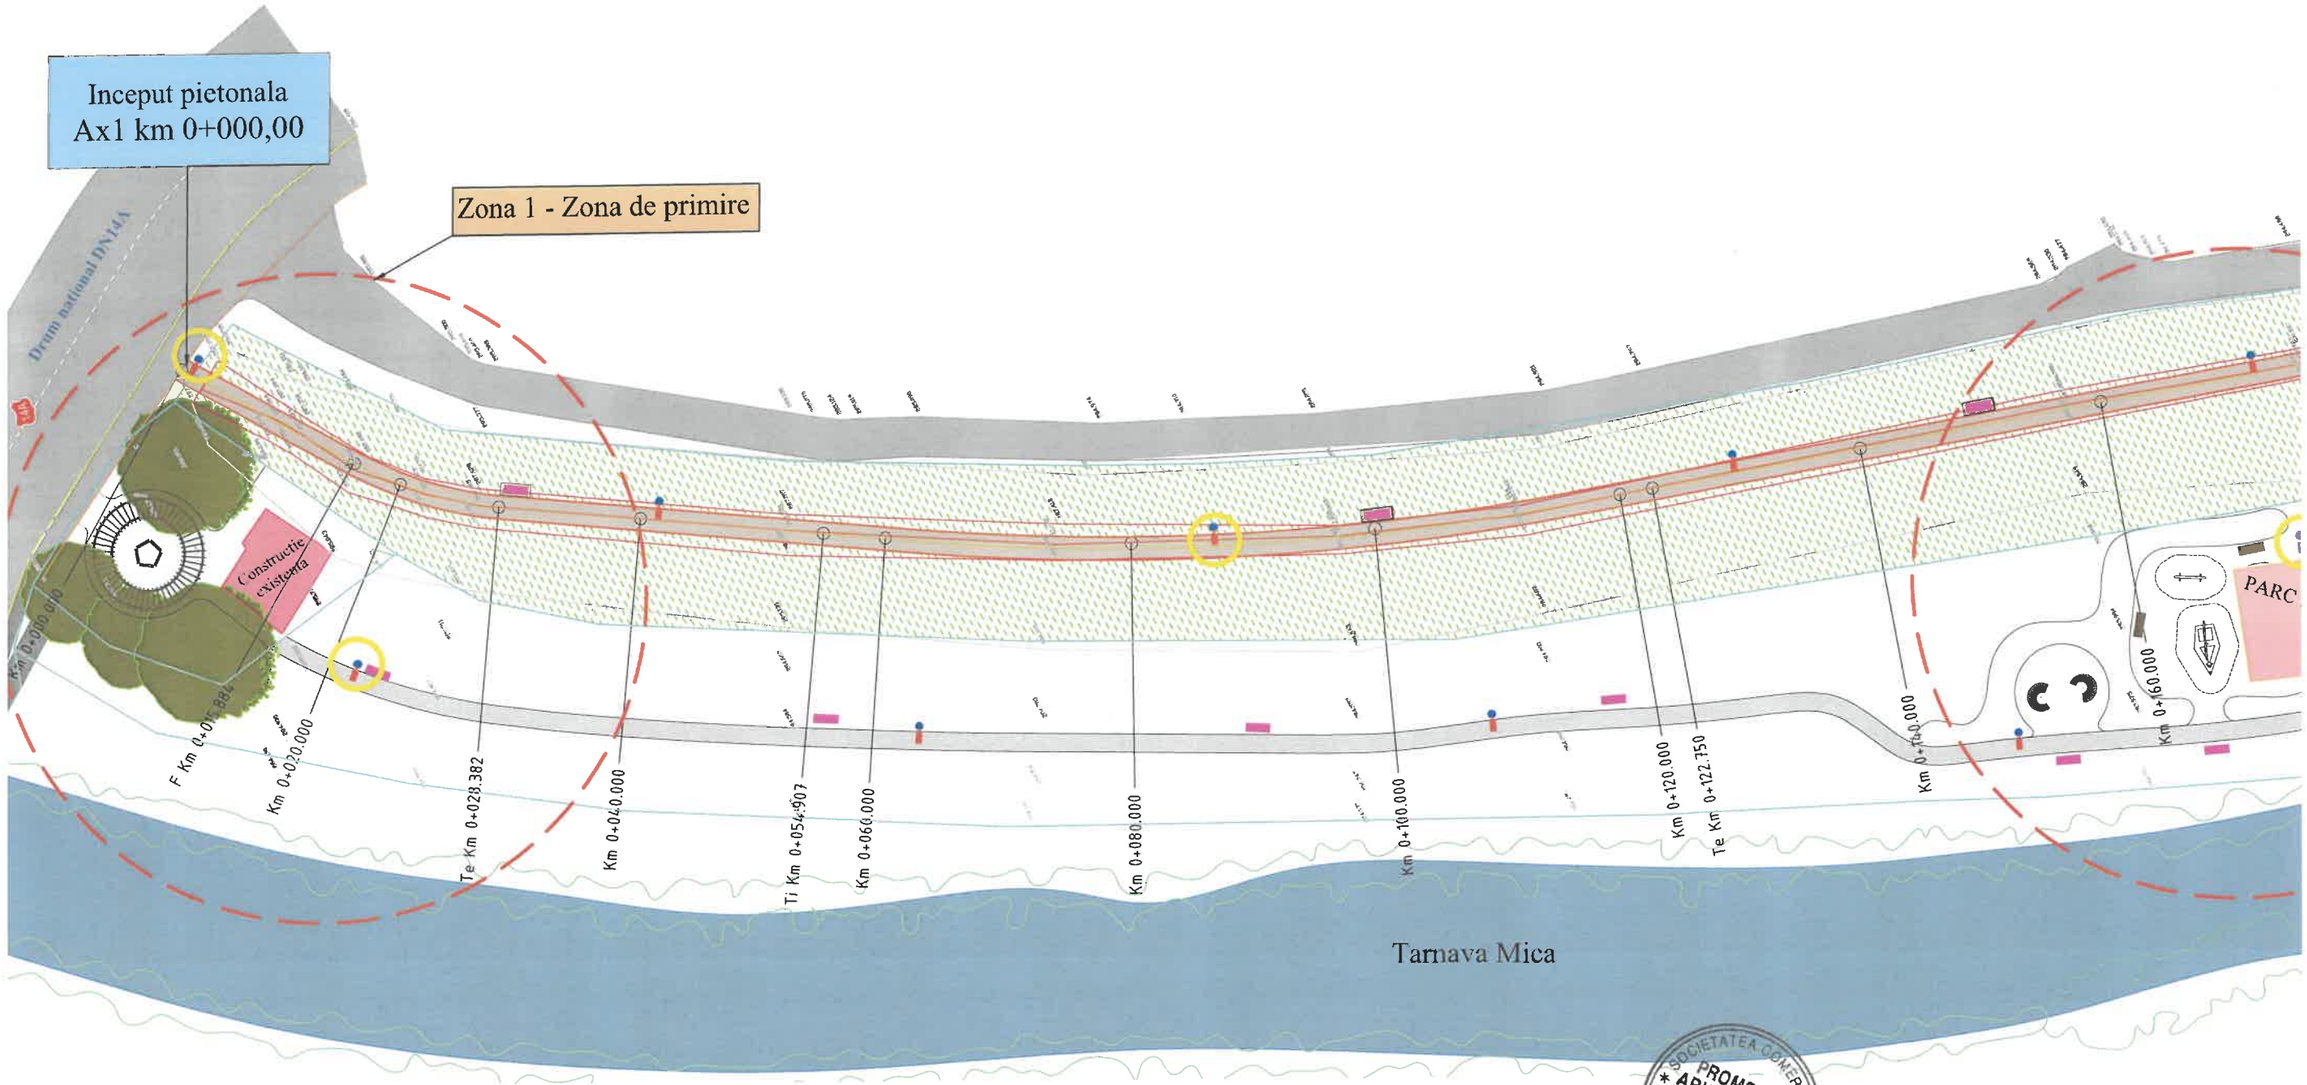

LEGENDĂ PLAN

- Ax proiectat pietonala
- Suprafata pietonala
- Tarnava Mica
- Borduri proiectate
- Arbore existent
- Mobilier urban (banci)
- Stalp iluminat propus
- Stalp iluminat propus cu Camera Video

SOCIETATEA COMERCIALĂ PROMS ING * ARHITECTURE * S.R.L. PROIECTARE TEHNICĂ TÂRGU MUREȘ

SC **PROMS ING ARHITECTURE** SRL
Tîrgu Mureș, jud. Mureș, Str. Tudor Vladimirescu, nr. 22
E-mail: office@proiectms.ro
J26 / 805 / 2012 CUI RO 30578350

Specificație	Numele	Semnătura
Șef Proiect	ing. Alexandra Biriș	
Proiectant	ing. Andrei Pop	
Desenat	ing. Paula Cătană	

Scara 1:500

Data 2025

Titlu Proiect: AMENAJAREA DIGURILOR AFERENTE RAULUI TARNAVA MICA PENTRU ACTIVITATI SPORTIVE SI DE PROMENADA


Indicativ Proiect 48/2024

Beneficiar: MUNICIPIUL TARNAVENI, JUDEȚUL MUREȘ

Faza S.F.

Titlu Plansa: PLAN DE SITUATIE PIETONALA

Planșa PS01

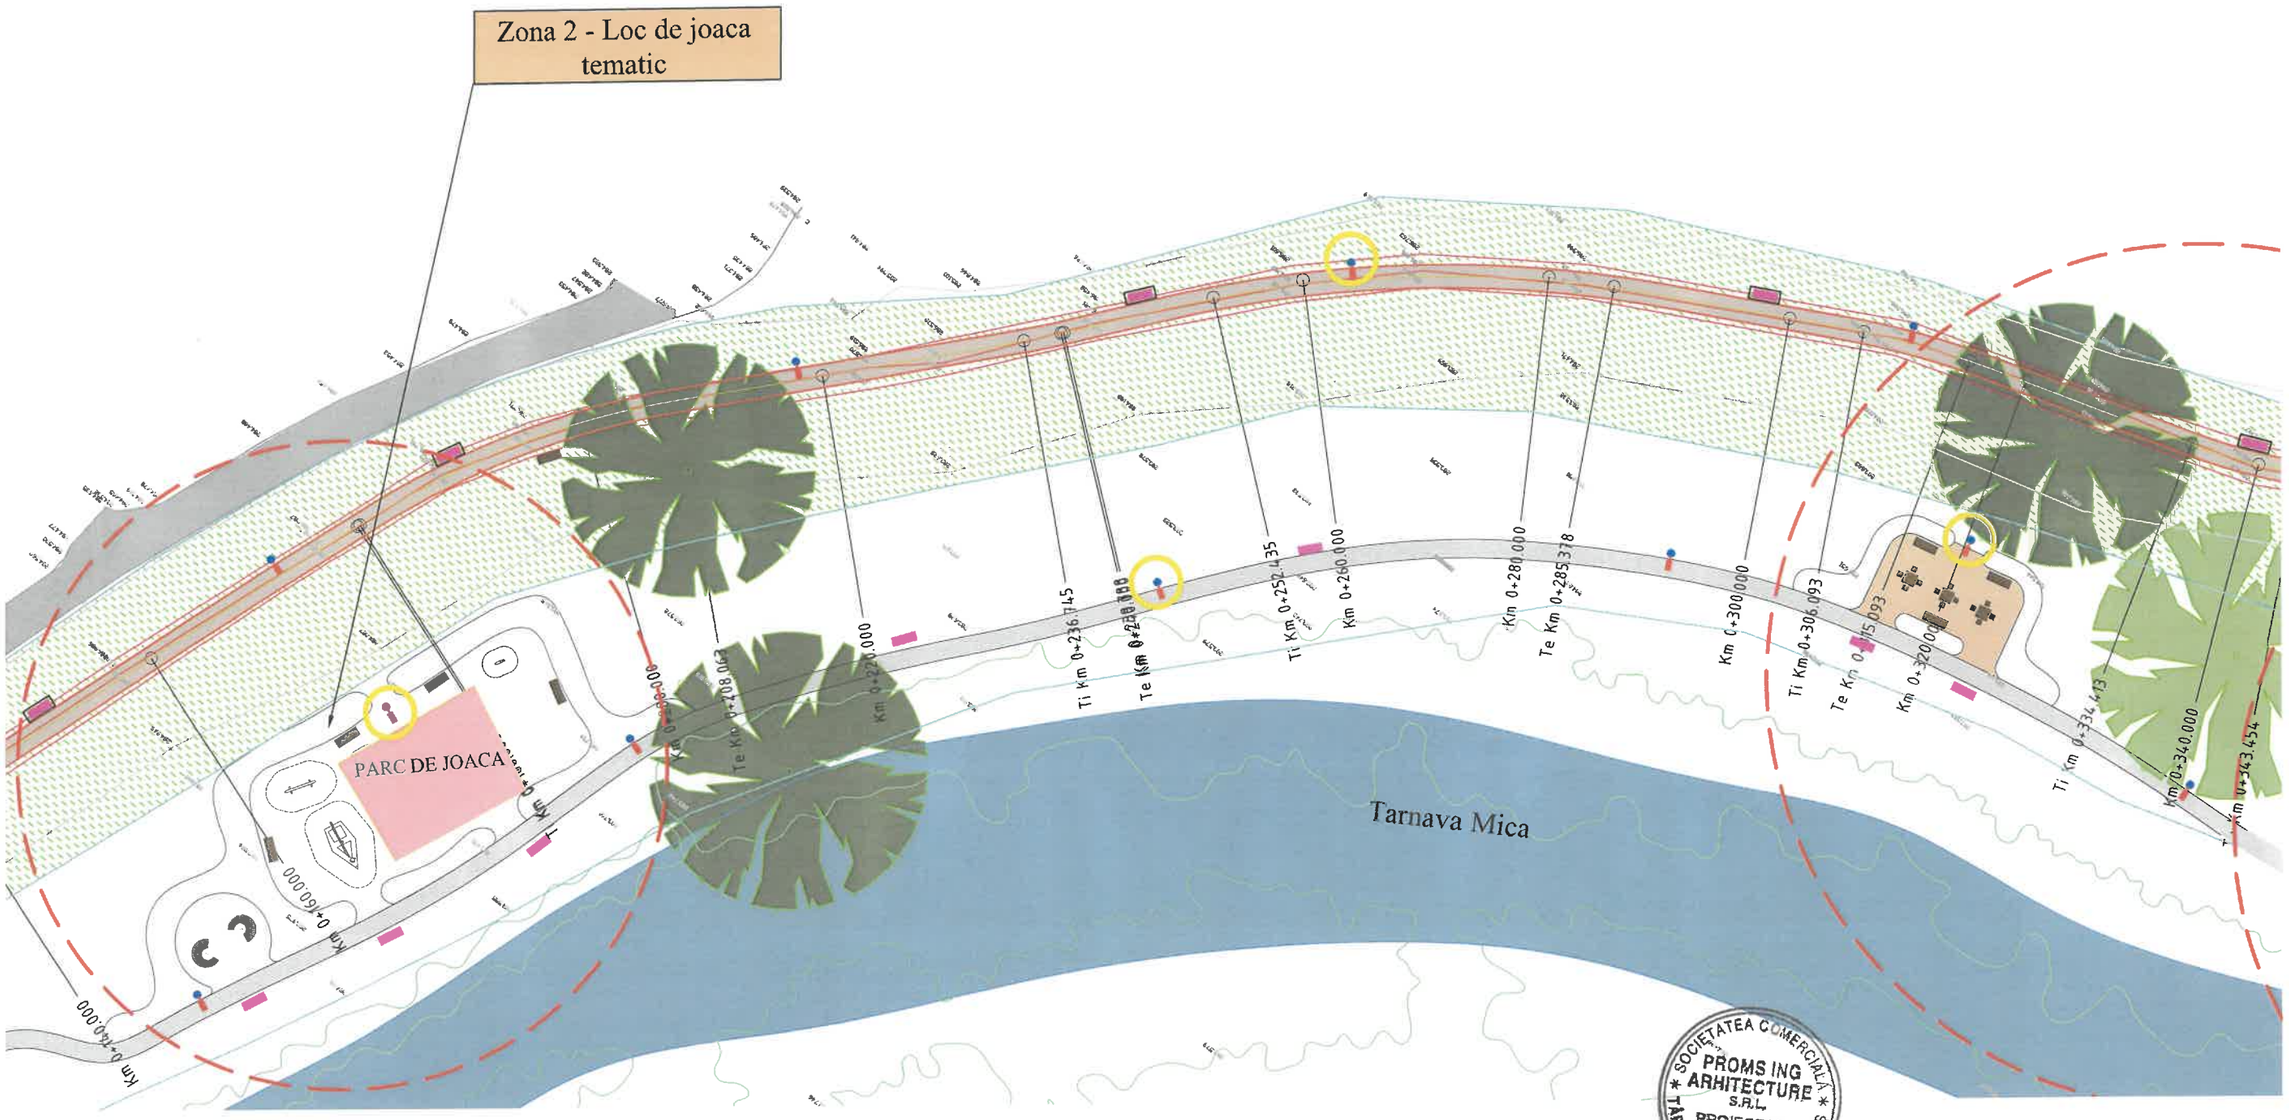


LEGENDĂ PLAN

- Ax proiectat pietonala
- Suprafata pietonala
- Tarnava Mica
- Borduri proiectate
- Arbore existent
- Mobilier urban (banci)
- Stalp iluminat propus
- Stalp iluminat propus cu Camera Video

SOCIETATEA COMERCIALĂ PROMS ING ARHITECTURE S.R.L. PROIECTARE TEHNICĂ TÂRGU MUREȘ - JUDEȚUL MUREȘ

SC **PROMS ING ARHITECTURE** SRL Tîrgu Mureș, jud. Mureș, Str. Tudor Vladimirescu, nr. 22 E-mail: office@proiectms.ro J26 / 805 / 2012 CUI RO 30578350				Titlu Proiect: AMENAJAREA DIGURILOR AFERENTE RAULUI TARNAVA MICA PENTRU ACTIVITATI SPORTIVE SI DE PROMENADA	Indicativ Proiect 48/2024
Specificație	Numele	Semnătura	Scara 1:500	Beneficiar: MUNICIPIUL TARNAVENI, JUDEȚUL MUREȘ	Faza S.F.
Șef Proiect	ing. Alexandra Biriș				
Proiectant	ing. Andrei Pop		Data 2025	Titlu Plansa: PLAN DE SITUATIE PIETONALA	Planșa PS02
Desenat	ing. Paula Cătană				

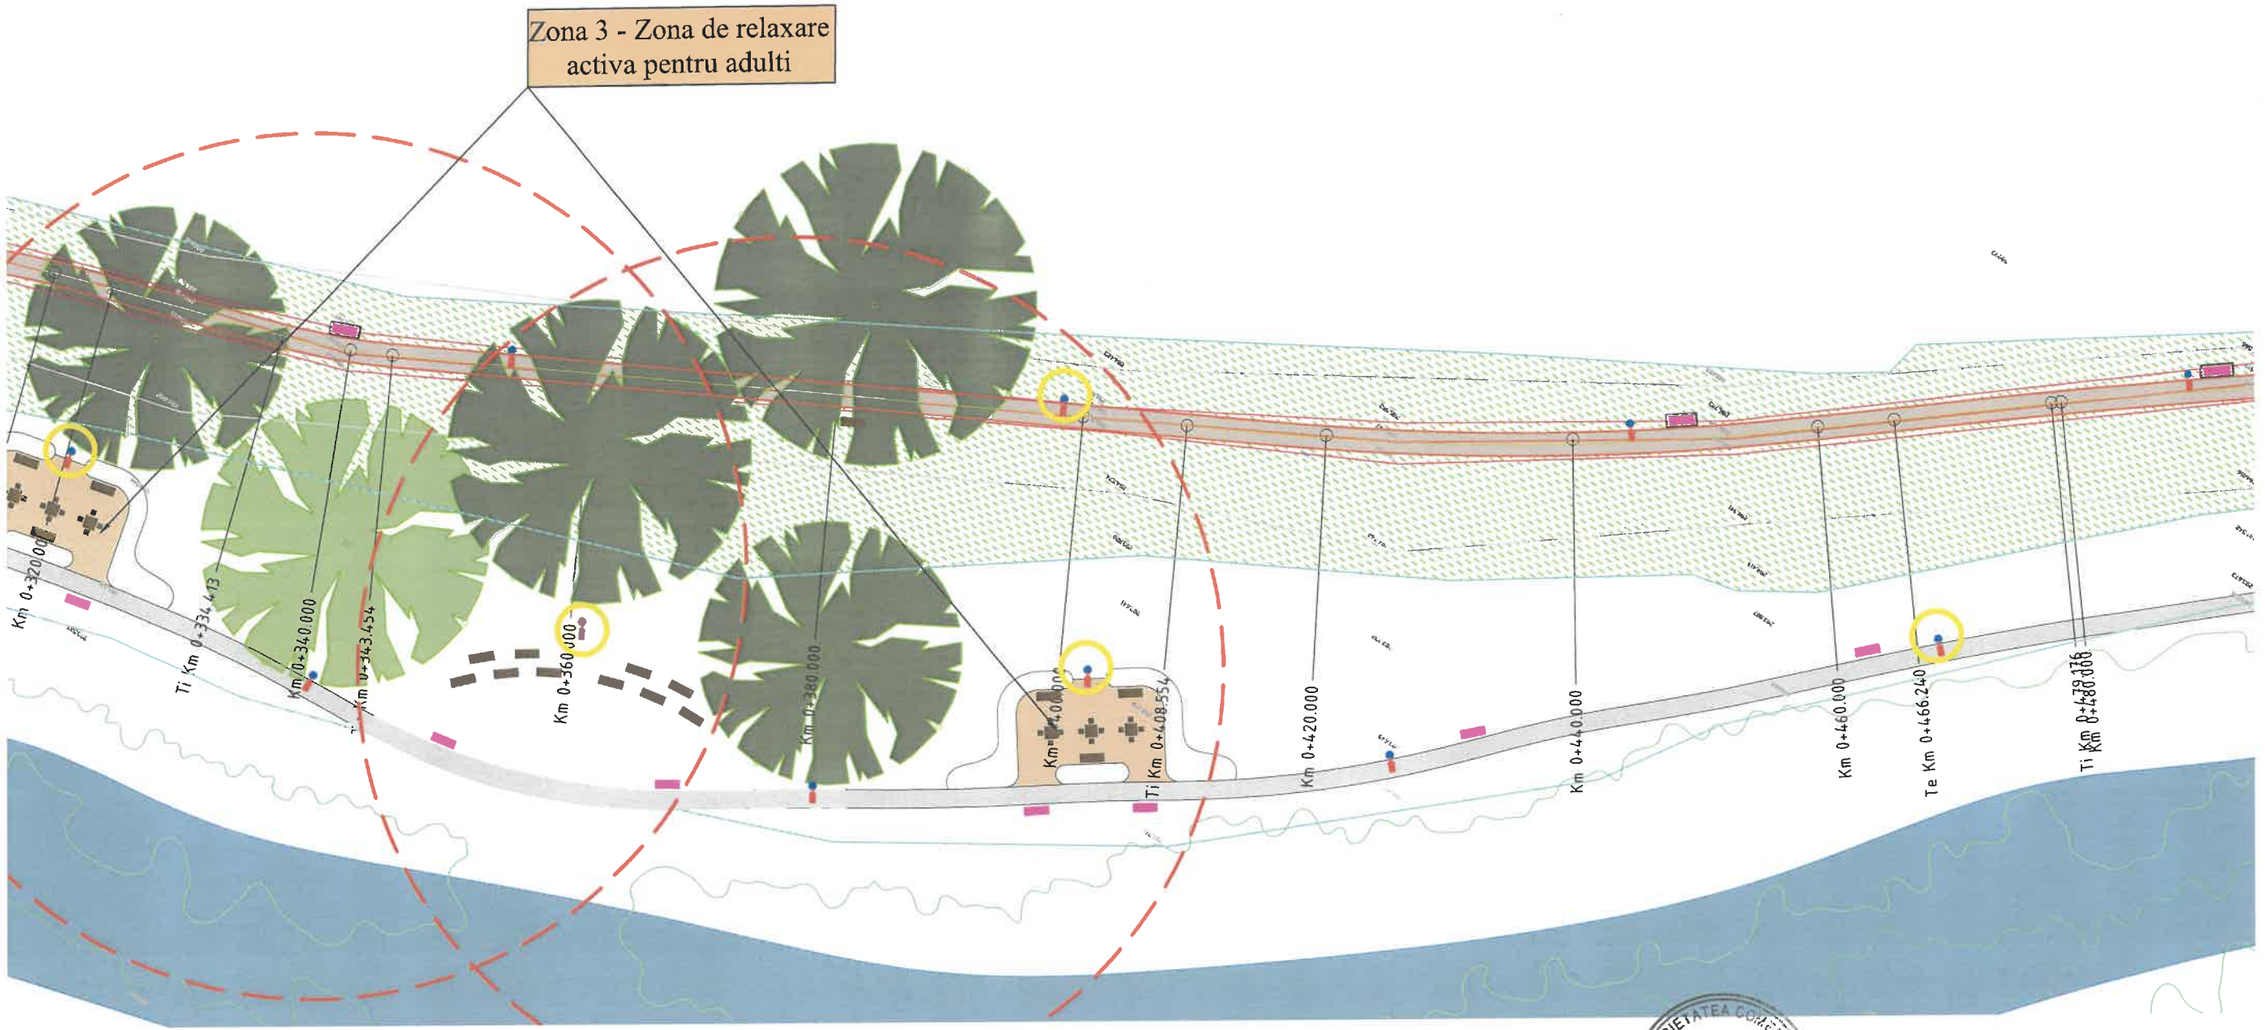


LEGENDĂ PLAN

- Ax proiectat pietonala
- Suprafata pietonala
- Tarnava Mica
- Borduri proiectate
- Arbore existent
- Mobilier urban (banci)
- Stalp iluminat propus
- Stalp iluminat propus cu Camera Video

SOCIETATEA COMERCIALĂ PROMS ING ARHITECTURE S.R.L. PROIECTARE TEHNICĂ TÂRGU MUREȘ - JUD. MUREȘ

SC **PROMS ING ARHITECTURE** SRL Tîrgu Mureș, jud. Mureș, Str. Tudor Vladimirescu, nr. 22 E-mail: office@proiectms.ro J26 / 805 / 2012 CUI RO 30578350				Titlu Proiect: AMENAJAREA DIGURILOR AFERENTE RAULUI TARNAVA MICA PENTRU ACTIVITATI SPORTIVE SI DE PROMENADA	Indicativ Proiect 48/2024
Specificație	Numele	Semnătura	Scara 1:500	Beneficiar: MUNICIPIUL TARNAVENI, JUDEȚUL MUREȘ	Faza S.F.
Șef Proiect	ing. Alexandra Biriș				
Proiectant	ing. Andrei Pop		Data 2025	Titlu Plansa: PLAN DE SITUATIE PIETONALA	Planșa PS03
Desenat	ing. Paula Cătană				

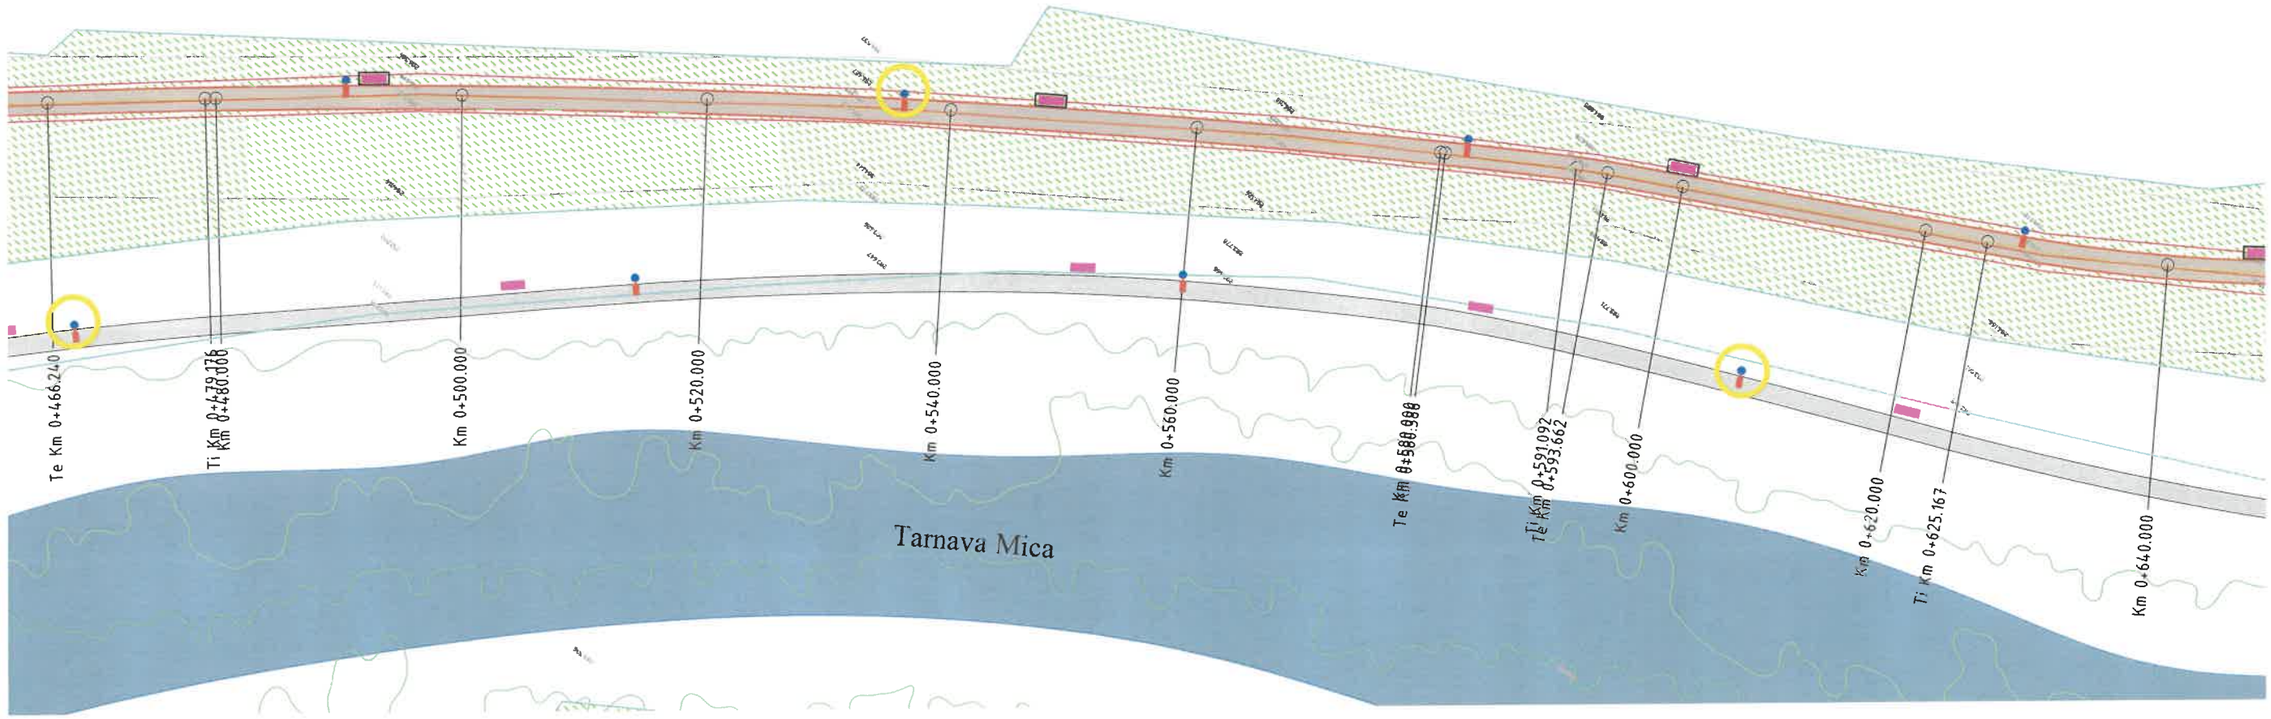

LEGENDĂ PLAN

- Ax proiectat pietonala
- Suprafata pietonala
- Tarnava Mica
- Borduri proiectate
- Arbore existent
- Mobilier urban (banci)
- Stalp iluminat propus
- Stalp iluminat propus cu Camera Video

SOCIETATEA COMERCIALA PROMS ING ARHITECTURE S.R.L. PROIECTARE TEHNICĂ TÂRGU MUREȘ

SC **PROMS ING ARHITECTURE** SRL
Tîrgu Mureș, jud. Mureș, Str. Tudor Vladimirescu, nr. 22
E-mail: office@proiectms.ro
J26 / 805 / 2012 CUI RO 30578350

Specificație	Numele	Semnătura	Scara
Șef Proiect	ing. Alexandra Biriș		1:500
Proiectant	ing. Andrei Pop		Data
Desenat	ing. Paula Cătană		2025

Titlu Proiect: AMENAJAREA DIGURILOR AFERENTE RAULUI TARNAVA MICA PENTRU ACTIVITATI SPORTIVE SI DE PROMENADA


Indicativ Proiect: 48/2024

Beneficiar: MUNICIPIUL TARNAVENI, JUDEȚUL MUREȘ

Faza: S.F.

Titlu Plansa: PLAN DE SITUATIE PIETONALA

Planșa: PS04

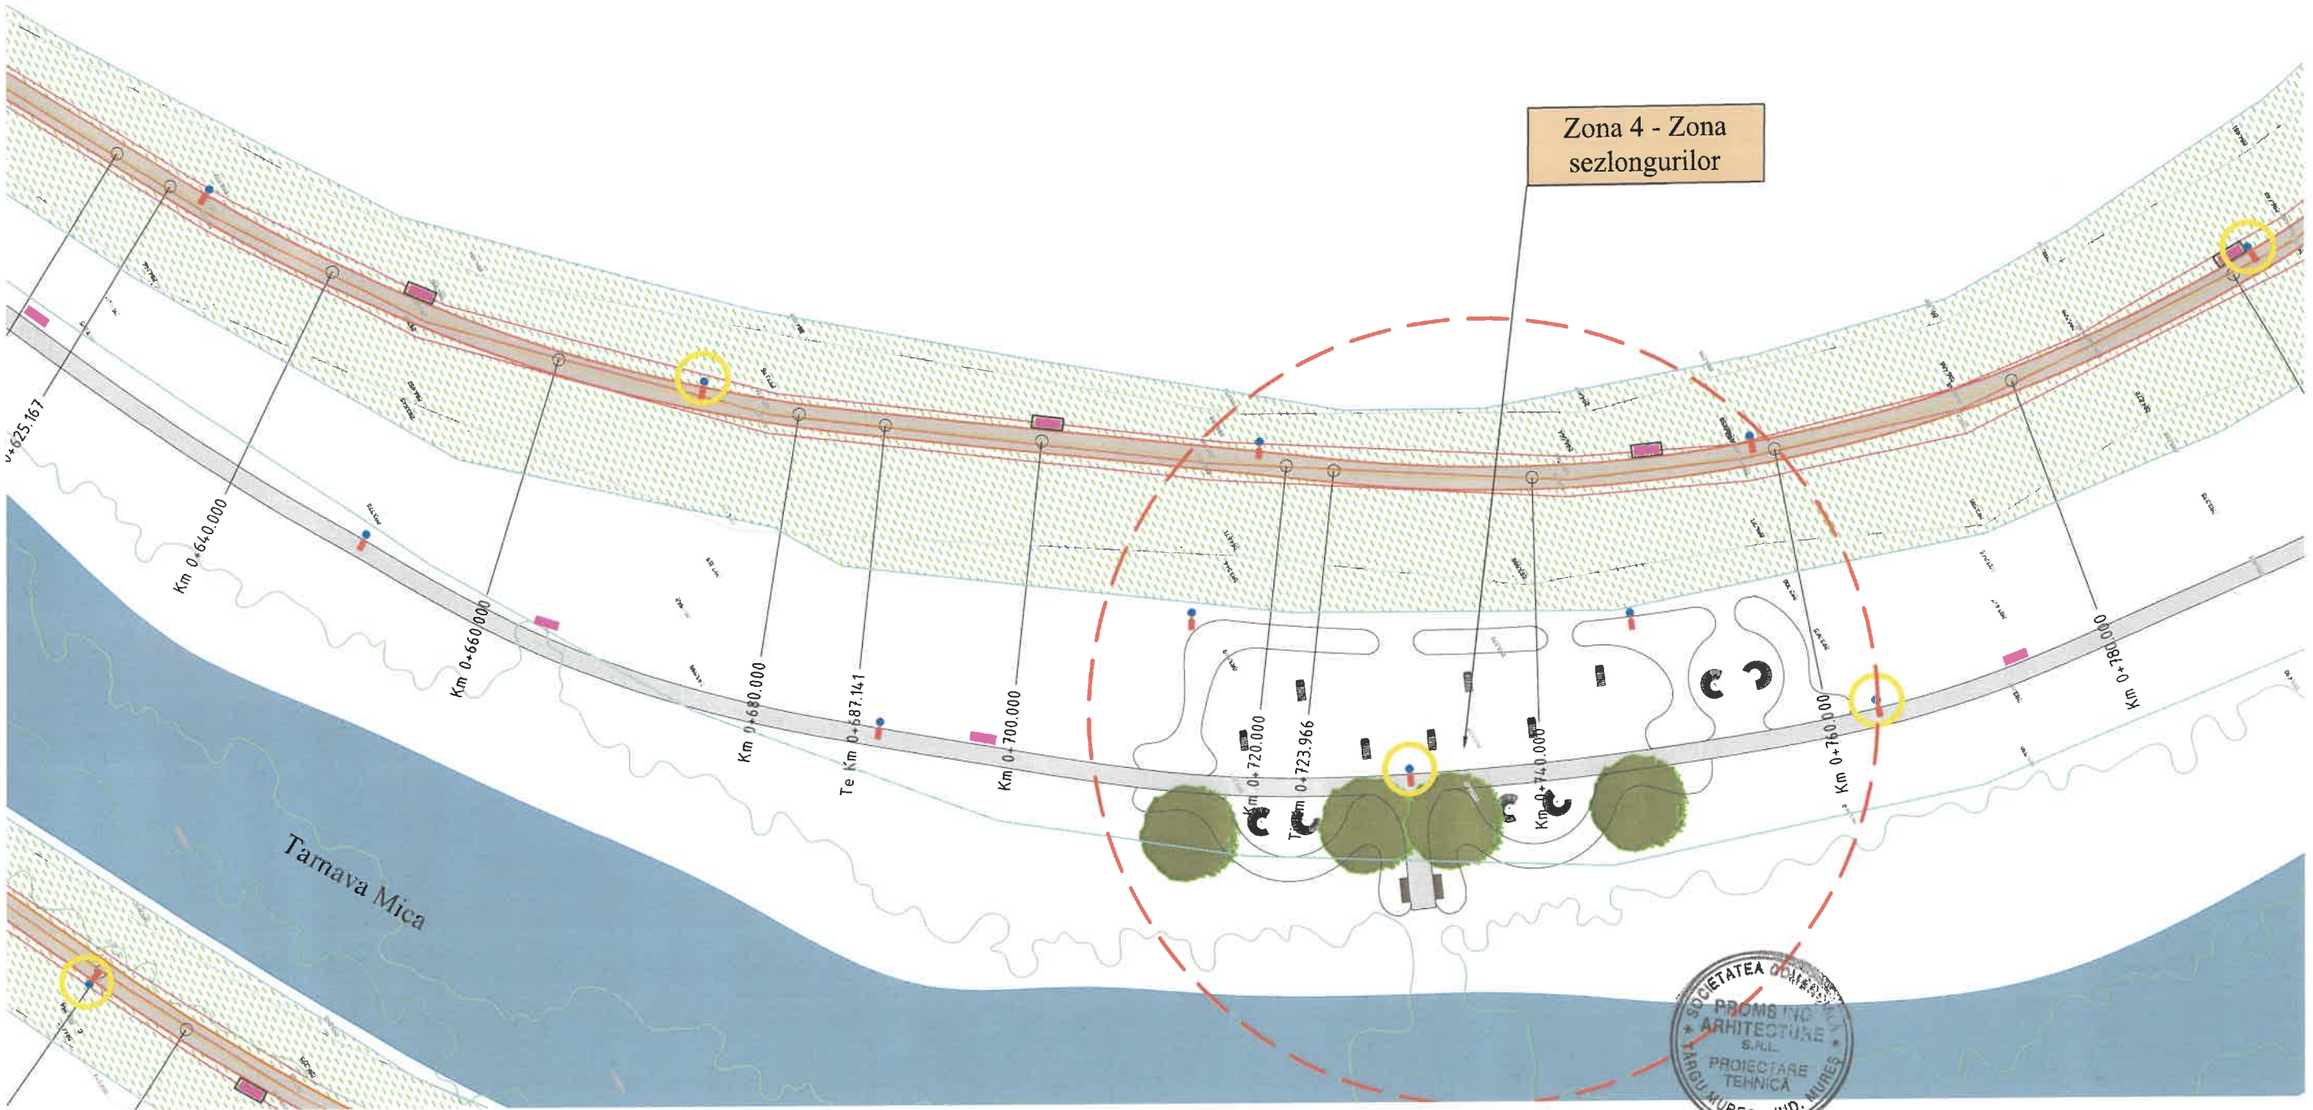

LEGENDĂ PLAN

- Ax proiectat pietonala
- Suprafata pietonala
- Tarnava Mica
- Borduri proiectate
- Arbore existent
- Mobilier urban (banci)
- Stalp iluminat propus
- Stalp iluminat propus cu Camera Video

SC **PROMS ING ARHITECTURE** SRL
Tîrgu Mureș, jud. Mureș, Str. Tudor Vladimirescu, nr. 22
E-mail: office@proiectms.ro
J26 / 805 / 2012 CUI RO 30578350

Specificație	Numele	Semnătura
Șef Proiect	ing. Alexandra Biriș	
Proiectant	ing. Andrei Pop	
Desenat	ing. Paula Cătană	

Scara 1:500

Data 2025

Titlu Proiect: AMENAJAREA DIGURILOR AFERENTE RAULUI TARNAVA MICA PENTRU ACTIVITATI SPORTIVE SI DE PROMENADA


Indicativ Proiect 48/2024

Beneficiar: MUNICIPIUL TARNAVENI, JUDEȚUL MUREȘ

Faza S.F.

Titlu Plansa: PLAN DE SITUATIE PIETONALA

Planșa PS05

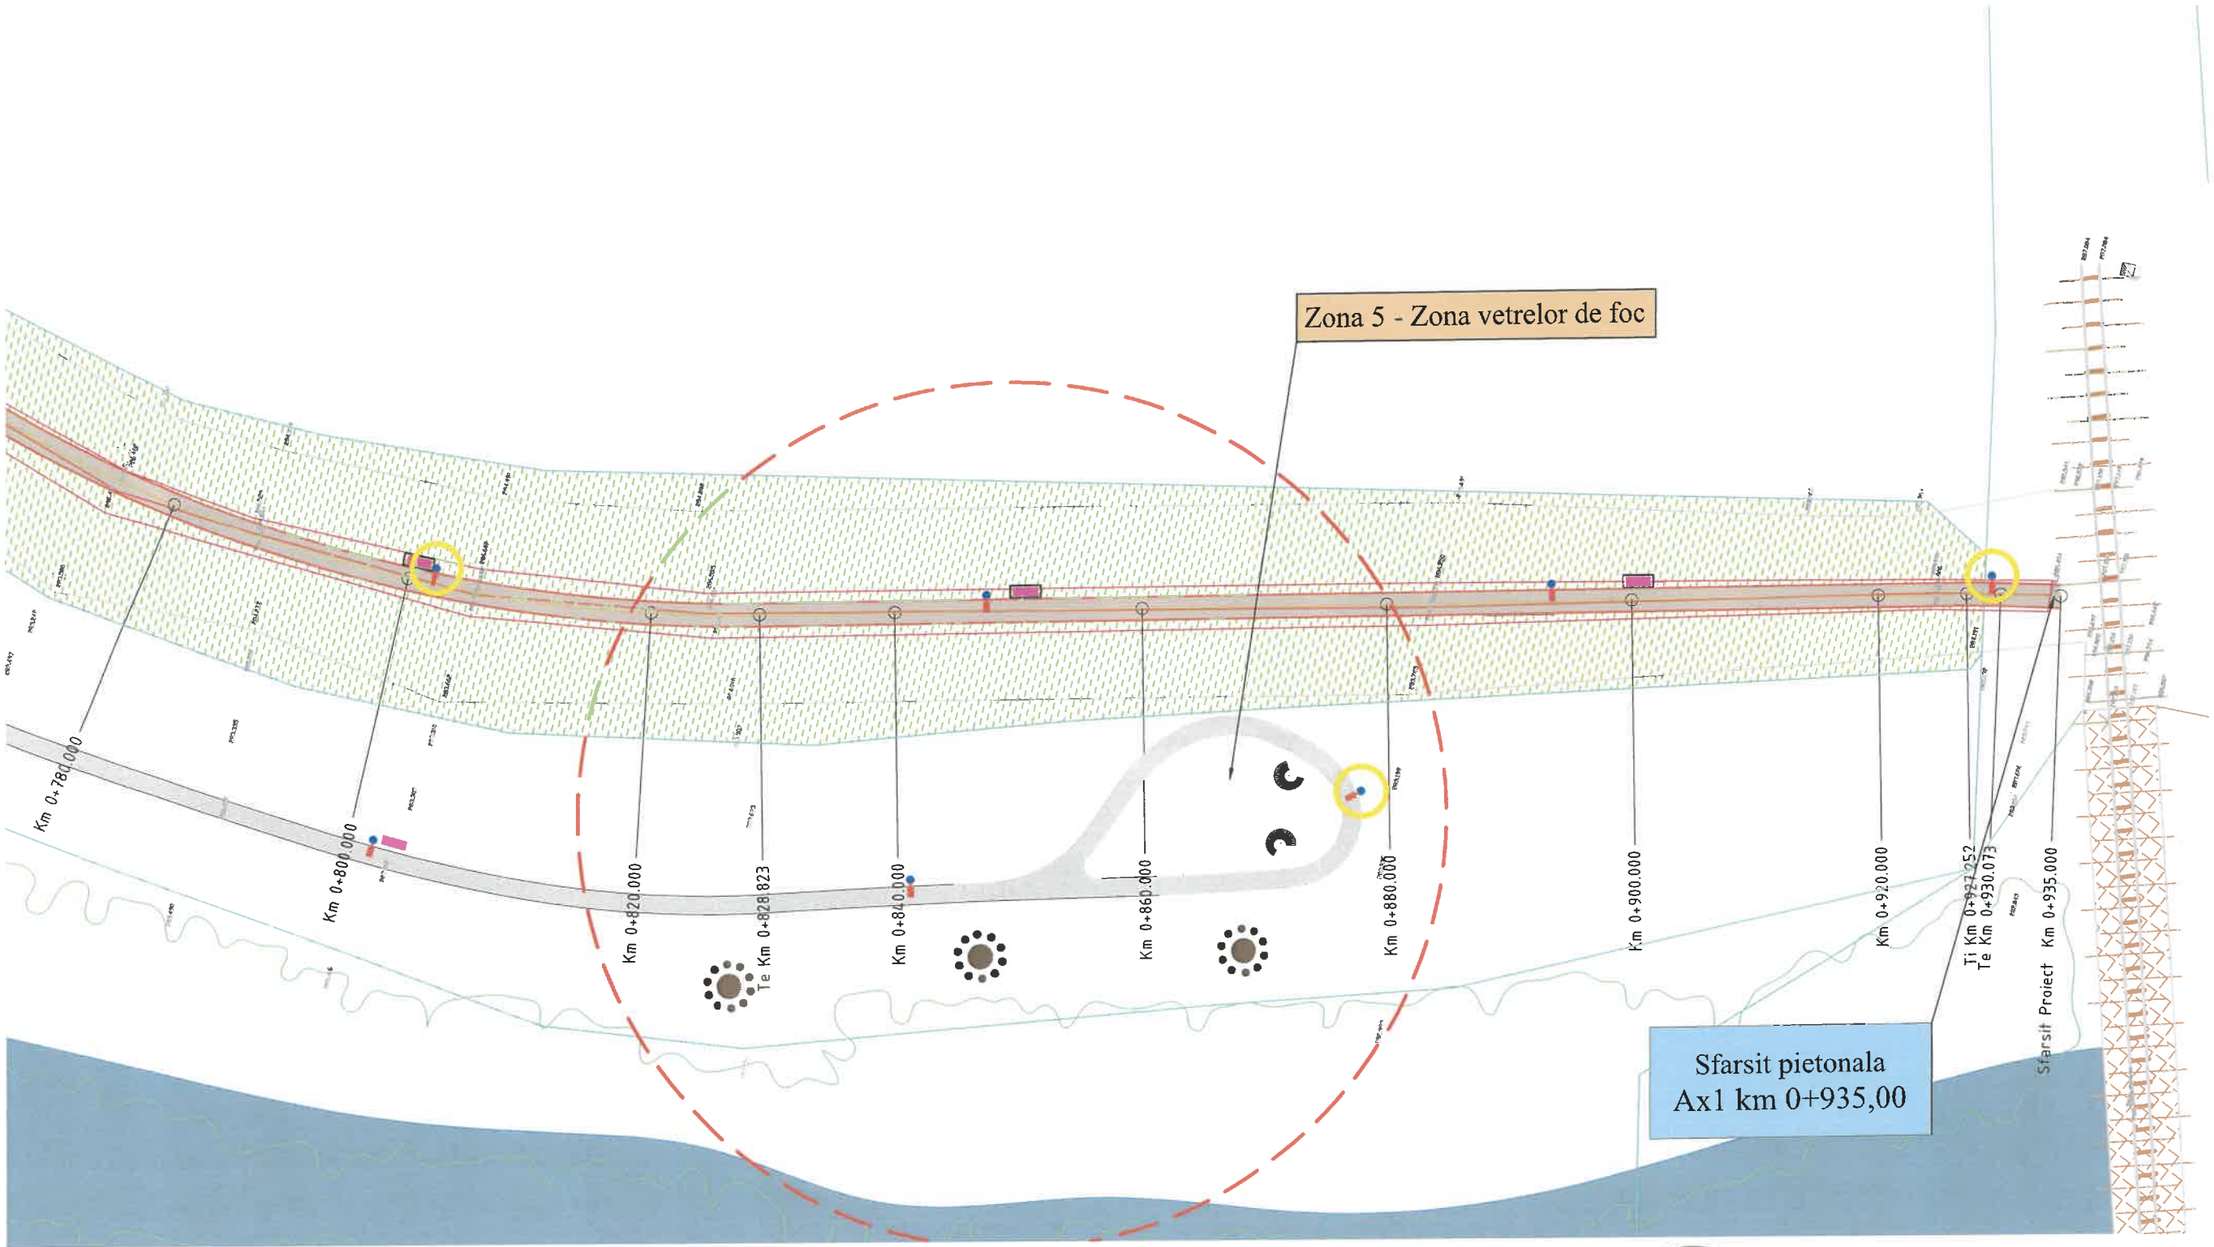

LEGENDĂ PLAN

- Ax proiectat pietonala
- Suprafata pietonala
- Tarnava Mica
- Borduri proiectate
- Arbore existent
- Mobilier urban (banci)
- Stalp iluminat propus
- Stalp iluminat propus cu Camera Video

SOCIETATEA COMERCIALĂ PROMS ING * ARHITECTURE * S.R.L. PROIECTARE TEHNICĂ TÎRGU MUREŞ

SC **PROMS ING ARHITECTURE** SRL
Tîrgu Mureş, jud. Mureş, Str. Tudor Vladimirescu, nr. 22
E-mail: office@proiectms.ro
J26 / 805 / 2012 CUI RO 30578350

Specificație	Numele	Semnătura
Șef Proiect	ing. Alexandra Biriș	
Proiectant	ing. Andrei Pop	
Desenat	ing. Paula Cătană	

Scara 1:500

Data 2025

Titlu Proiect: AMENAJAREA DIGURILOR AFERENTE RAULUI TARNAVA MICA PENTRU ACTIVITATI SPORTIVE SI DE PROMENADA


Indicativ Proiect 48/2024

Beneficiar: MUNICIPIUL TARNAVENI, JUDEȚUL MUREȘ

Faza S.F.

Titlu Plansa: PLAN DE SITUATIE PIETONALA

Planșa PS06

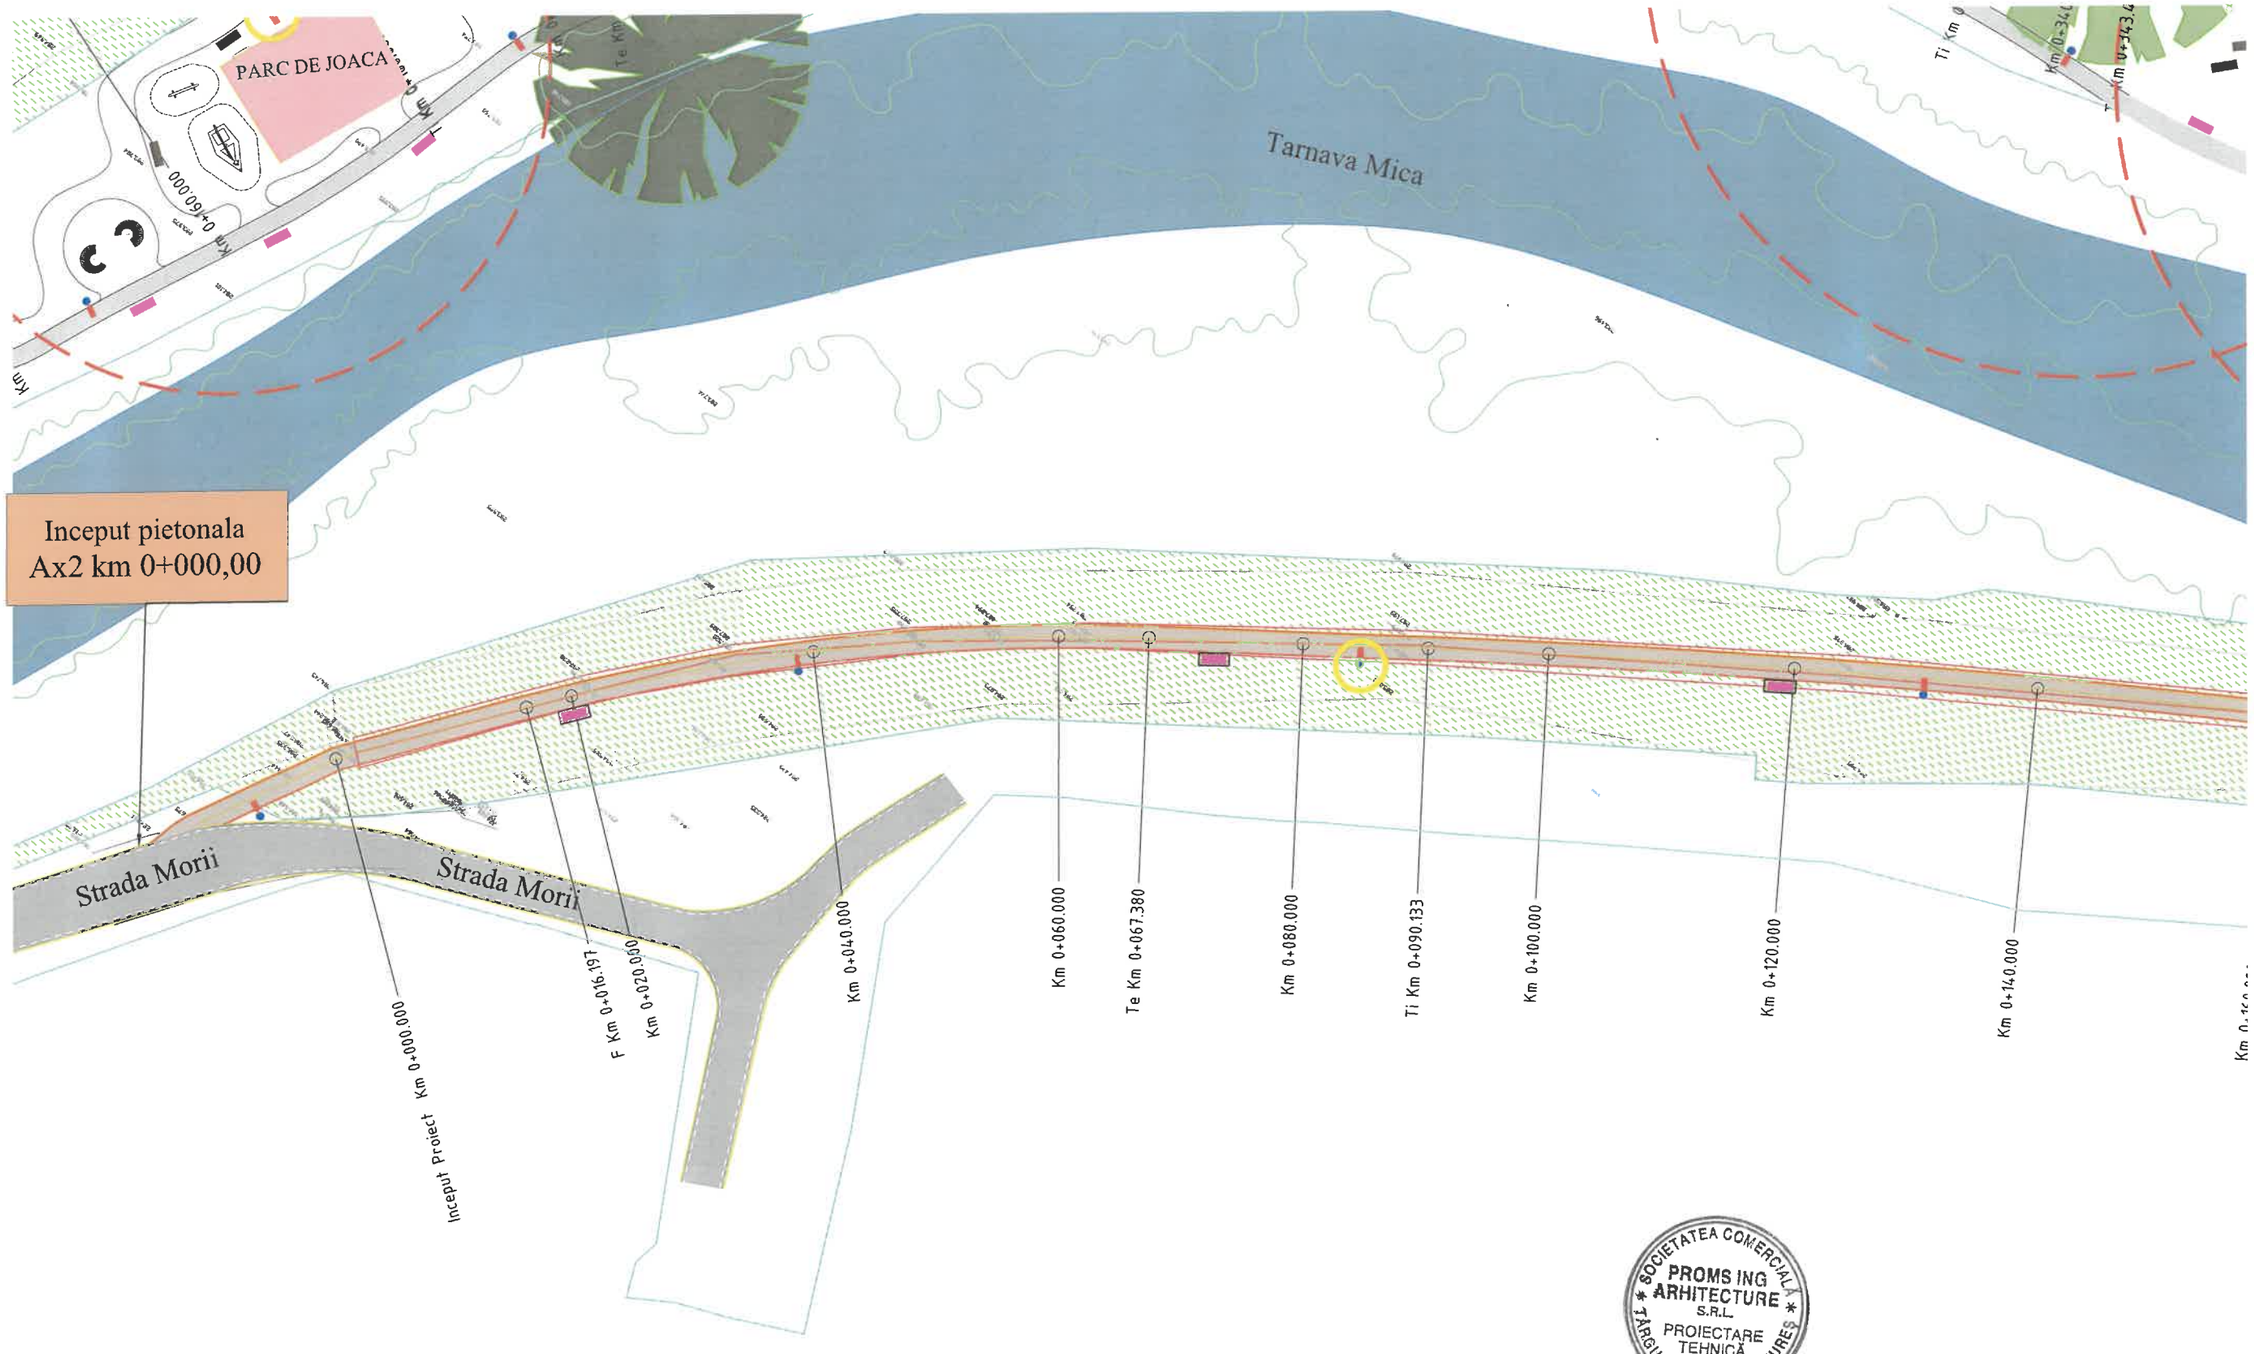


LEGENDA PLAN

- Ax proiectat pietonala
- Suprafata pietonala
- Tarnava Mica
- Borduri proiectate
- Arbore existent
- Mobilier urban (banci)
- Stalp iluminat propus
- Stalp iluminat propus cu Camera Video

SOCIETATEA COMERCIALA PROMS ING ARHITECTURE S.R.L. PROIECTARE TEHNICĂ TÂRGU MUREȘ - JUD. MUREȘ

SC **PROMS ING ARHITECTURE** SRL Tîrgu Mureș, jud. Mureș, Str. Tudor Vladimirescu, nr. 22 E-mail: office@proiectms.ro J26 / 805 / 2012 CUI RO 30578350				Titlu Proiect: AMENAJAREA DIGURILOR AFERENTE RAULUI TARNAVA MICA PENTRU ACTIVITATI SPORTIVE SI DE PROMENADA	Indicativ Proiect 48/2024
Specificație	Numele	Semnătura	Scara 1:500	Beneficiar: MUNICIPIUL TARNAVENI, JUDEȚUL MUREȘ	Faza S.F.
Șef Proiect	ing. Alexandra Biriș				
Proiectant	ing. Andrei Pop		Data 2025	Titlu Plansa: PLAN DE SITUATIE PIETONALA	Planșa PS07
Desenat	ing. Paula Cătană				

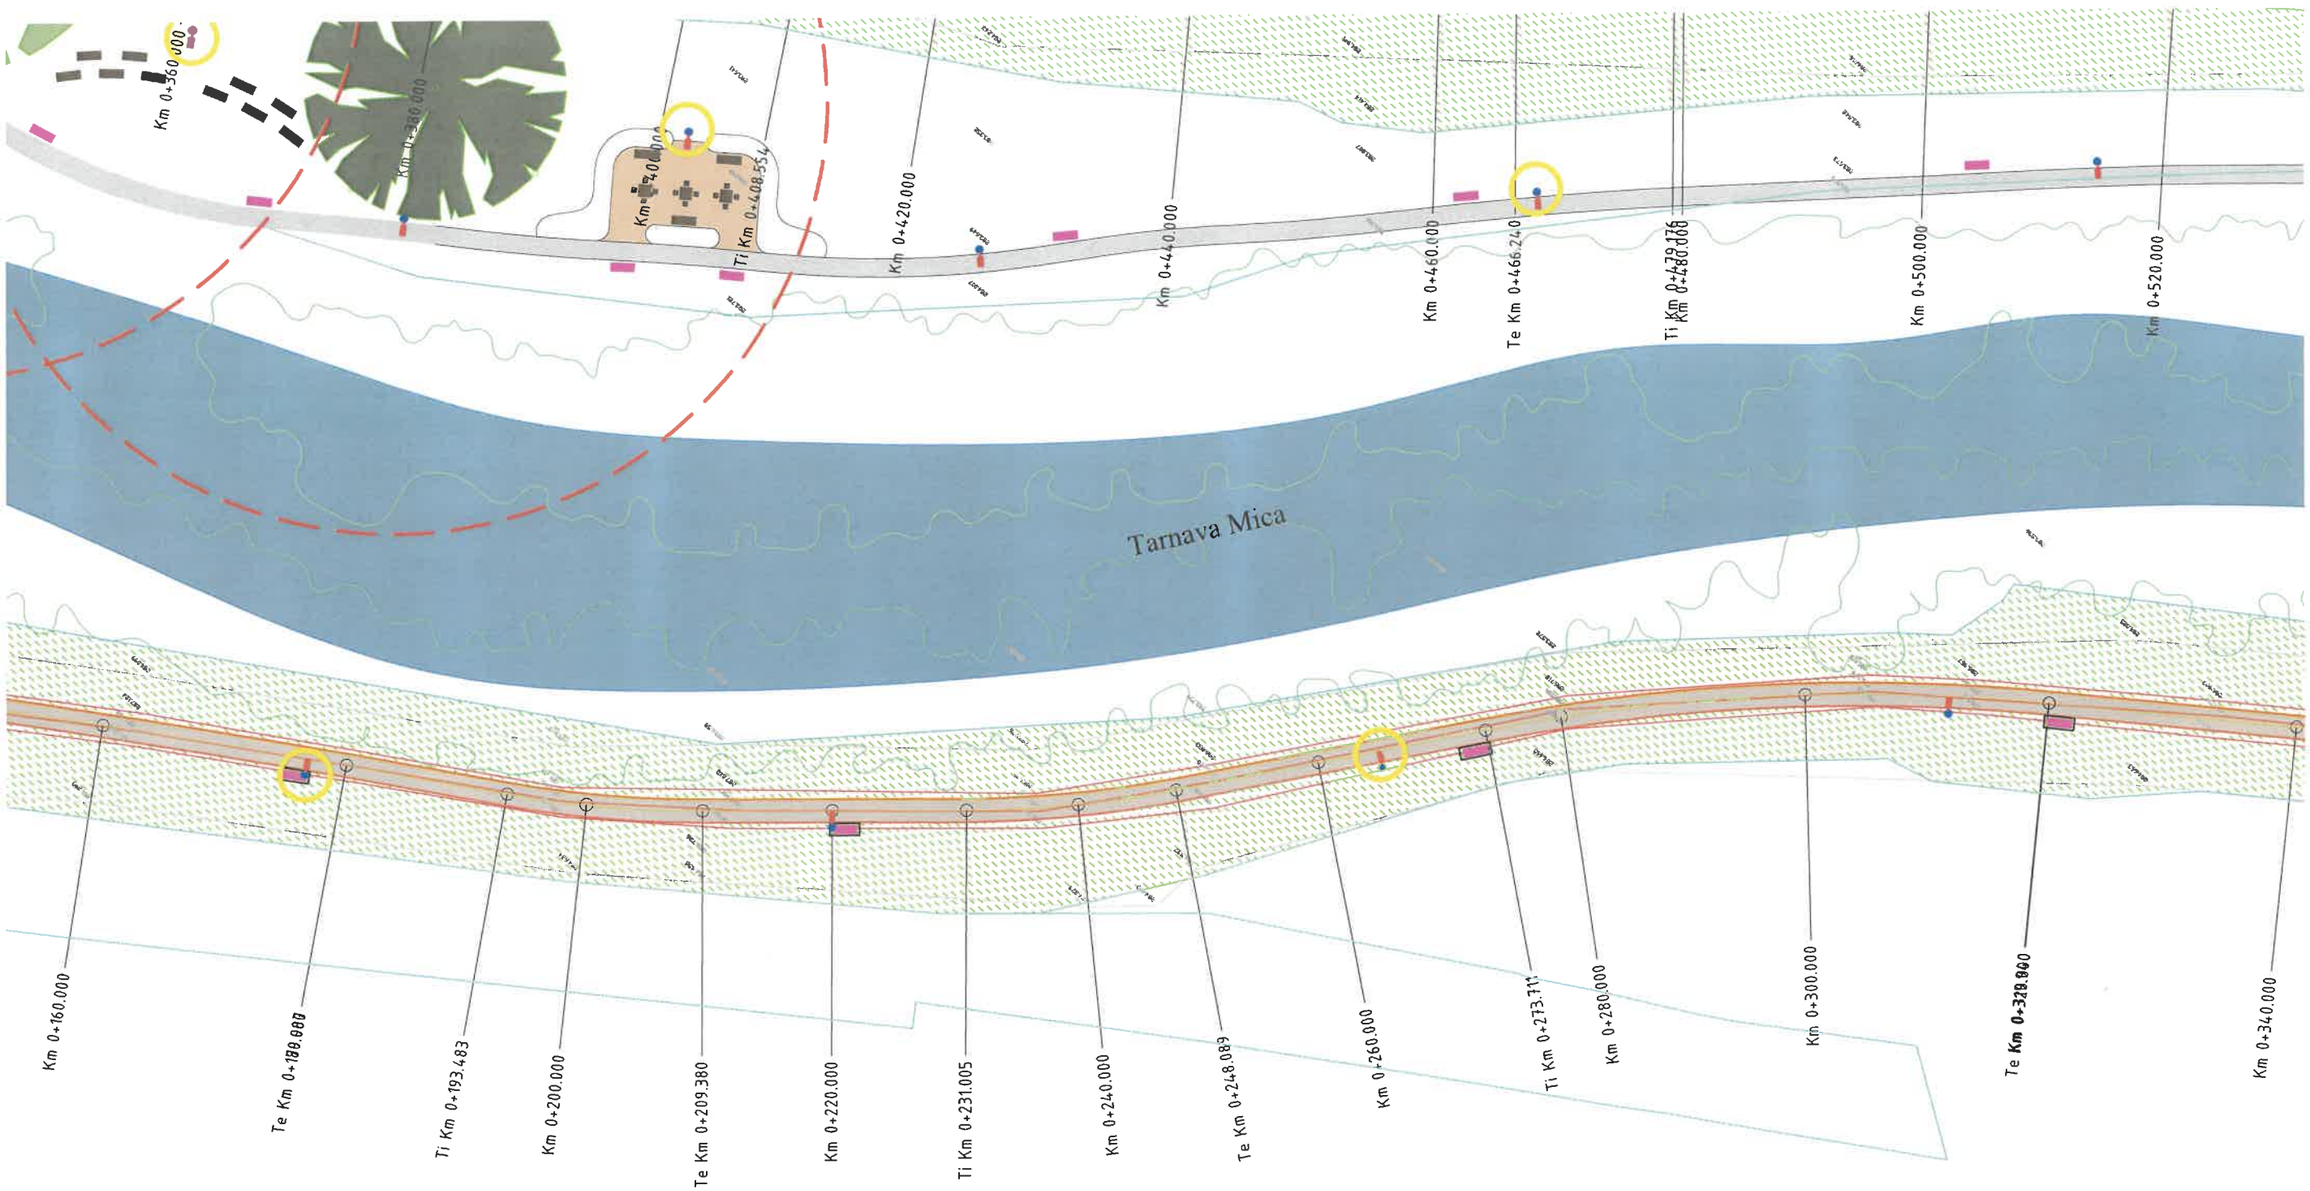

LEGENDĂ PLAN

- Ax proiectat pietonala
- Suprafata pietonala
- Tarnava Mica
- Borduri proiectate
- Arbore existent
- Mobilier urban (banci)
- Stalp iluminat propus
- Stalp iluminat propus cu Camera Video

SOCIETATEA COMERCIALĂ PROMS ING * ARHITECTURE * S.R.L. PROIECTARE TEHNICĂ TÂRGU MUREȘ - JUD. MUREȘ

SC **PROMS ING ARHITECTURE** SRL
Tîrgu Mureș, jud. Mureș, Str. Tudor Vladimirescu, nr. 22
E-mail: office@proiectms.ro
J26 / 805 / 2012 CUI RO 30578350

Specificație	Numele	Semnătura	Scara
Șef Proiect	ing. Alexandra Biriș		1:500
Proiectant	ing. Andrei Pop		Data
Desenat	ing. Paula Cătană		2025

Titlu Proiect: AMENAJAREA DIGURILOR AFERENTE RAULUI TARNAVA MICA PENTRU ACTIVITATI SPORTIVE SI DE PROMENADA		Indicativ Proiect 48/2024
Beneficiar:	MUNICIPIUL TARNAVENI, JUDEȚUL MUREȘ	Faza S.F.
Titlu Plansa:	PLAN DE SITUATIE PIETONALA	Planșa PS08



LEGENDĂ PLAN

- Ax proiectat pietonala
- Suprafata pietonala
- Tarnava Mica
- Borduri proiectate
- Arbore existent
- Mobilier urban (banci)
- Stalp iluminat propus
- Stalp iluminat propus cu Camera Video

SOCIETATEA COMERCIALĂ PROMS ING ARHITECTURE S.R.L. PROIECTARE TEHNICĂ TÂRGU MUREȘ JUD. MUREȘ

SC **PROMS ING ARHITECTURE** SRL
Tîrgu Mureș, jud. Mureș, Str. Tudor Vladimirescu, nr. 22
E-mail: office@proiectms.ro
J26 / 805 / 2012 CUI RO 30578350

Specificație	Numele	Semnătura	Scara
Șef Proiect	ing. Alexandra Biriș		1:500
Proiectant	ing. Andrei Pop		Data
Desenat	ing. Paula Cătană		2025

Titlu Proiect: AMENAJAREA DIGURILOR AFERENTE RAULUI TARNAVA MICA PENTRU ACTIVITATI SPORTIVE SI DE PROMENADA


Indicativ Proiect: 48/2024

Beneficiar: MUNICIPIUL TARNAVENI, JUDEȚUL MUREȘ

Faza: S.F.

Titlu Plansa: PLAN DE SITUATIE PIETONALA

Planșa: PS09

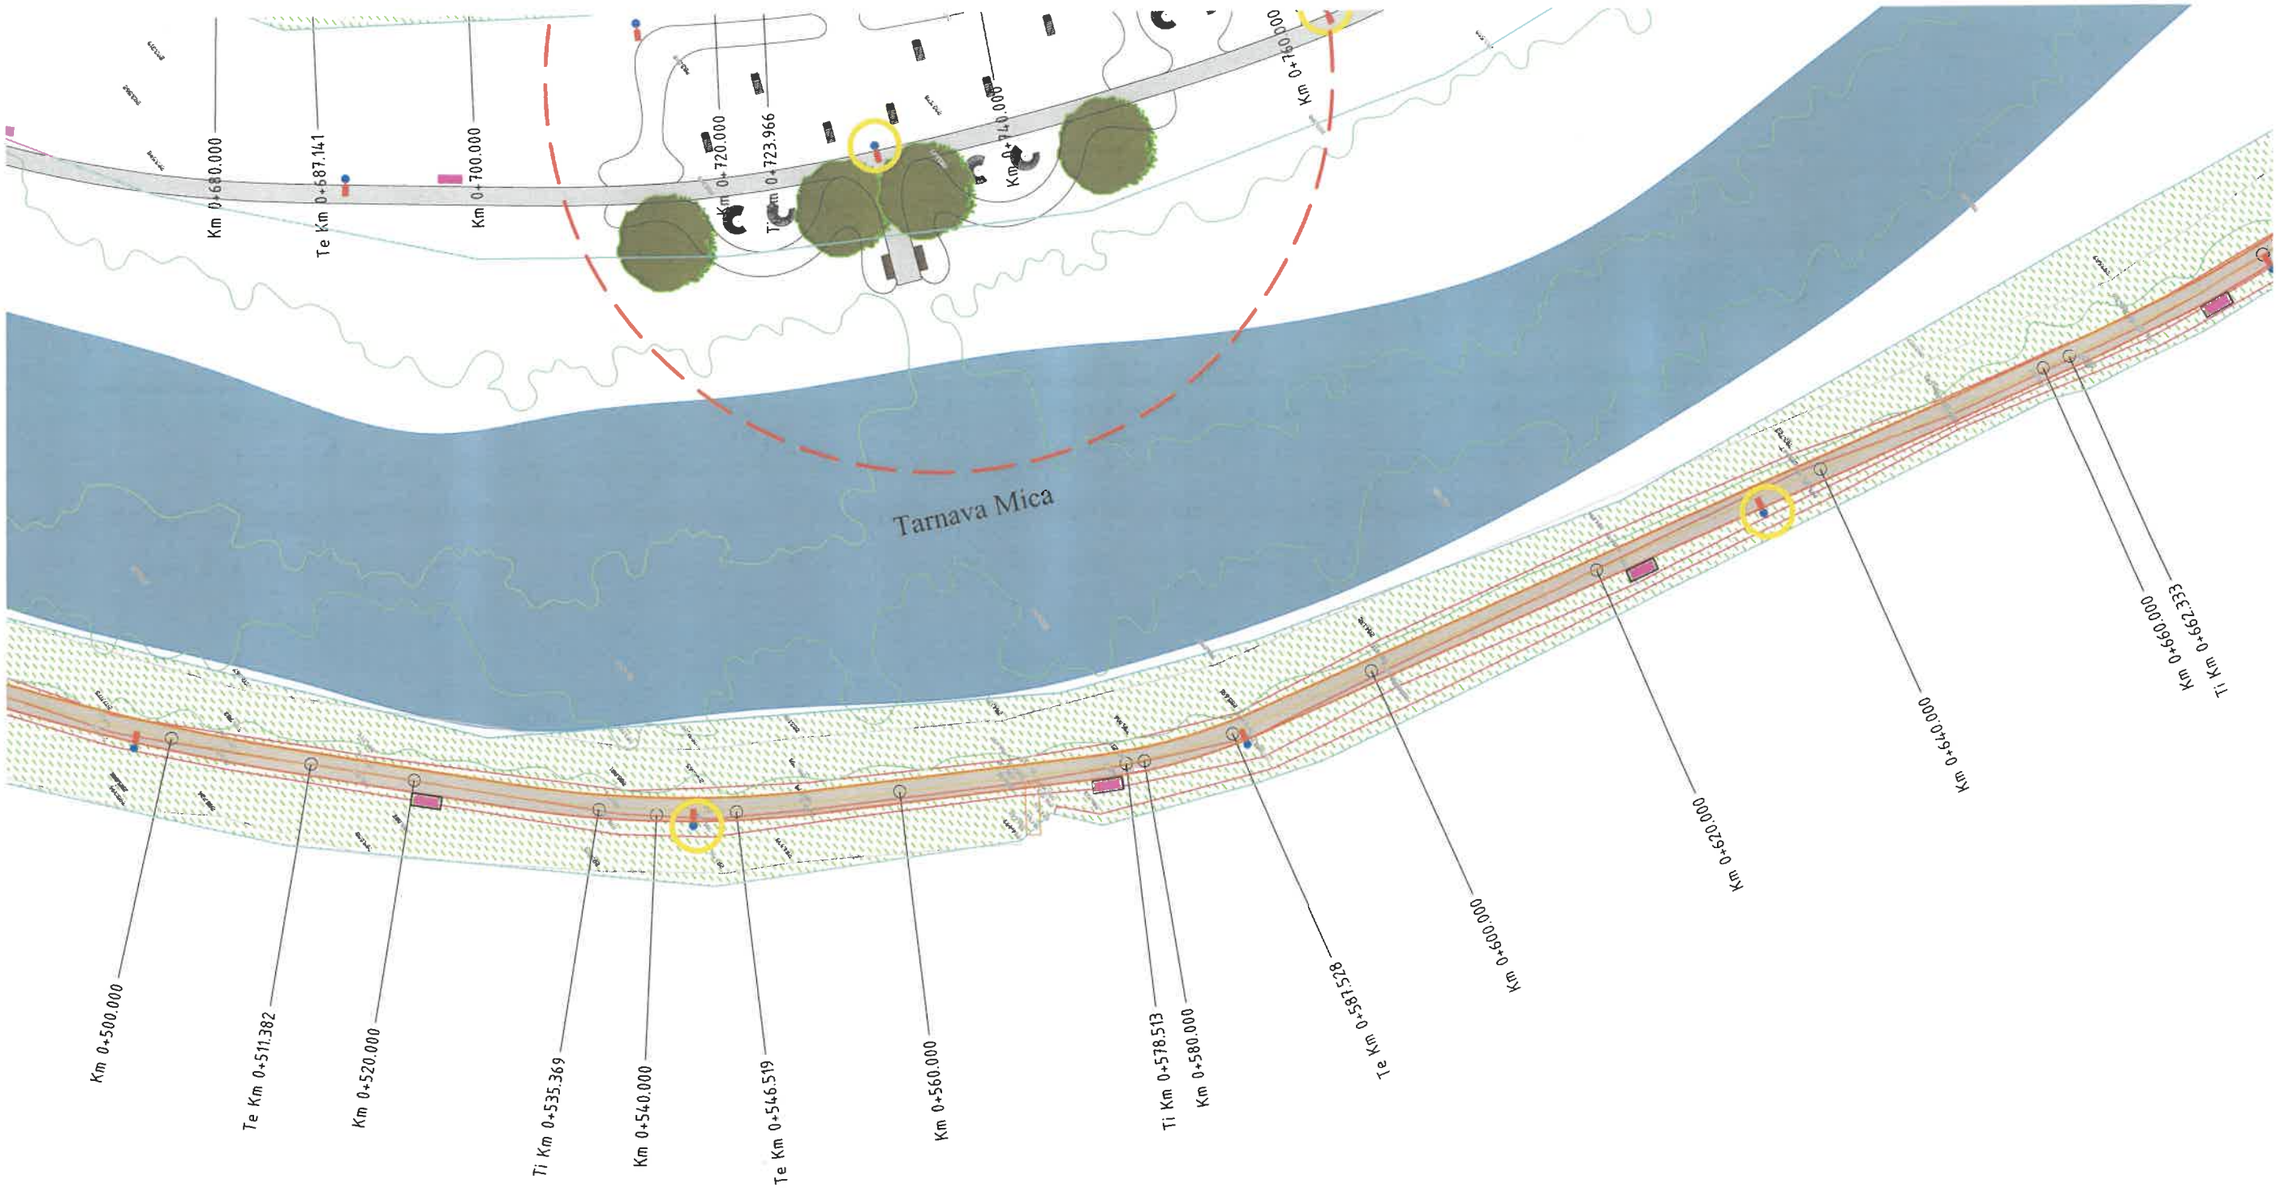


LEGENDĂ PLAN

- Ax proiectat pietonala
- Suprafata pietonala
- Tarnava Mica
- Borduri proiectate
- Arbore existent
- Mobilier urban (banci)
- Stalp iluminat propus
- Stalp iluminat propus cu Camera Video

SOCIETATEA COMERCIALĂ PROMS ING ARHITECTURE S.R.L. PROIECTARE TEHNICĂ TÂRGU MUREȘ JUD. MUREȘ

SC **PROMS ING ARHITECTURE** SRL Tîrgu Mureș, jud. Mureș, Str. Tudor Vladimirescu, nr. 22 E-mail: office@proiectms.ro J26 / 805 / 2012 CUI RO 30578350				Titlu Proiect: AMENAJAREA DIGURILOR AFERENTE RAULUI TARNAVA MICA PENTRU ACTIVITATI SPORTIVE SI DE PROMENADA	Indicativ Proiect 48/2024
Specificație	Numele	Semnătura	Scara 1:500	Beneficiar: MUNICIPIUL TARNAVENI, JUDEȚUL MUREȘ	Faza S.F.
Șef Proiect	ing. Alexandra Biriș				
Proiectant	ing. Andrei Pop		Data 2025	Titlu Plansa: PLAN DE SITUATIE PIETONALA	Planșa PS10
Desenat	ing. Paula Cătană				

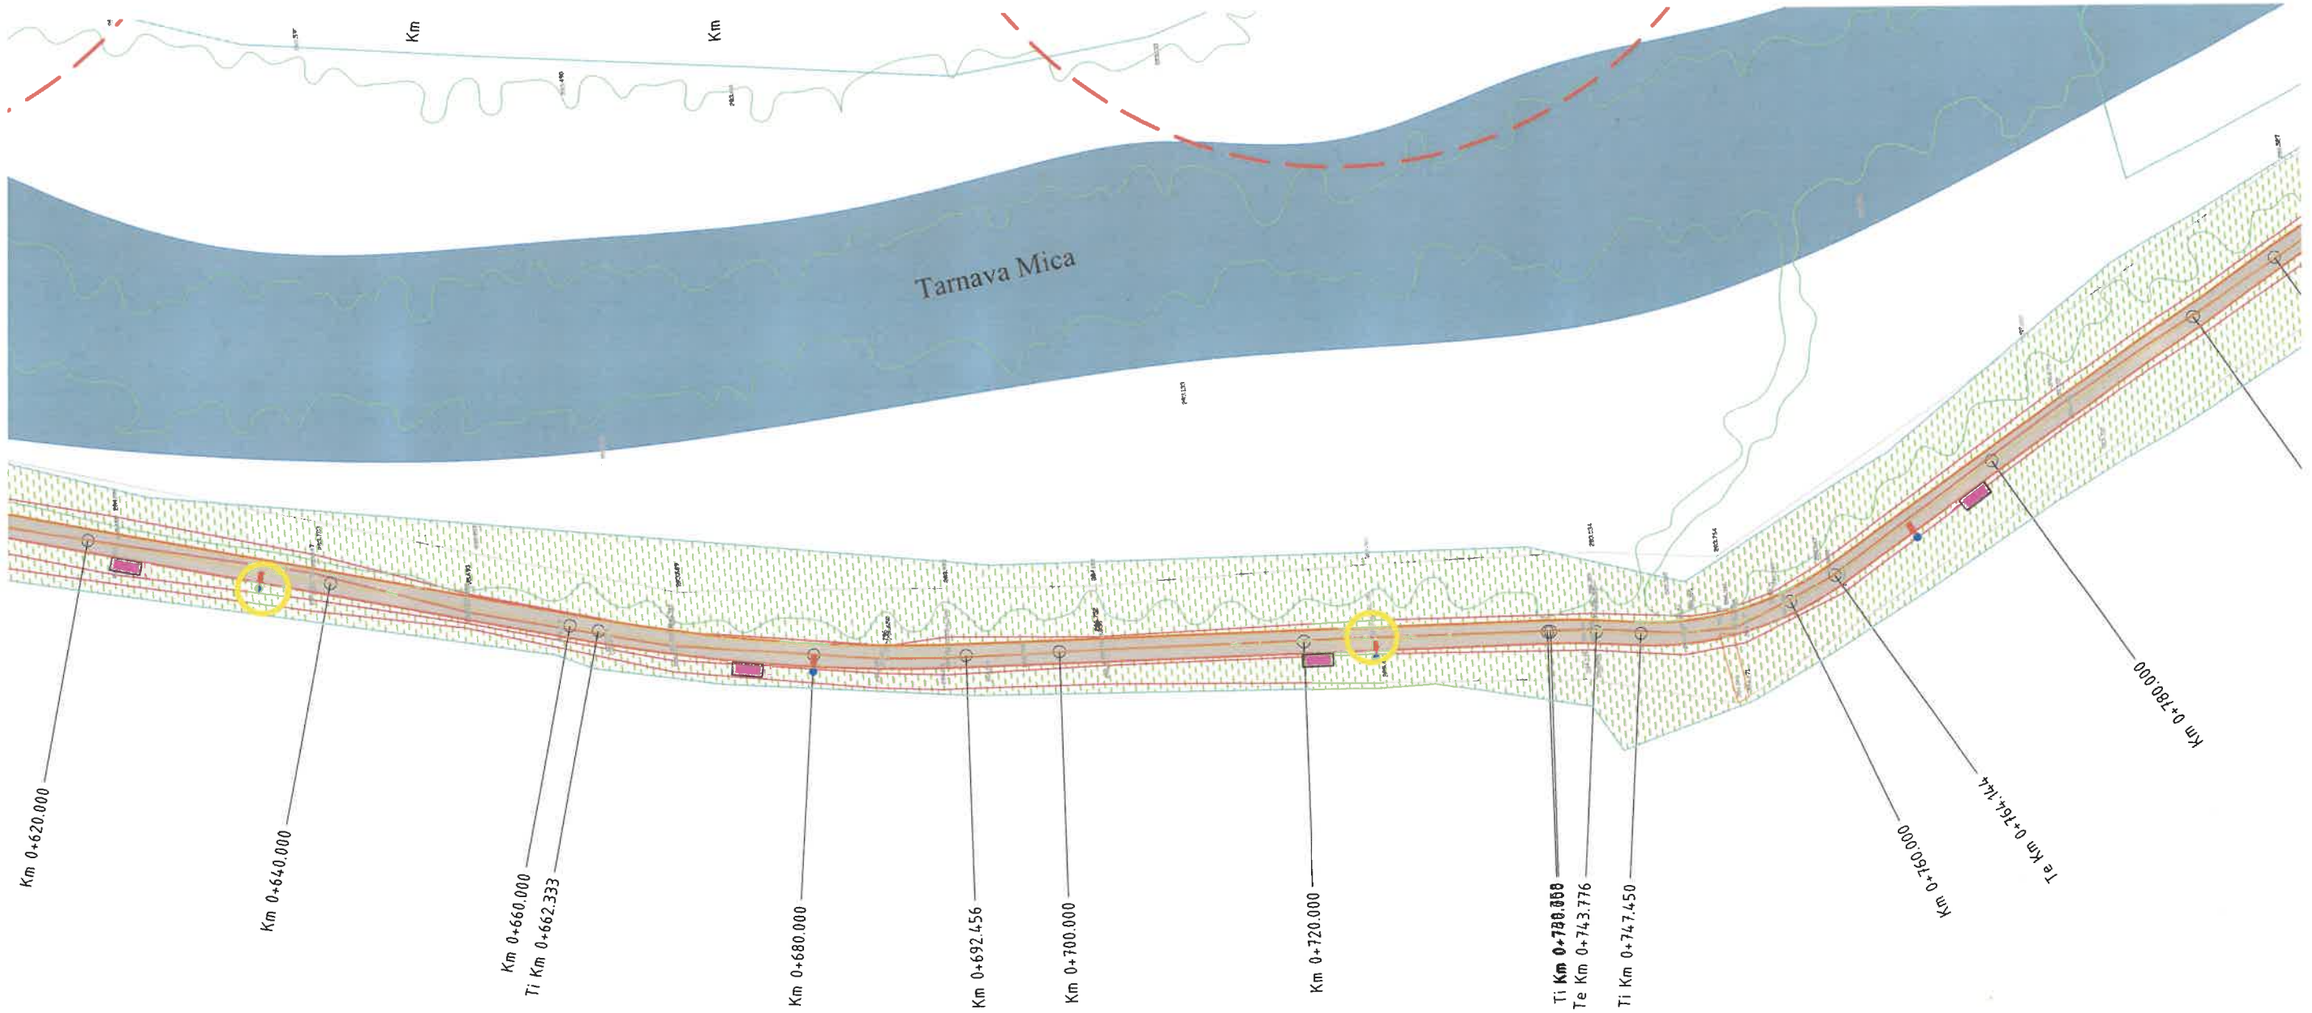


LEGENDĂ PLAN

- Ax proiectat pietonala
- Suprafata pietonala
- Tarnava Mica
- Borduri proiectate
- Arbore existent
- Mobilier urban (banci)
- Stalp iluminat propus
- Stalp iluminat propus cu Camera Video

SOCIETATEA COMERCIALĂ PROMS ING ARHITECTURE S.R.L. PROIECTARE TEHNICĂ TÂRGU MUREȘ - JUD. MUREȘ

SC **PROMS ING ARHITECTURE** SRL Tîrgu Mureș, jud. Mureș, Str. Tudor Vladimirescu, nr. 22 E-mail: office@proiectms.ro J26 / 805 / 2012 CUI RO 30578350				Titlu Proiect: AMENAJAREA DIGURILOR AFERENTE RAULUI TARNAVA MICA PENTRU ACTIVITATI SPORTIVE SI DE PROMENADA	Indicativ Proiect 48/2024
Specificație	Numele	Semnătura	Scara 1:500	Beneficiar: MUNICIPIUL TARNAVENI, JUDEȚUL MUREȘ	Faza S.F.
Șef Proiect	ing. Alexandra Biriș				
Proiectant	ing. Andrei Pop		Data 2025	Titlu Plansa: PLAN DE SITUATIE PIETONALA	Planșa PS11
Desenat	ing. Paula Cătană				

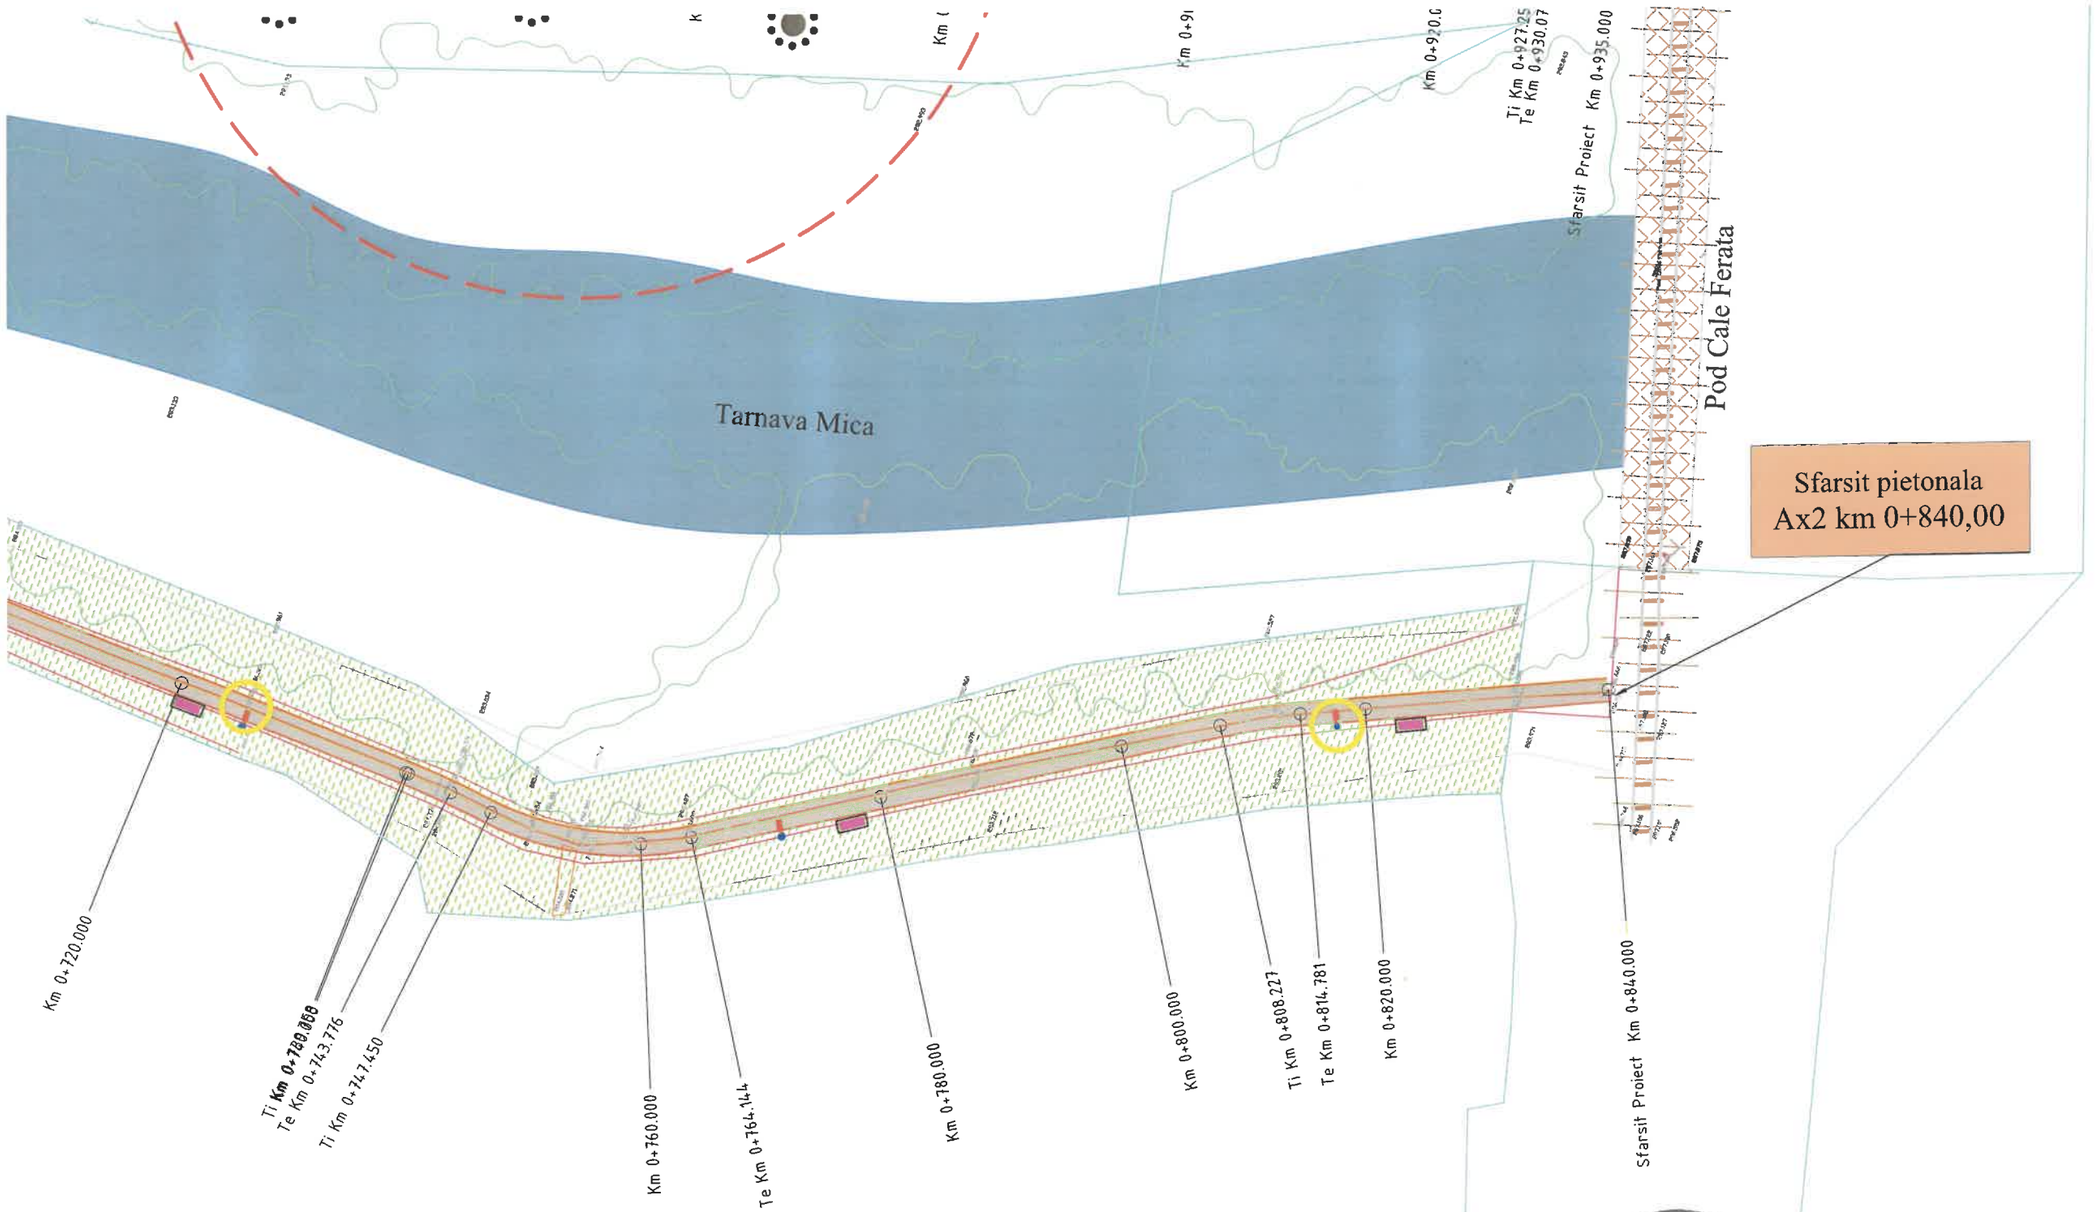

LEGENDĂ PLAN

- Ax proiectat pietonala
- Suprafata pietonala
- Tarnava Mica
- Borduri proiectate
- Arbore existent
- Mobilier urban (banci)
- Stalp iluminat propus
- Stalp iluminat propus cu Camera Video

SOCIETATEA COMERCIALĂ PROMS ING ARHITECTURE S.R.L. PROIECTARE TEHNICĂ TÂRGU MUREȘ - JUD. MUREȘ

SC **PROMS ING ARHITECTURE** SRL
Tîrgu Mureș, jud. Mureș, Str. Tudor Vladimirescu, nr. 22
E-mail: office@proiectms.ro
J26 / 805 / 2012 CUI RO 30578350

Specificație	Numele	Semnătura
Șef Proiect	ing. Alexandra Biriș	
Proiectant	ing. Andrei Pop	
Desenat	ing. Paula Cătană	

Scara 1:500

Data 2025

Titlu Proiect: AMENAJAREA DIGURILOR AFERENTE RAULUI TARNAVA MICA PENTRU ACTIVITATI SPORTIVE SI DE PROMENADA

Indicativ Proiect 48/2024

Beneficiar: MUNICIPIUL TARNAVENI, JUDEȚUL MUREȘ


Faza S.F.


Titlu Plansa: PLAN DE SITUATIE PIETONALA

Planșa PS12


PROFIL TRANSVERSAL TIP 1
-Amenajare pietonala Municipiul Tarnaveni-

SE APLICA PE SECTORUL: Amenajare alee pietonala: Ax1 km 0+000 - 0+935
Ax2 km 0+000 - 0+840
Total: 1 775 m

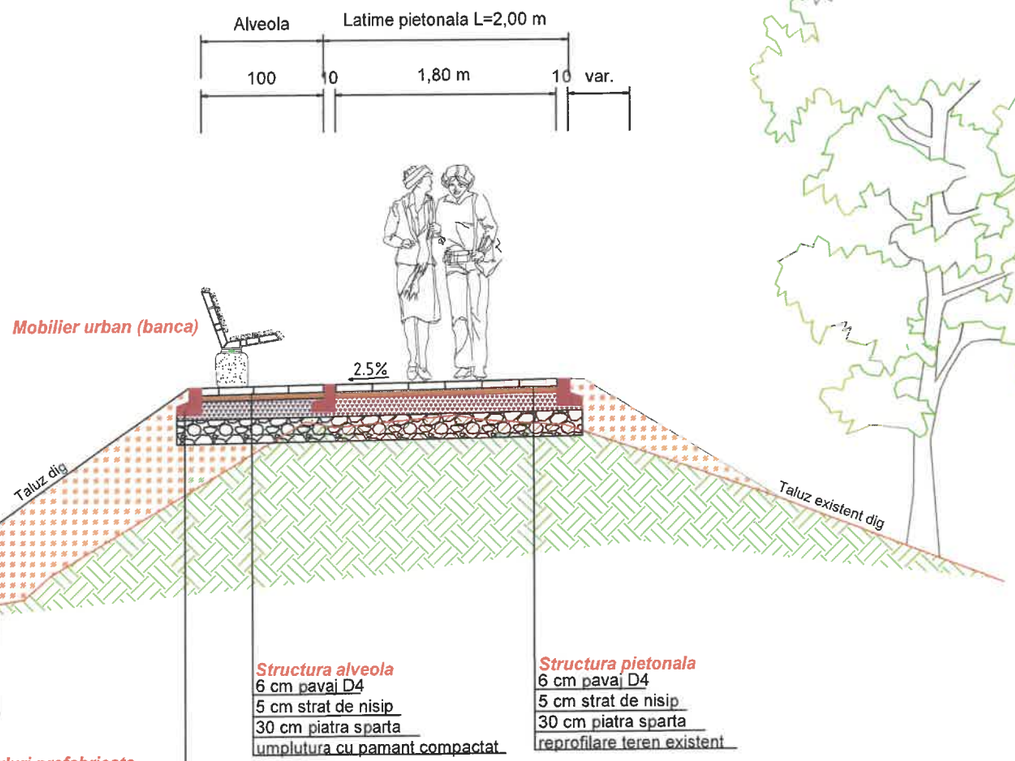

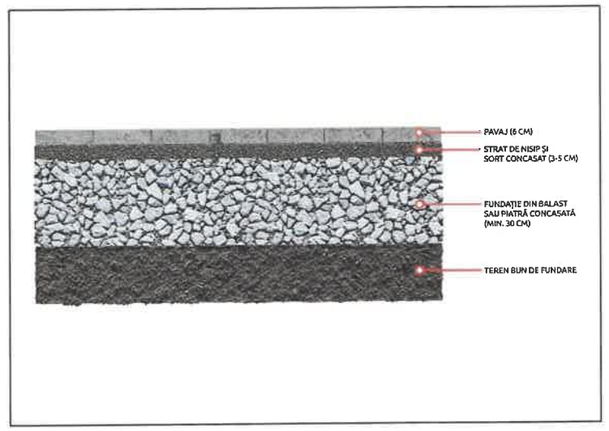

Detaliu bordura tip B1

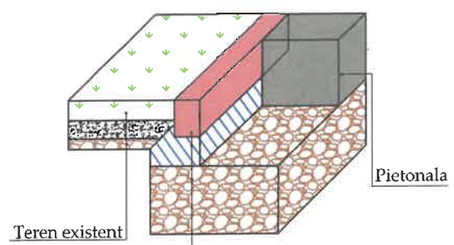


Nota:
În cadrul proiectului este prevăzută amplasarea de bănci, elemente de mobilier urban și stâlpi de iluminat public, dispuse pe alveole amenajate de-a lungul traseului pietonal. Alveolele vor fi realizate din aceeași structură constructivă ca și zona pietonală, asigurând continuitatea finisajelor și a soluțiilor tehnice adoptate. Această abordare are ca scop evitarea îngustării lățimii coronamentului digului și menținerea integrității geometrice a acestuia."


SOCIETATEA COMERCIALĂ PROMS ING ARHITECTURE S.R.L. PROIECTARE TEHNICĂ TÂRGU MUREȘ - JUD. MUREȘ

SC **PROMS ING ARHITECTURE** SRL Tîrgu Mureș, jud. Mureș, Str. Tudor Vladimirescu, nr. 22 E-mail: office@proiectms.ro J26 / 805 / 2012 CUI RO 30578350				Titlu Proiect: AMENAJAREA DIGURILOR AFERENTE RAULUI TARNAVA MICA PENTRU ACTIVITATI SPORTIVE SI DE PROMENADA	Indicativ Proiect 48/2024
Specificație	Numele	Semnătura	Scara 1:50	Beneficiar: MUNICIPIU TARNAVENI, JUDEȚUL MUREȘ	Faza S.F.
Șef Proiect	ing. Alexandra Biriș				
Proiectant	ing. Andrei Pop		Data 2025	Titlu Plansa: PROFIL TRANSVERSAL TIP	Planșa TT01
Desenat	ing. Paula Cătană				


PROFIL TRANSVERSAL TIP 2
-Amenajare pietonala Municipiul Tarnaveni-

SE APLICA PE SECTORUL: Amenajare alee pietonala: Ax1 km 0+000 - 0+935
Ax2 km 0+000 - 0+840
Total: 1 775 m

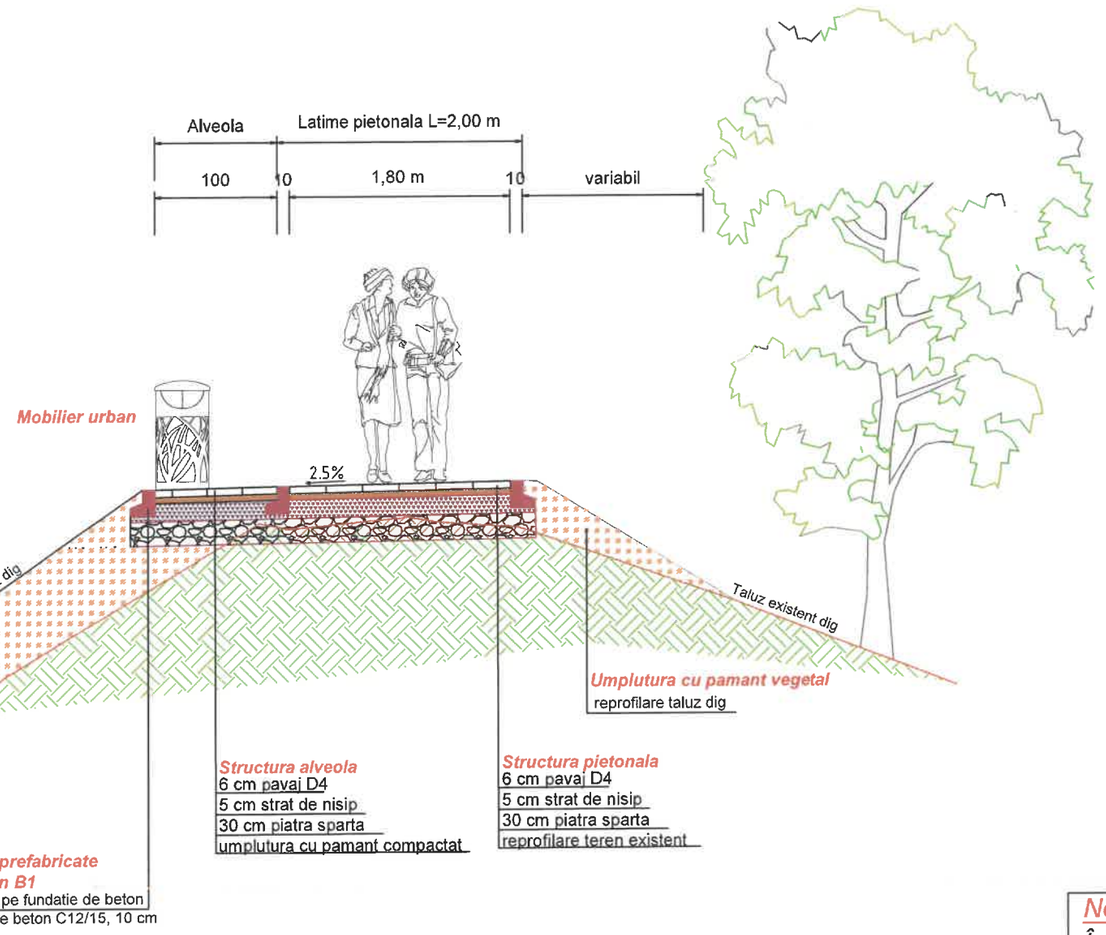

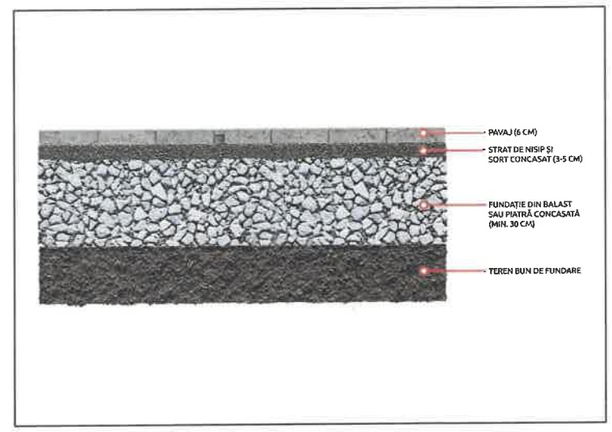

Detaliu bordura tip B1

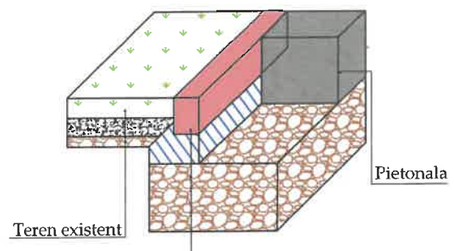

Bordura prefabricata tip B1
Bordură prefabricată din beton tip B1 15x10x50
Fundație din beton C12/15
Fundație din balast


Nota:
În cadrul proiectului este prevăzută amplasarea de bănci, elemente de mobilier urban și stâlpi de iluminat public, dispuse pe alveole amenajate de-a lungul traseului pietonal.
Alveolele vor fi realizate din aceeași structură constructivă ca și zona pietonală, asigurând continuitatea finisajelor și a soluțiilor tehnice adoptate. Această abordare are ca scop evitarea îngustării lățimii coronamentului digului și menținerea integrității geometrice a acestuia."


SOCIETATEA COMERCIALA PROMS ING ARHITECTURE S.R.L. PROIECTARE TEHNICĂ TÂRGU MUREȘ - JUD. MUREȘ

SC **PROMS ING ARHITECTURE** SRL Tîrgu Mureș, jud. Mureș, Str. Tudor Vladimirescu, nr. 22 E-mail: office@proiectms.ro J26 / 805 / 2012 CUI RO 30578350				Titlu Proiect: AMENAJAREA DIGURILOR AFERENTE RAULUI TARNAVA MICA PENTRU ACTIVITATI SPORTIVE SI DE PROMENADA	Indicativ Proiect 48/2024
Specificație	Numele	Semnătura	Scara 1:50	Beneficiar: MUNICIPIU TARNAVENI, JUDEȚUL MUREȘ	Faza S.F.
Șef Proiect	ing. Alexandra Biriș				
Proiectant	ing. Andrei Pop		Data 2025	Titlu Plansa: PROFIL TRANSVERSAL TIP	Planșa TT02
Desenat	ing. Paula Cătană				


PROFIL TRANSVERSAL TIP 3
-Amenajare pietonala Municipiul Tarnaveni-

SE APLICA PE SECTORUL: Amenajare alee pietonala: Ax1 km 0+000 - 0+935
Ax2 km 0+000 - 0+840
Total: 1 775 m

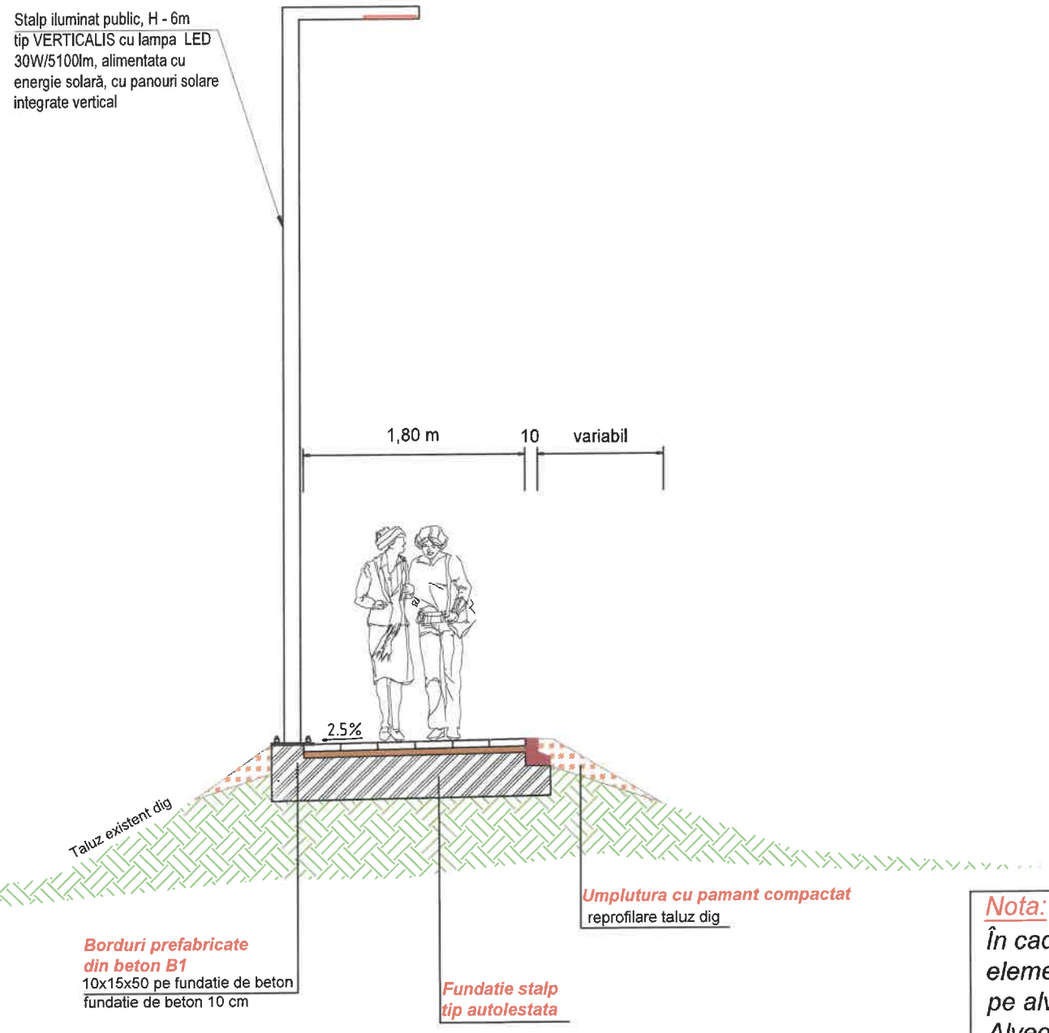

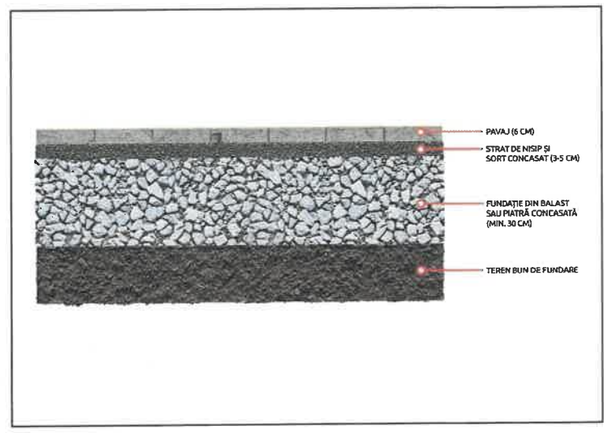

Detaliu bordura tip B1

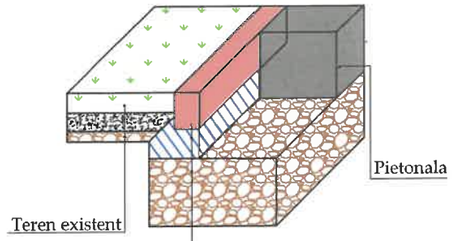

Bordura prefabricata tip B1
Bordură prefabricată din beton tip B1 15x10x50
Fundație din beton C12/15
Fundație din balast


Nota:
În cadrul proiectului este prevăzută amplasarea de bănci, elemente de mobilier urban și stâlpi de iluminat public, dispuse pe alveole amenajate de-a lungul traseului pietonal.
Alveolele vor fi realizate din aceeași structură constructivă ca și zona pietonală, asigurând continuitatea finisajelor și a soluțiilor tehnice adoptate. Această abordare are ca scop evitarea îngustării lățimii coronamentului digului și menținerea integrității geometrice a acestuia."

SOCIETATEA COMERCIALĂ PROMS INGINERIE ARHITECTURĂ S.R.L. PROIECTARE TEHNICĂ TÂRGU MUREȘ


SC **PROMS ING ARHITECTURE** SRL Tîrgu Mureș, jud. Mureș, Str. Tudor Vladimirescu, nr. 22 E-mail: office@proiectms.ro J26 / 805 / 2012 CUI RO 30578350				Titlu Proiect: AMENAJAREA DIGURILOR AFERENTE RAULUI TARNAVA MICA PENTRU ACTIVITATI SPORTIVE SI DE PROMENADA	Indicativ Proiect 48/2024
Specificație	Numele	Semnătura	Scara 1:50	Beneficiar: MUNICIPIU TARNAVENI, JUDEȚUL MUREȘ	Faza S.F.
Șef Proiect	ing. Alexandra Biriș				
Proiectant	ing. Andrei Pop		Data 2025	Titlu Plansa: PROFIL TRANSVERSAL TIP	Planșa TT03
Desenat	ing. Paula Cătană				


PROFIL TRANSVERSAL TIP 4
-Amenajare pietonala Municipiul Tarnaveni-


SE APLICA PE SECTORUL: Amenajare alee pietonala: Ax1 km 0+000 - 0+935
Ax2 km 0+000 - 0+840
Total: 1 775 m

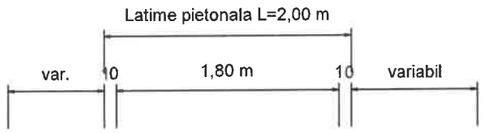




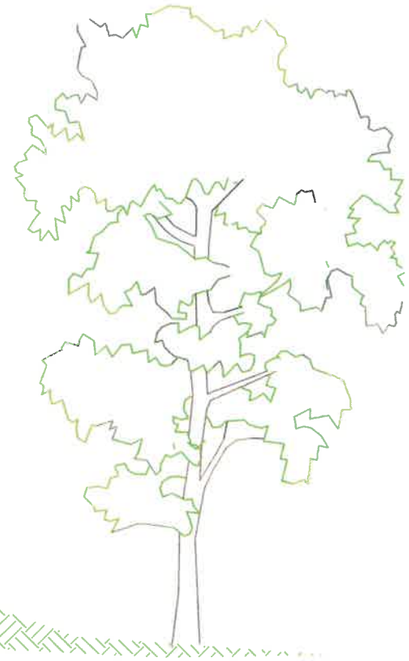

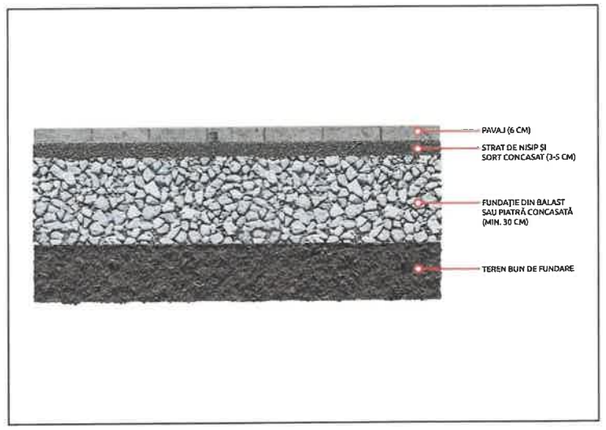

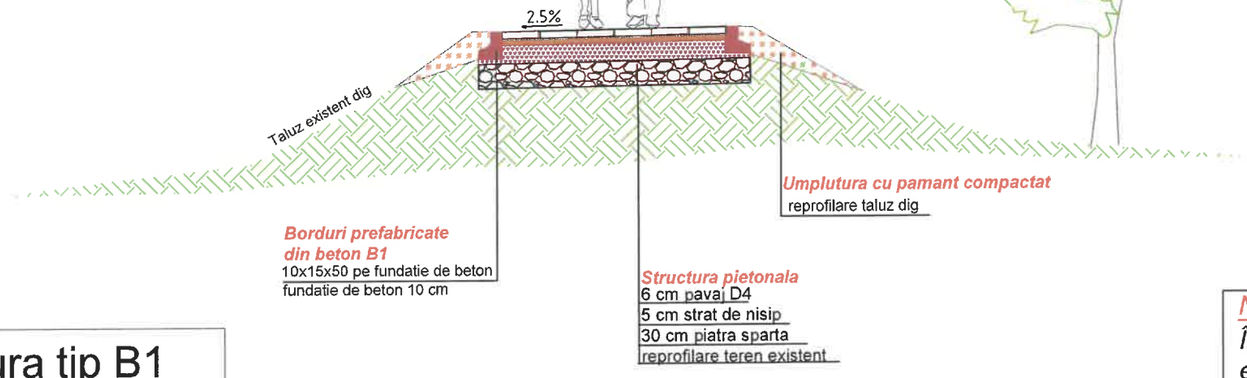

Detaliu bordura tip B1

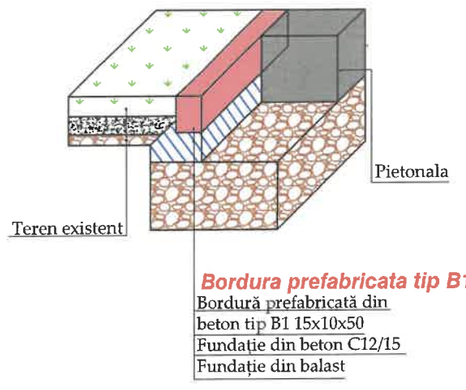

Nota:
În cadrul proiectului este prevăzută amplasarea de bănci, elemente de mobilier urban și stâlpi de iluminat public, dispuse pe alveole amenajate de-a lungul traseului pietonal.
Alveolele vor fi realizate din aceeași structură constructivă ca și zona pietonală, asigurând continuitatea finisajelor și a soluțiilor tehnice adoptate. Această abordare are ca scop evitarea îngustării lățimii coronamentului digului și menținerea integrității geometrice a acestuia."


SOCIETATEA COMERCIALĂ * PROMS ING ARHITECTURE S.R.L. * PROIECTARE TEHNICĂ * TÂRGU MUREȘ JUD. MUREȘ

SC **PROMS ING ARHITECTURE** SRL Tîrgu Mureș, jud. Mureș, Str. Tudor Vladimirescu, nr. 22 E-mail: office@proiectms.ro J26 / 805 / 2012 CUI RO 30578350				Titlu Proiect: AMENAJAREA DIGURILOR AFERENTE RAULUI TARNAVA MICA PENTRU ACTIVITATI SPORTIVE SI DE PROMENADA	Indicativ Proiect 48/2024
Specificație	Numele	Semnătura	Scara 1:50	Beneficiar: MUNICIPIU TARNAVENI, JUDEȚUL MUREȘ	Faza S.F.
Șef Proiect	ing. Alexandra Biriș				
Proiectant	ing. Andrei Pop		Data 2025	Titlu Plansa: PROFIL TRANSVERSAL TIP	Planșa TT04
Desenat	ing. Paula Cătană				


PROFIL TRANSVERSAL

-Amnajare pietonala Municipiu Tarnaveni-

Detaliu - Stalp iluminat public echipat cu un corp de iluminat si fundatie tip Pilot Elicoidal

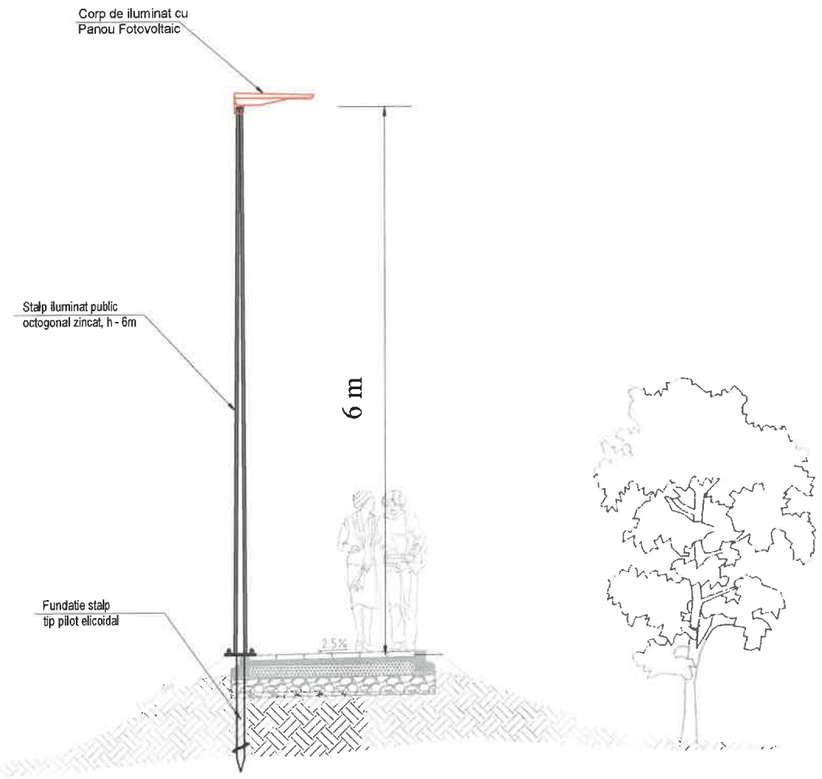

Detaliu - Stalp iluminat public echipat cu un corp de iluminat si fundatie tip Autolestata

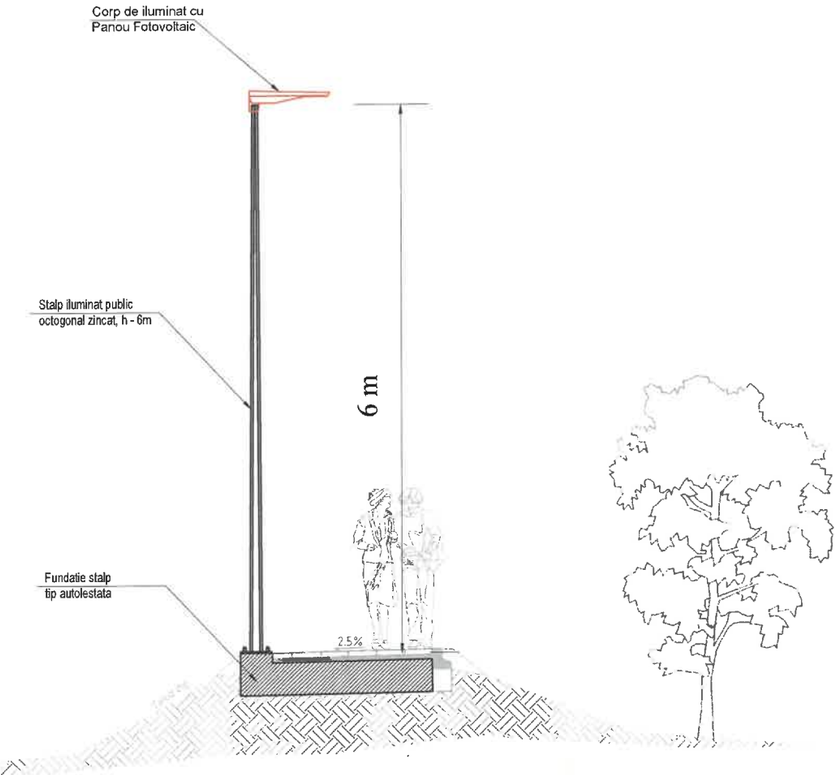

LEGENDĂ PLAN

- Ax proiectat pietonala
- Suprafata pietonala
- Tarnava Mica
- Borduri proiectate
- Arbore existent
- Mobilier urban (banci)
- Stalp iluminat propus
- Zona verde dig existent


SOCIETATEA COMERCIALĂ PROMS ING ARHITECTURE S.R.L. PROIECTARE TEHNICĂ TÎRGU MUREȘ JUD. MUREȘ

SC **PROMS ING ARHITECTURE** SRL
Tîrgu Mureș, jud. Mureș, Str. Tudor Vladimirescu, nr. 22
E-mail: office@proiectms.ro
J26 / 805 / 2012 CUI RO 30578350

				Faza Proiect: AMENAJAREA DIGURILOR AFERENTE RAULUI TARNAVA MICA PENTRU ACTIVITATI SPORTIVE SI DE PROMENADA	Indicativ Proiect 48/2024
Specificație	Numele	Semnătura	Scara 1:100	Beneficiar: MUNICIPIUL TARNAVENI, JUDEȚUL MUREȘ	Faza S.F.
Șef Proiect	ing. Alexandra Biriș				
Proiectant	ing. Andrei Pop		Data 2025	Titlu Plansa: Detaliu Stalpi Iluminat	Planșa DET01
Desenat	ing. Paula Cătană				

PROFIL LONGITUDINAL PROIECTAT

SCARA 1:500; 1:100

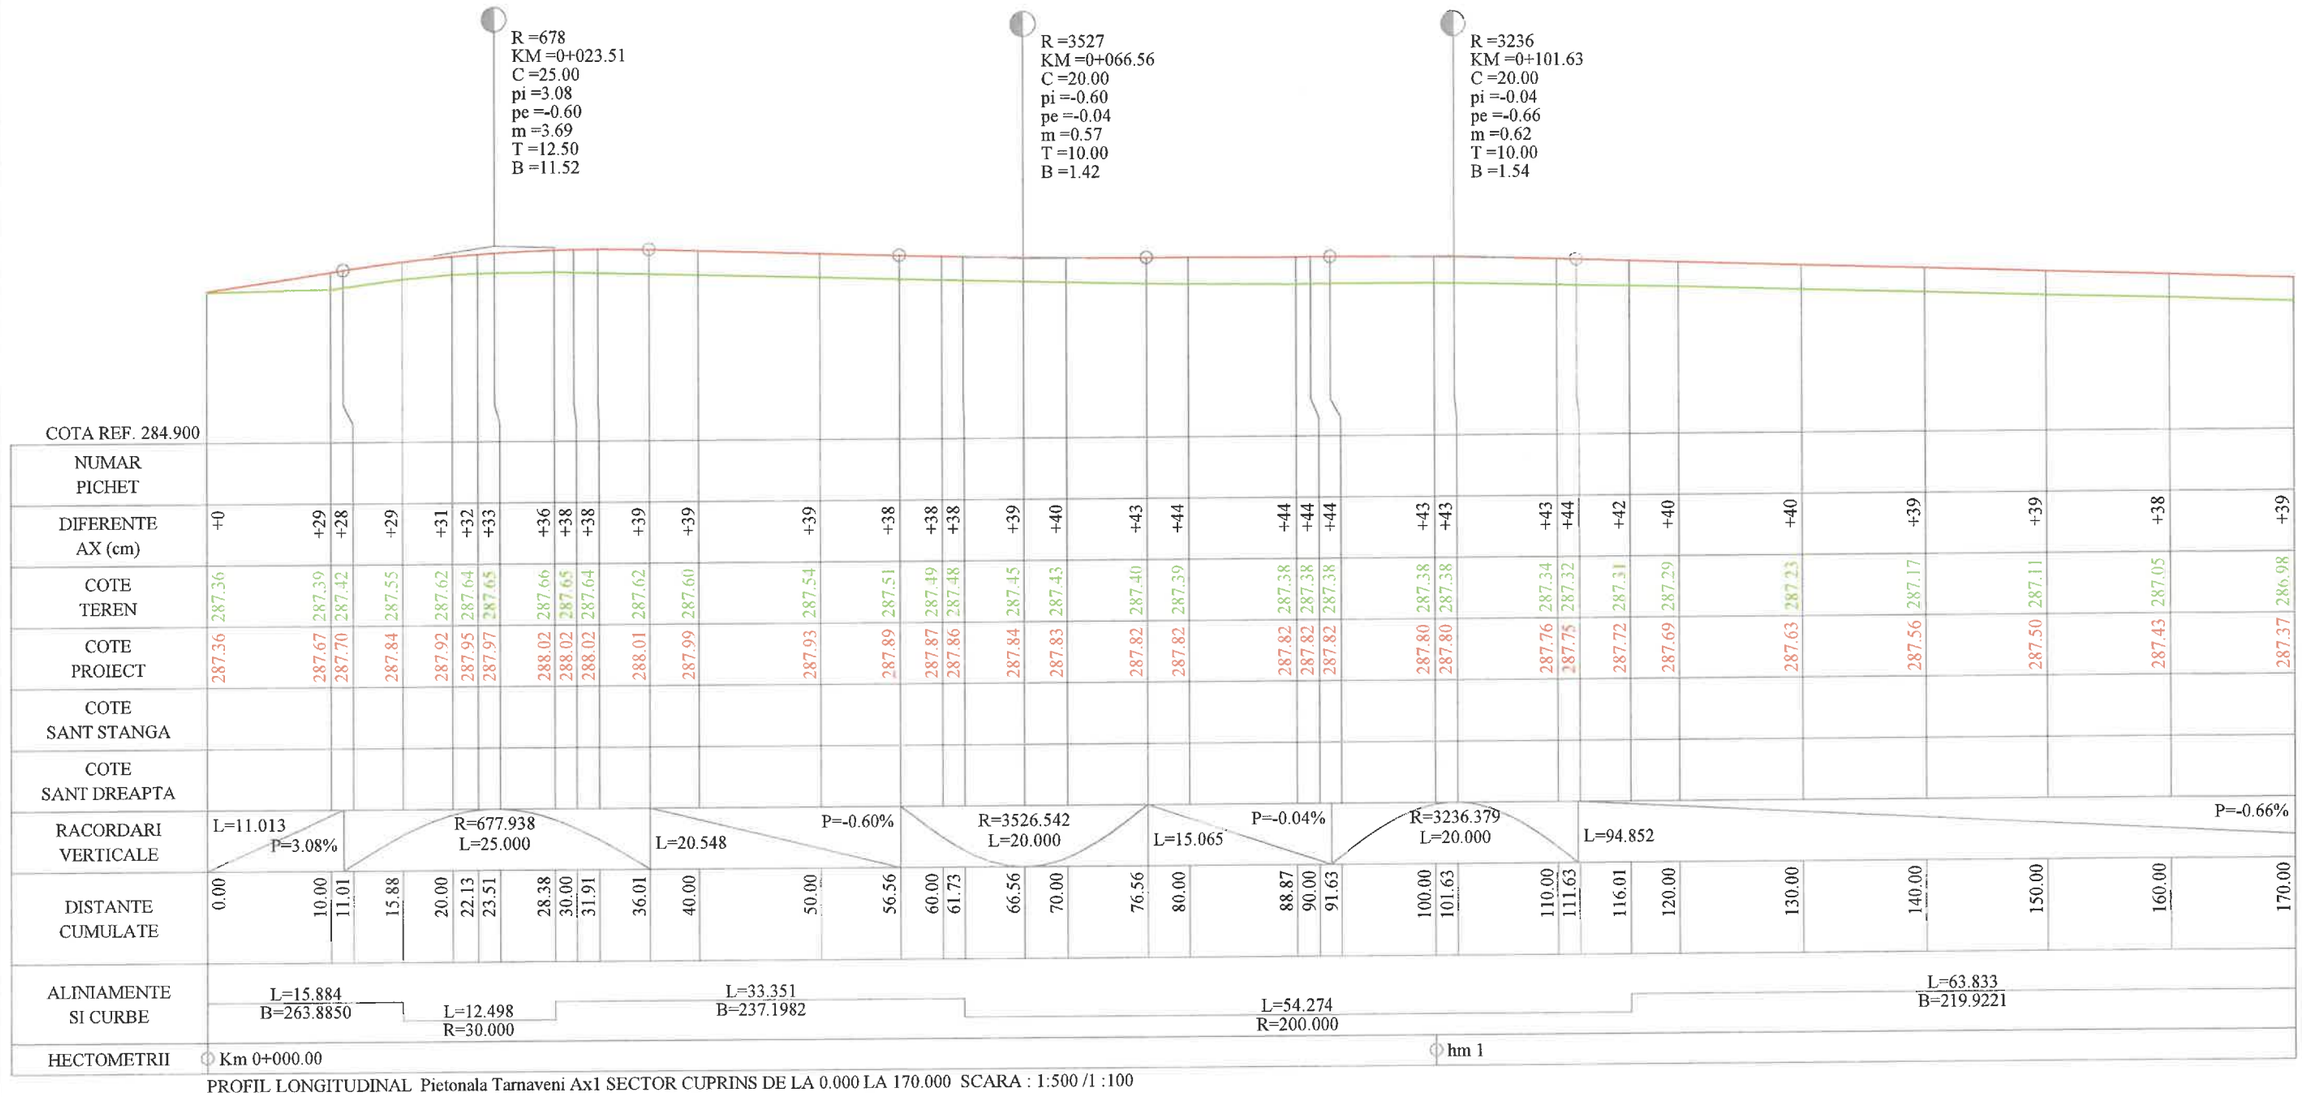

PROFIL LONGITUDINAL Pietonala Tarnaveni Ax1 SECTOR CUPRINS DE LA 0.000 LA 170.000 SCARA : 1:500 /1 :100


Pietonala Tarnaveni Ax1

SOCIETATEA COMERCIALĂ PROMS ING ARHITECTURE S.R.L. PROIECTARE TEHNICĂ TÂRGU MUREȘ - JUD. MUREȘ

SC **PROMS ING ARHITECTURE** SRL Tîrgu Mureș, jud. Mureș, Str. Tudor Vladimirescu, nr. 22 E-mail: office@proiectms.ro J26 / 805 / 2012 CUI RO 30578350				Titlu Proiect: AMENAJAREA DIGURILOR AFERENTE RAULUI TARNAVA MICA PENTRU ACTIVITATI SPORTIVE SI DE PROMENADA	Indicativ Proiect 48/2024
Specificație	Numele	Semnătura	Scara 1:500 1:100	Beneficiar: MUNICIPIUL TARNAVENI, JUDEȚUL MUREȘ	Faza S.F.
Șef Proiect	ing. Alexandra Biriș				
Proiectant	ing. Andrei Pop		Data 2025	Titlu Plansa: PROFIL LONGITUDINAL PIETONALA	Planșa PL01
Desenat	ing. Paula Cătană				

PROFIL LONGITUDINAL PROIECTAT

SCARA 1:500; 1:100

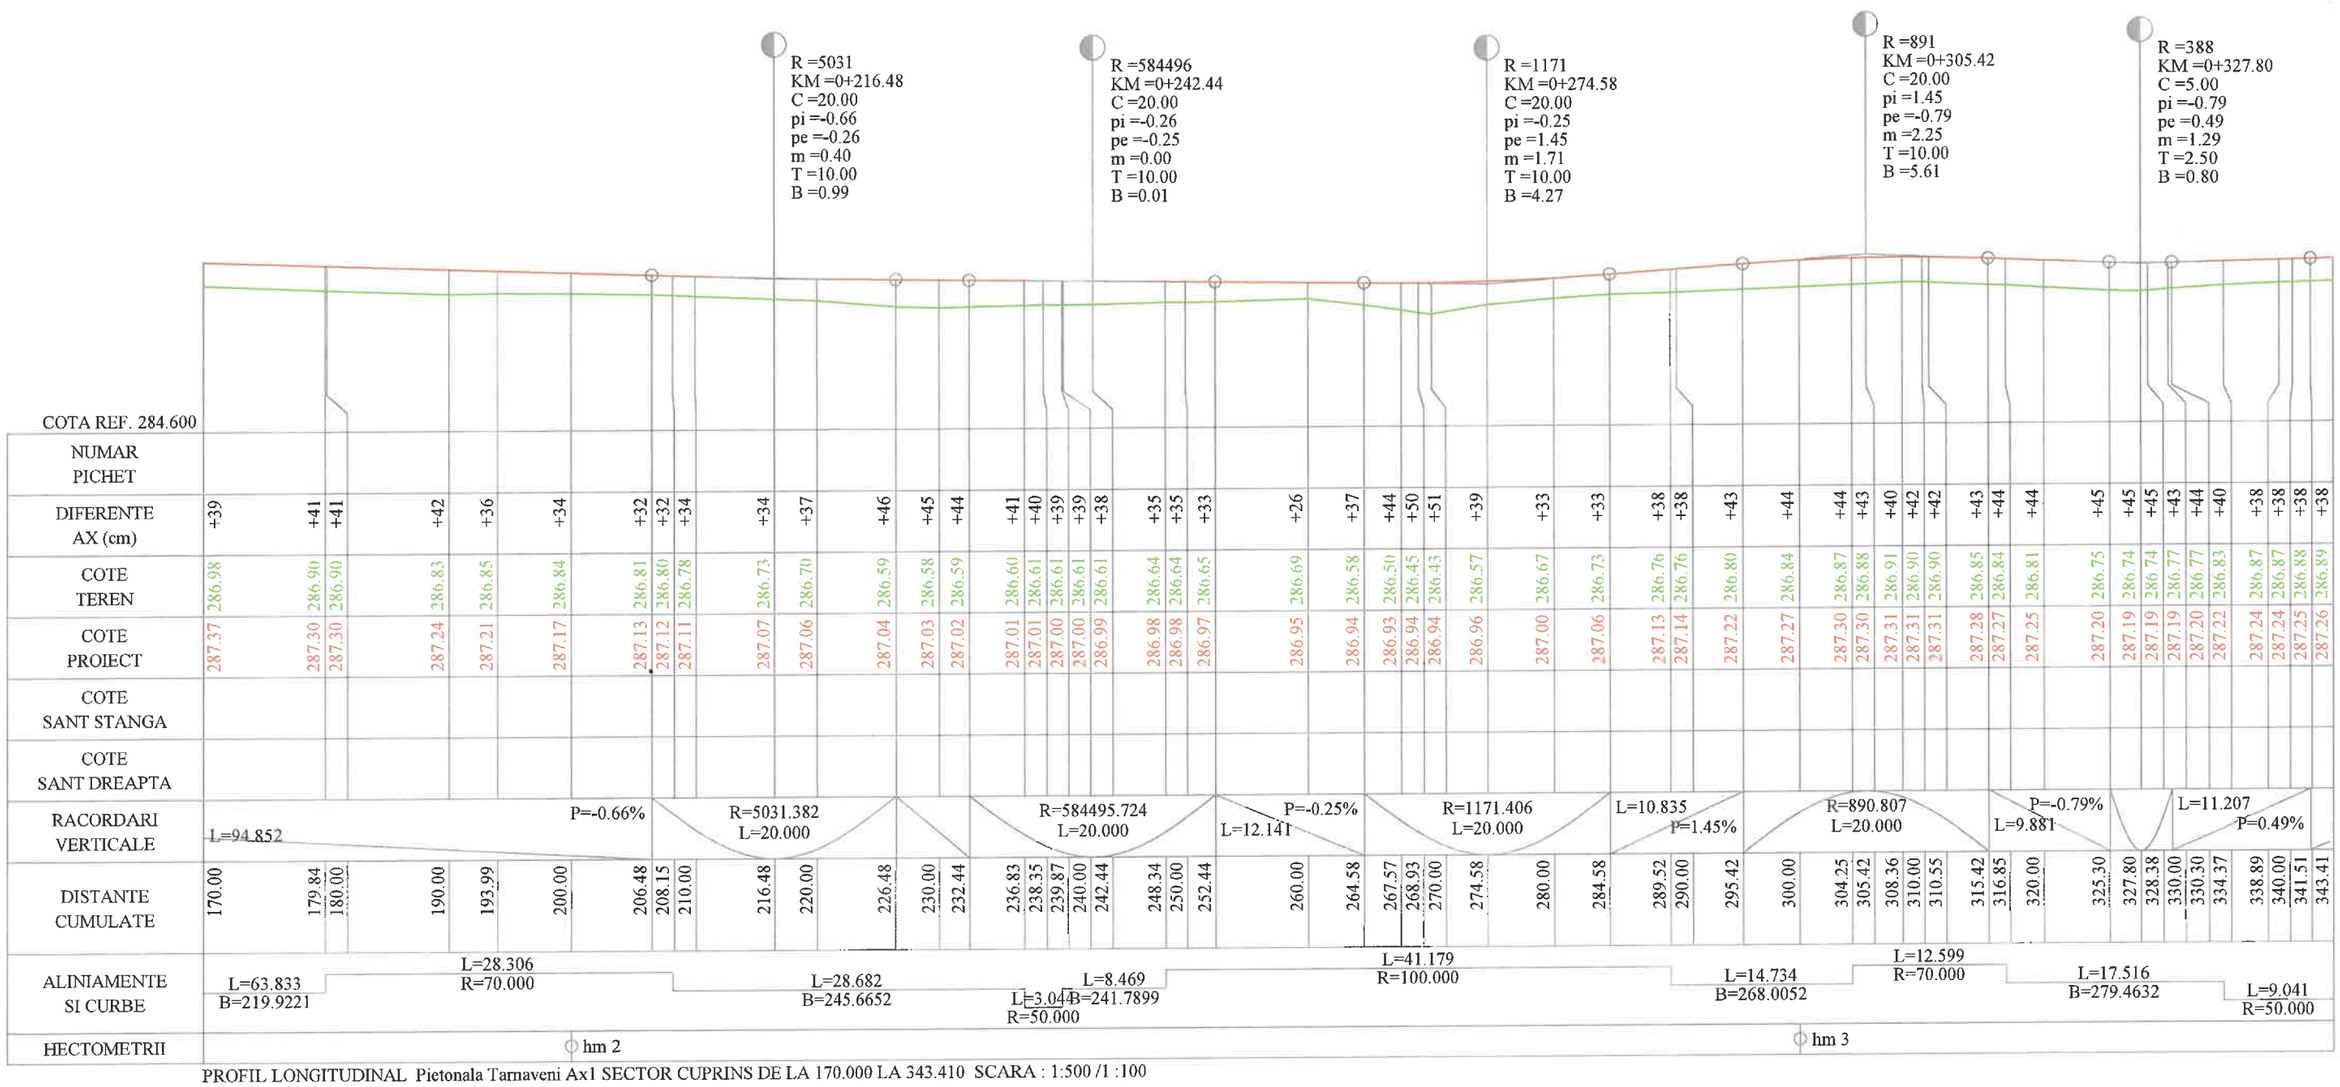

PROFIL LONGITUDINAL Pietonala Tarnaveni Ax1 SECTOR CUPRINS DE LA 170.000 LA 343.410 SCARA : 1:500 /1 :100


Pietonala Tarnaveni Ax1

SOCIETATEA COMERCIALĂ * PROMS ING ARHITECTURE * S.R.L. PROIECTARE TEHNICĂ TÂRGU MUREȘ - JUD. MUREȘ

SC **PROMS ING ARHITECTURE** SRL Tîrgu Mureș, jud. Mureș, Str. Tudor Vladimirescu, nr. 22 E-mail: office@proiectms.ro J26 / 805 / 2012 CUI RO 30578350				Titlu Proiect: AMENAJAREA DIGURILOR AFERENTE RAULUI TARNAVA MICA PENTRU ACTIVITATI SPORTIVE SI DE PROMENADA	Indicativ Proiect 48/2024
Specificație	Numele	Semnătura	Scara 1:500 1:100	Beneficiar: MUNICIPIUL TARNAVENI, JUDEȚUL MUREȘ	Faza S.F.
Șef Proiect	ing. Alexandra Biriș				
Proiectant	ing. Andrei Pop		Data 2025	Titlu Plansa: PROFIL LONGITUDINAL PIETONALA	Planșa PL02
Desenat	ing. Paula Cătană				

PROFIL LONGITUDINAL PROIECTAT

SCARA 1:500; 1:100

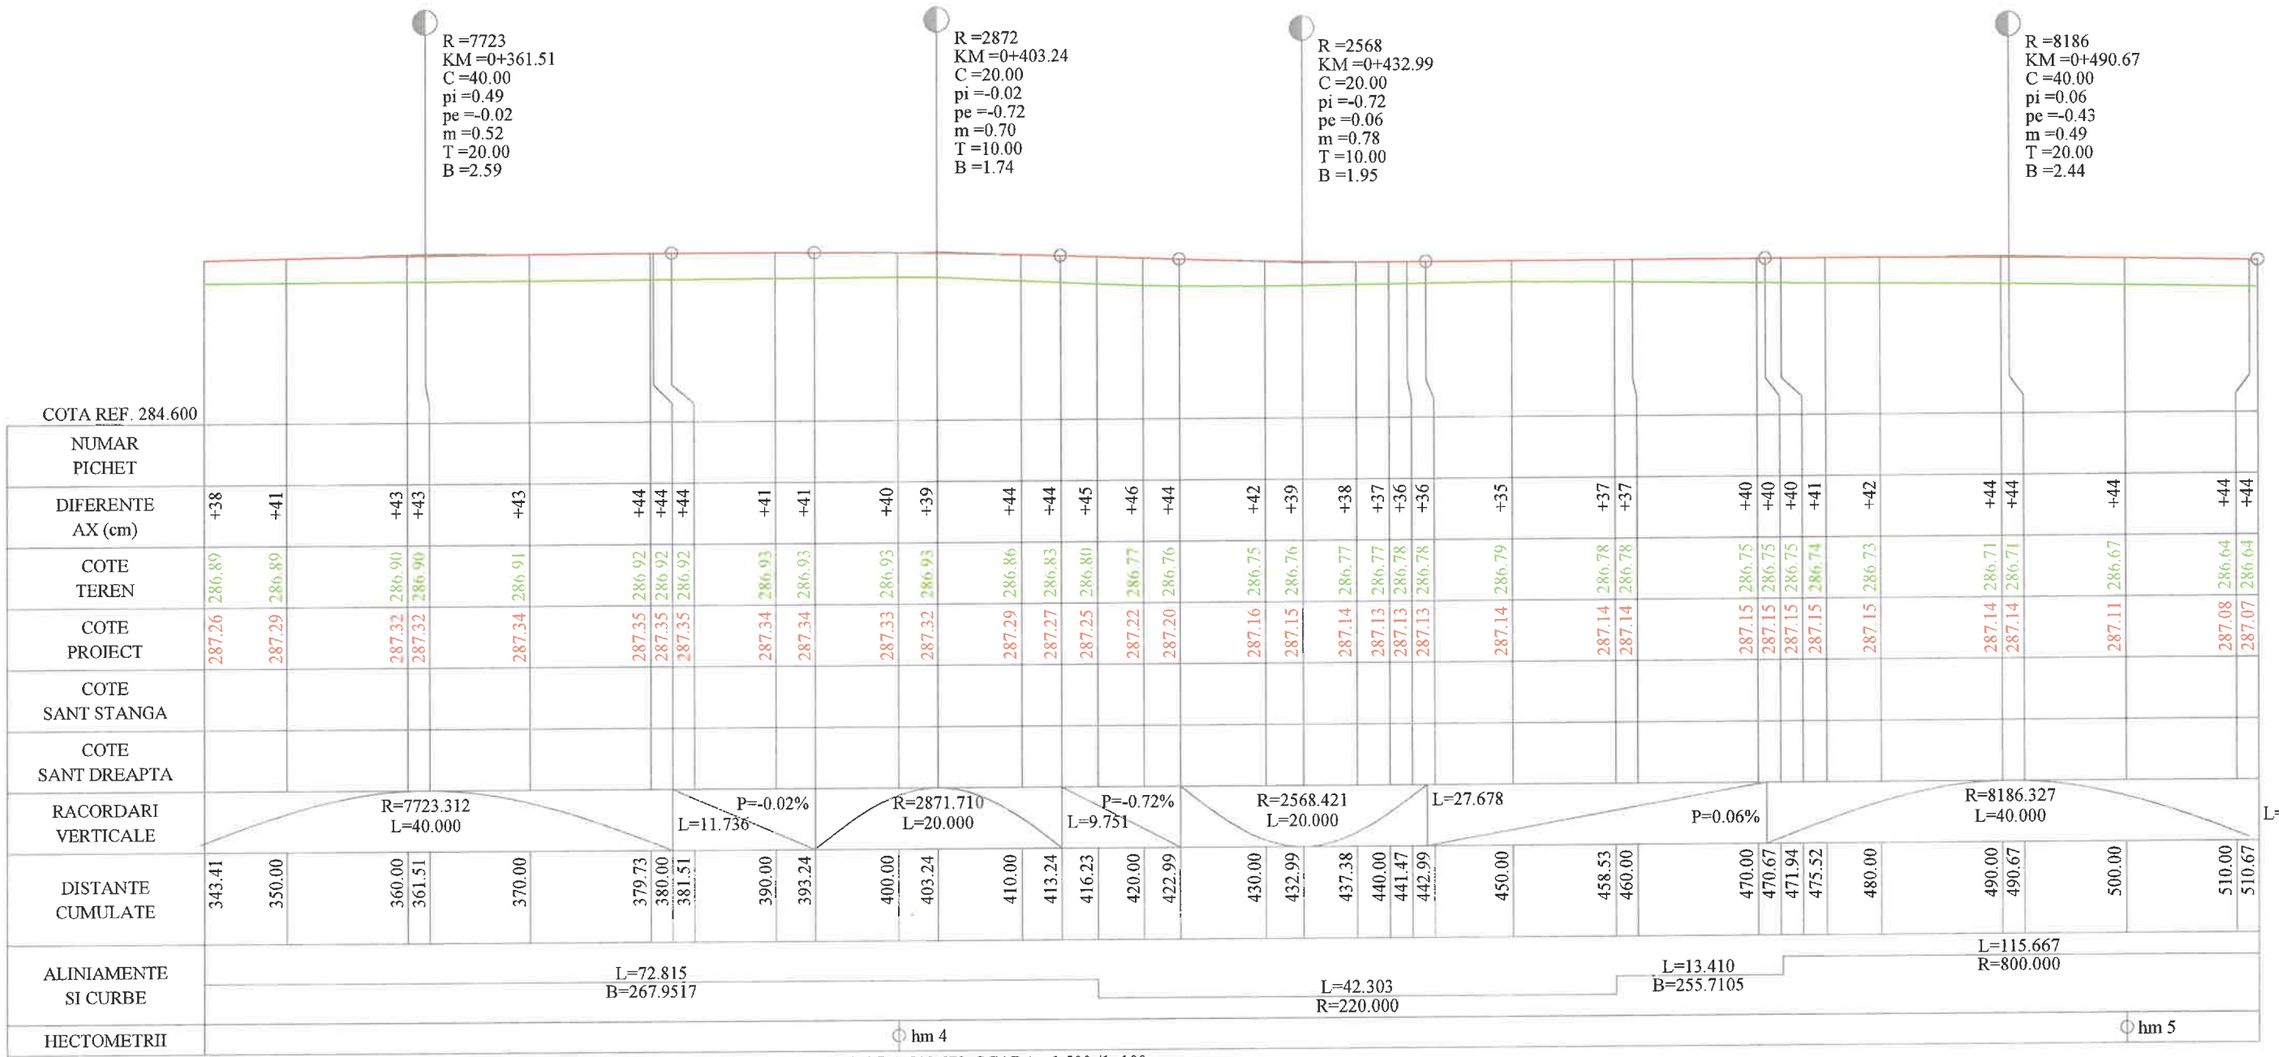

PROFIL LONGITUDINAL Pietonala Tarnaveni Ax1 SECTOR CUPRINS DE LA 343.410 LA 510.672 SCARA : 1:500 /1 :100


Pietonala Tarnaveni Ax1

SOCIETATEA COMERCIALĂ PROMS ING ARHITECTURE S.R.L. PROIECTARE TEHNICĂ TÂRGU MUREȘ - JUD. MUREȘ

SC **PROMS ING ARHITECTURE** SRL Tîrgu Mureș, jud. Mureș, Str. Tudor Vladimirescu, nr. 22 E-mail: office@proiectms.ro J26 / 805 / 2012 CUI RO 30578350				Titlu Proiect: AMENAJAREA DIGURILOR AFERENTE RAULUI TARNAVA MICA PENTRU ACTIVITATI SPORTIVE SI DE PROMENADA	Indicativ Proiect 48/2024
Specificație	Numele	Semnătura	Scara 1:500 1:100	Beneficiar: MUNICIPIUL TARNAVENI, JUDEȚUL MUREȘ	Faza S.F.
Șef Proiect	ing. Alexandra Biriș				
Proiectant	ing. Andrei Pop		Data 2025	Titlu Plansa: PROFIL LONGITUDINAL PIETONALA	Planșa PL03
Desenat	ing. Paula Cătană				

PROFIL LONGITUDINAL PROIECTAT

SCARA 1:500; 1:100

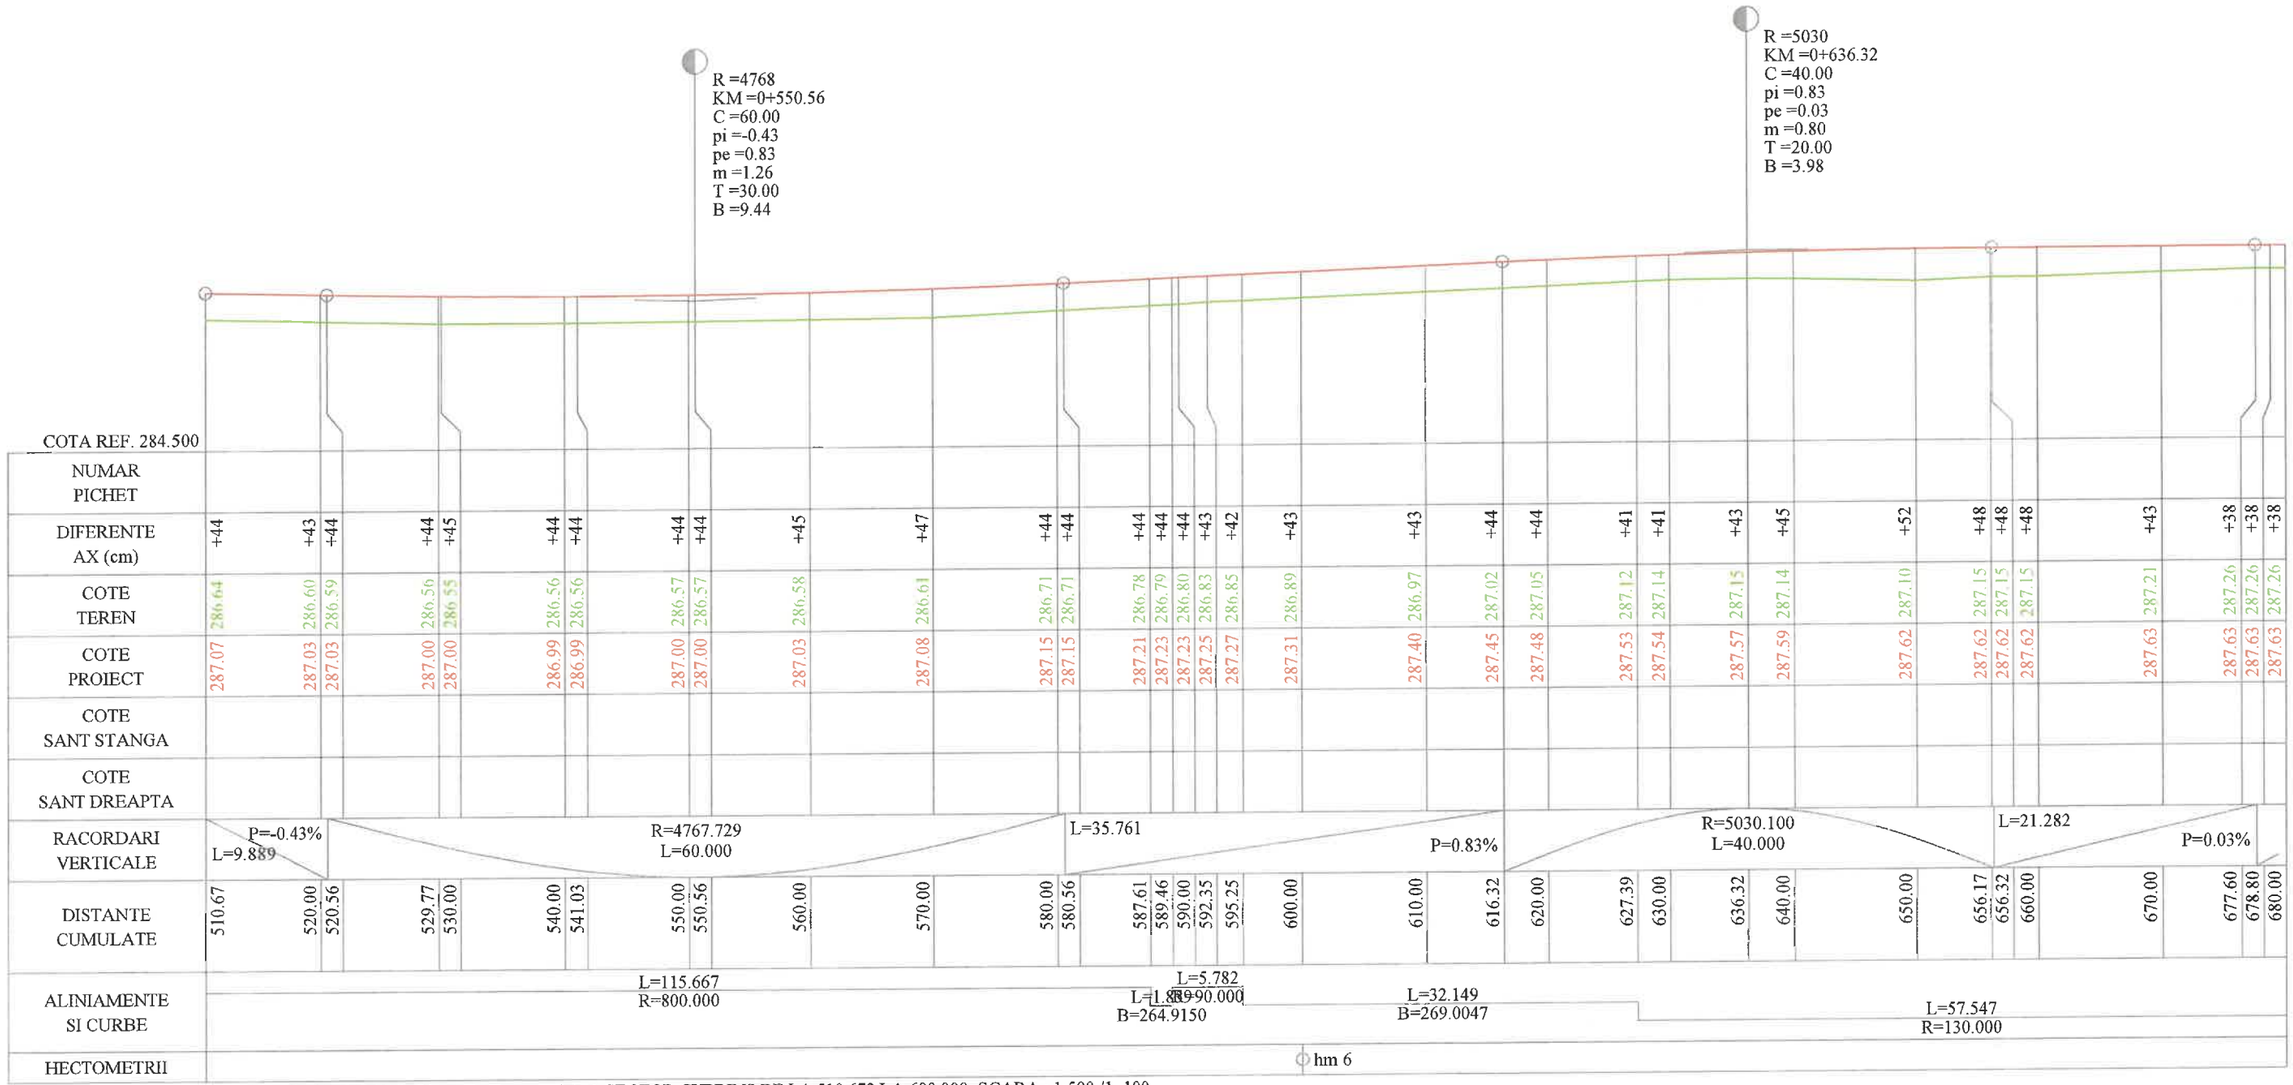

PROFIL LONGITUDINAL Pietonala Tarnaveni Ax1 SECTOR CUPRINS DE LA 510.672 LA 680.000 SCARA : 1:500 /1 :100


Pietonala Tarnaveni Ax1

SOCIETATEA COMERCIALĂ * PROMS ING ARHITECTURE S.R.L. PROIECTARE TEHNICĂ TÎRGU MUREȘ JUD. MUREȘ

SC **PROMS ING ARHITECTURE** SRL Tîrgu Mureș, jud. Mureș, Str. Tudor Vladimirescu, nr. 22 E-mail: office@proiectms.ro J26 / 805 / 2012 CUI RO 30578350				Titlu Proiect: AMENAJAREA DIGURILOR AFERENTE RAULUI TARNAVA MICA PENTRU ACTIVITATI SPORTIVE SI DE PROMENADA	Indicativ Proiect 48/2024
Specificație	Numele	Semnătura	Scara 1:500 1:100	Beneficiar: MUNICIPIUL TARNAVENI, JUDEȚUL MUREȘ	Faza S.F.
Șef Proiect	ing. Alexandra Biriș				
Proiectant	ing. Andrei Pop		Data 2025	Titlu Plansa: PROFIL LONGITUDINAL PIETONALA	Planșa PL04
Desenat	ing. Paula Cătană				

PROFIL LONGITUDINAL PROIECTAT


SCARA 1:500; 1:100

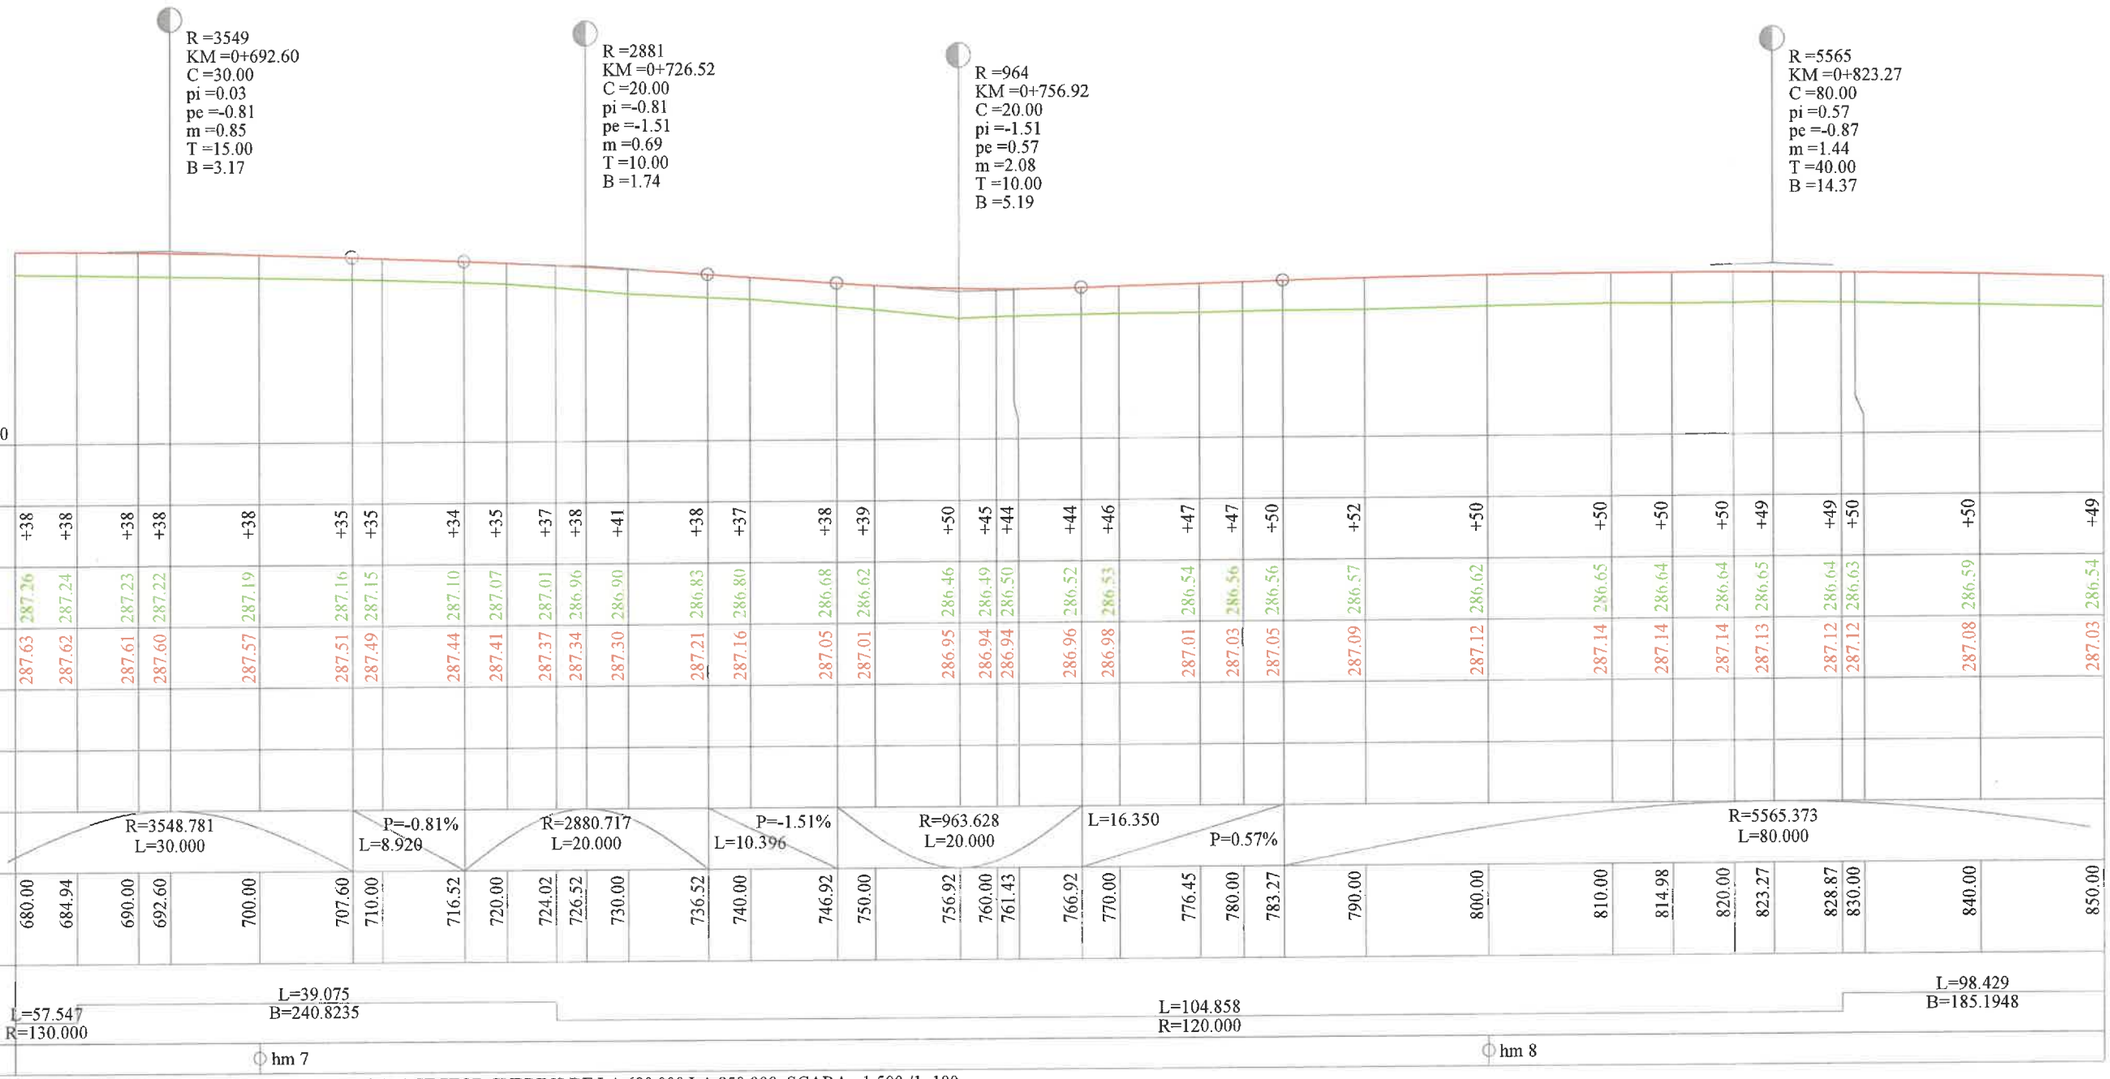

| | | |

PROFIL LONGITUDINAL PROIECTAT

SCARA 1:500; 1:100

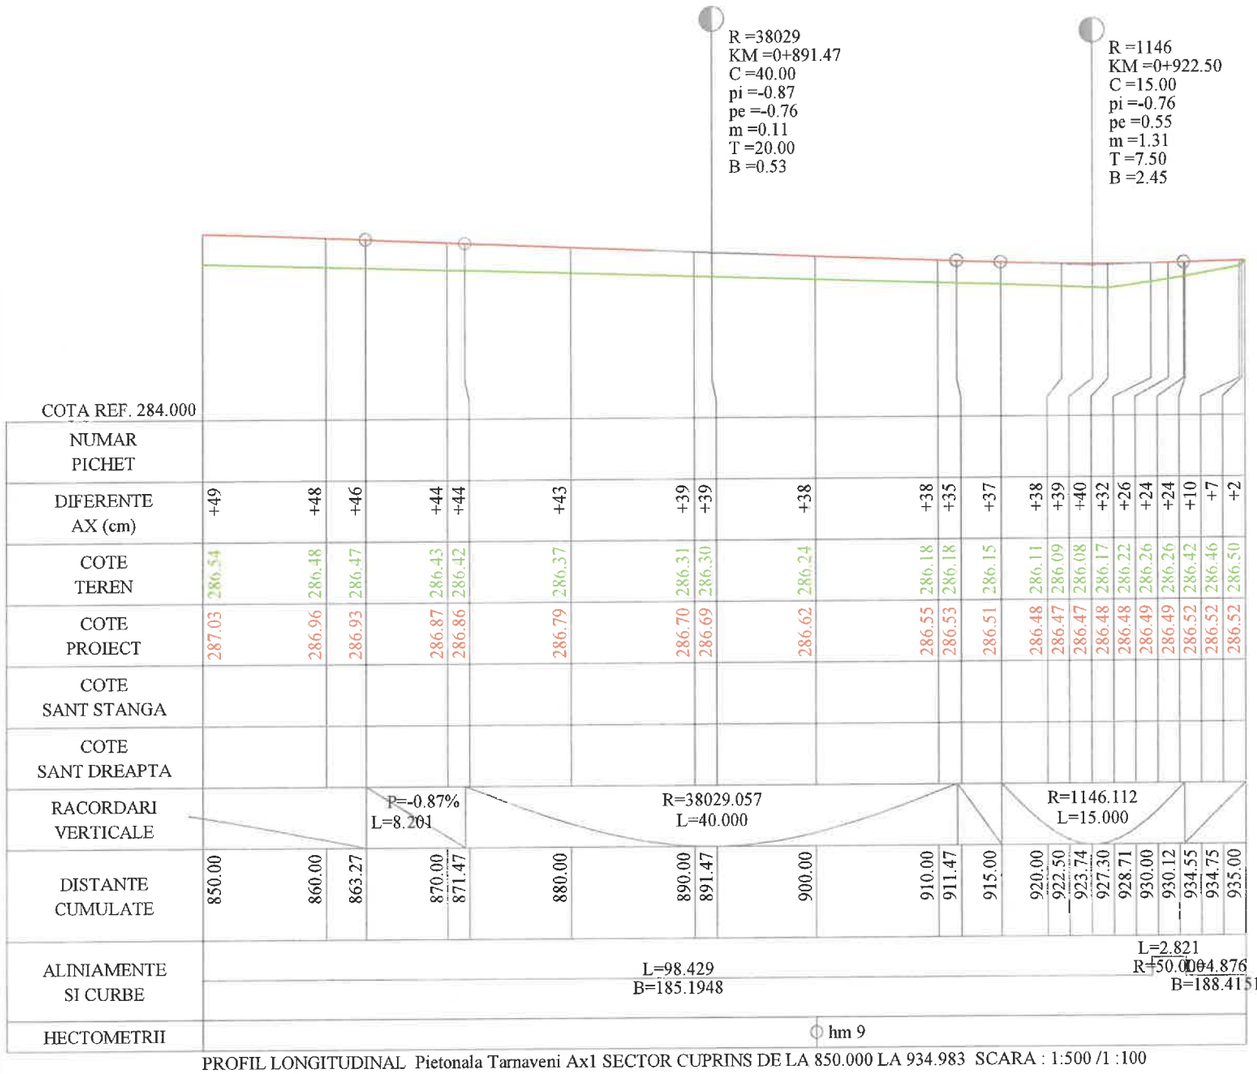

PROFIL LONGITUDINAL Pietonala Tarnaveni Ax1 SECTOR CUPRINS DE LA 850.000 LA 934.983 SCARA : 1:500 /1 :100


Pietonala Tarnaveni Ax1

SOCIETATEA COMERCIALĂ * PROMS ING ARHITECTURE S.R.L. PROIECTARE TEHNICĂ * TÂRGU MUREȘ - JUD. MUREȘ

SC **PROMS ING ARHITECTURE** SRL Tîrgu Mureș, jud. Mureș, Str. Tudor Vladimirescu, nr. 22 E-mail: office@proiectms.ro J26 / 805 / 2012 CUI RO 30578350				Titlu Proiect: AMENAJAREA DIGURILOR AFERENTE RAULUI TARNAVA MICA PENTRU ACTIVITATI SPORTIVE SI DE PROMENADA	Indicativ Proiect 48/2024
Specificație	Numele	Semnătura	Scara 1:500 1:100	Beneficiar: MUNICIPIUL TARNAVENI, JUDEȚUL MUREȘ	Faza S.F.
Șef Proiect	ing. Alexandra Biriș				
Proiectant	ing. Andrei Pop		Data 2025	Titlu Plansa: PROFIL LONGITUDINAL PIETONALA	Planșa PL06
Desenat	ing. Paula Cătană				

PROFIL LONGITUDINAL PROIECTAT


SCARA 1:500; 1:100

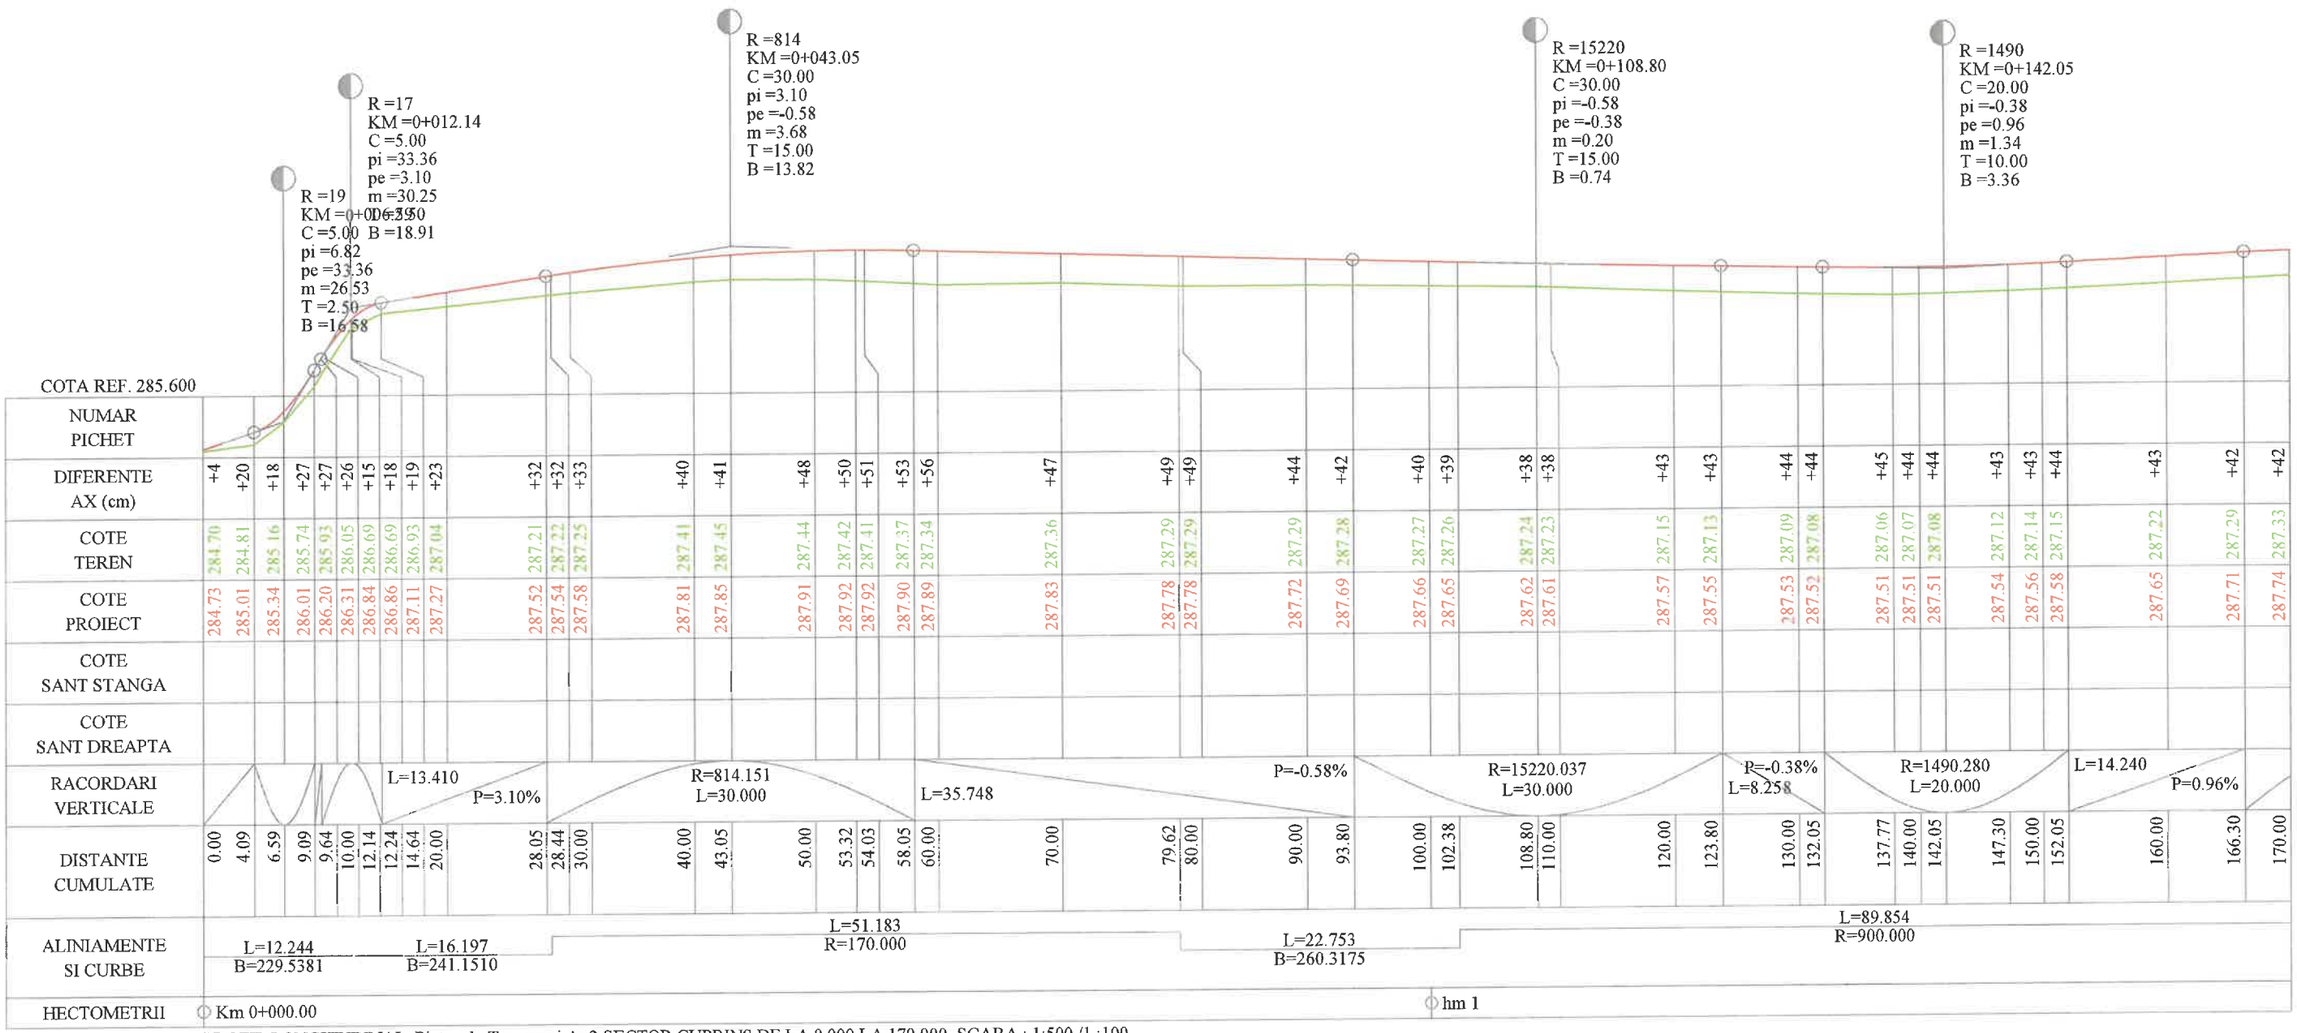

| | | |

PROFIL LONGITUDINAL PROIECTAT

SCARA 1:500; 1:100

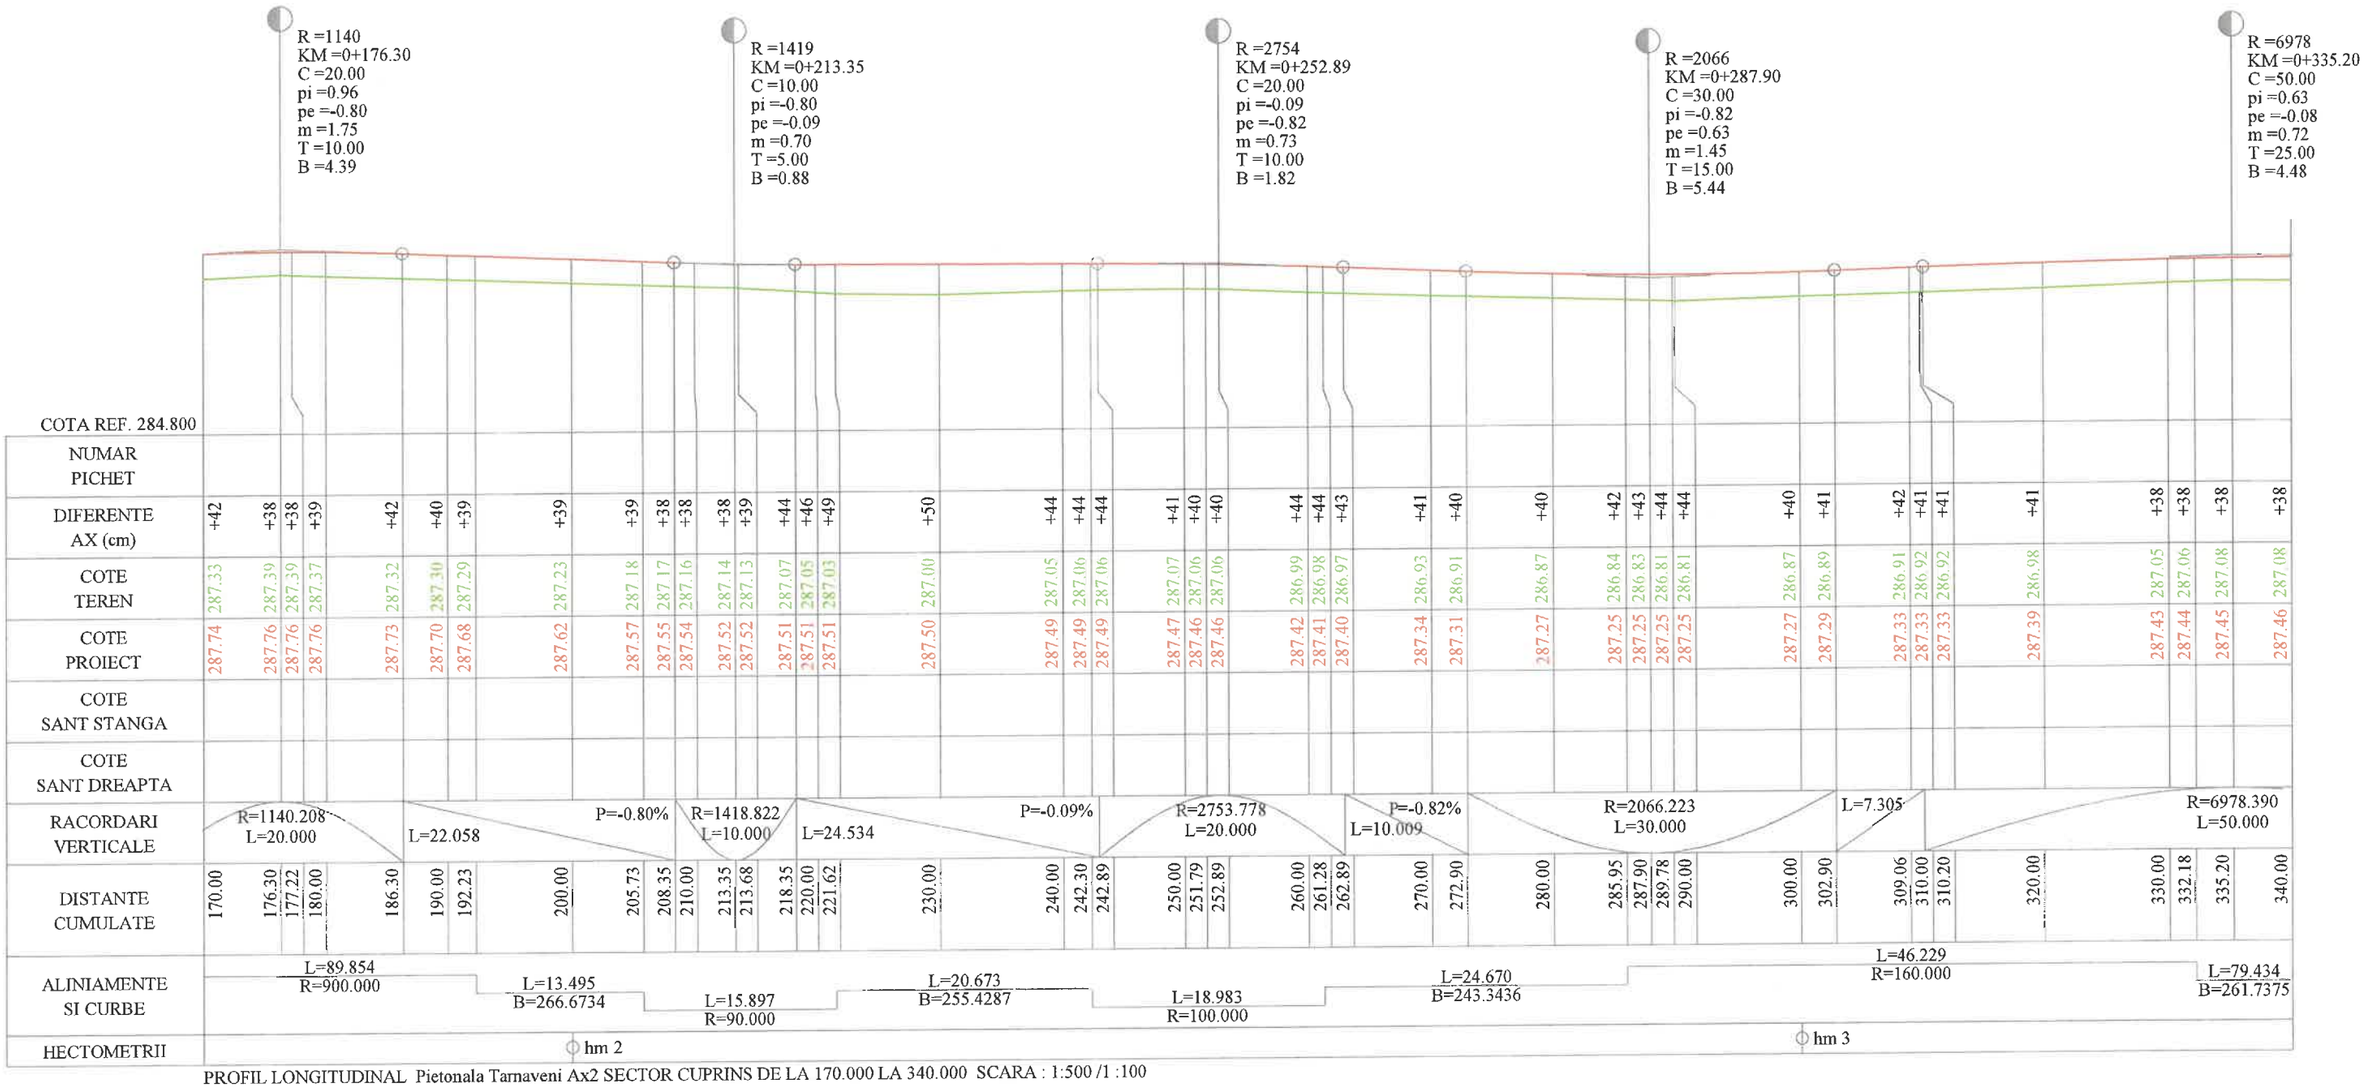

PROFIL LONGITUDINAL Pietonala Tarnaveni Ax2 SECTOR CUPRINS DE LA 170.000 LA 340.000 SCARA : 1:500 /1 :100


Pietonala Tarnaveni Ax2

SOCIETATEA COMERCIALA PROMS ING ARHITECTURE S.R.L. PROIECTARE TEHNICĂ TÂRGU MUREȘ - JUD. MUREȘ

SC **PROMS ING ARHITECTURE** SRL Tîrgu Mureș, jud. Mureș, Str. Tudor Vladimirescu, nr. 22 E-mail: office@proiectms.ro J26 / 805 / 2012 CUI RO 30578350				Titlu Proiect: AMENAJAREA DIGURILOR AFERENTE RAULUI TARNAVA MICA PENTRU ACTIVITATI SPORTIVE SI DE PROMENADA	Indicativ Proiect 48/2024
Specificație	Numele	Semnătura	Scara 1:500 1:100	Beneficiar: MUNICIPIUL TARNAVENI, JUDEȚUL MUREȘ	Faza S.F.
Șef Proiect	ing. Alexandra Biriș				
Proiectant	ing. Andrei Pop		Data 2025	Titlu Plansa: PROFIL LONGITUDINAL PIETONALA	Planșa PL08
Desenat	ing. Paula Cătană				

PROFIL LONGITUDINAL PROIECTAT

SCARA 1:500; 1:100

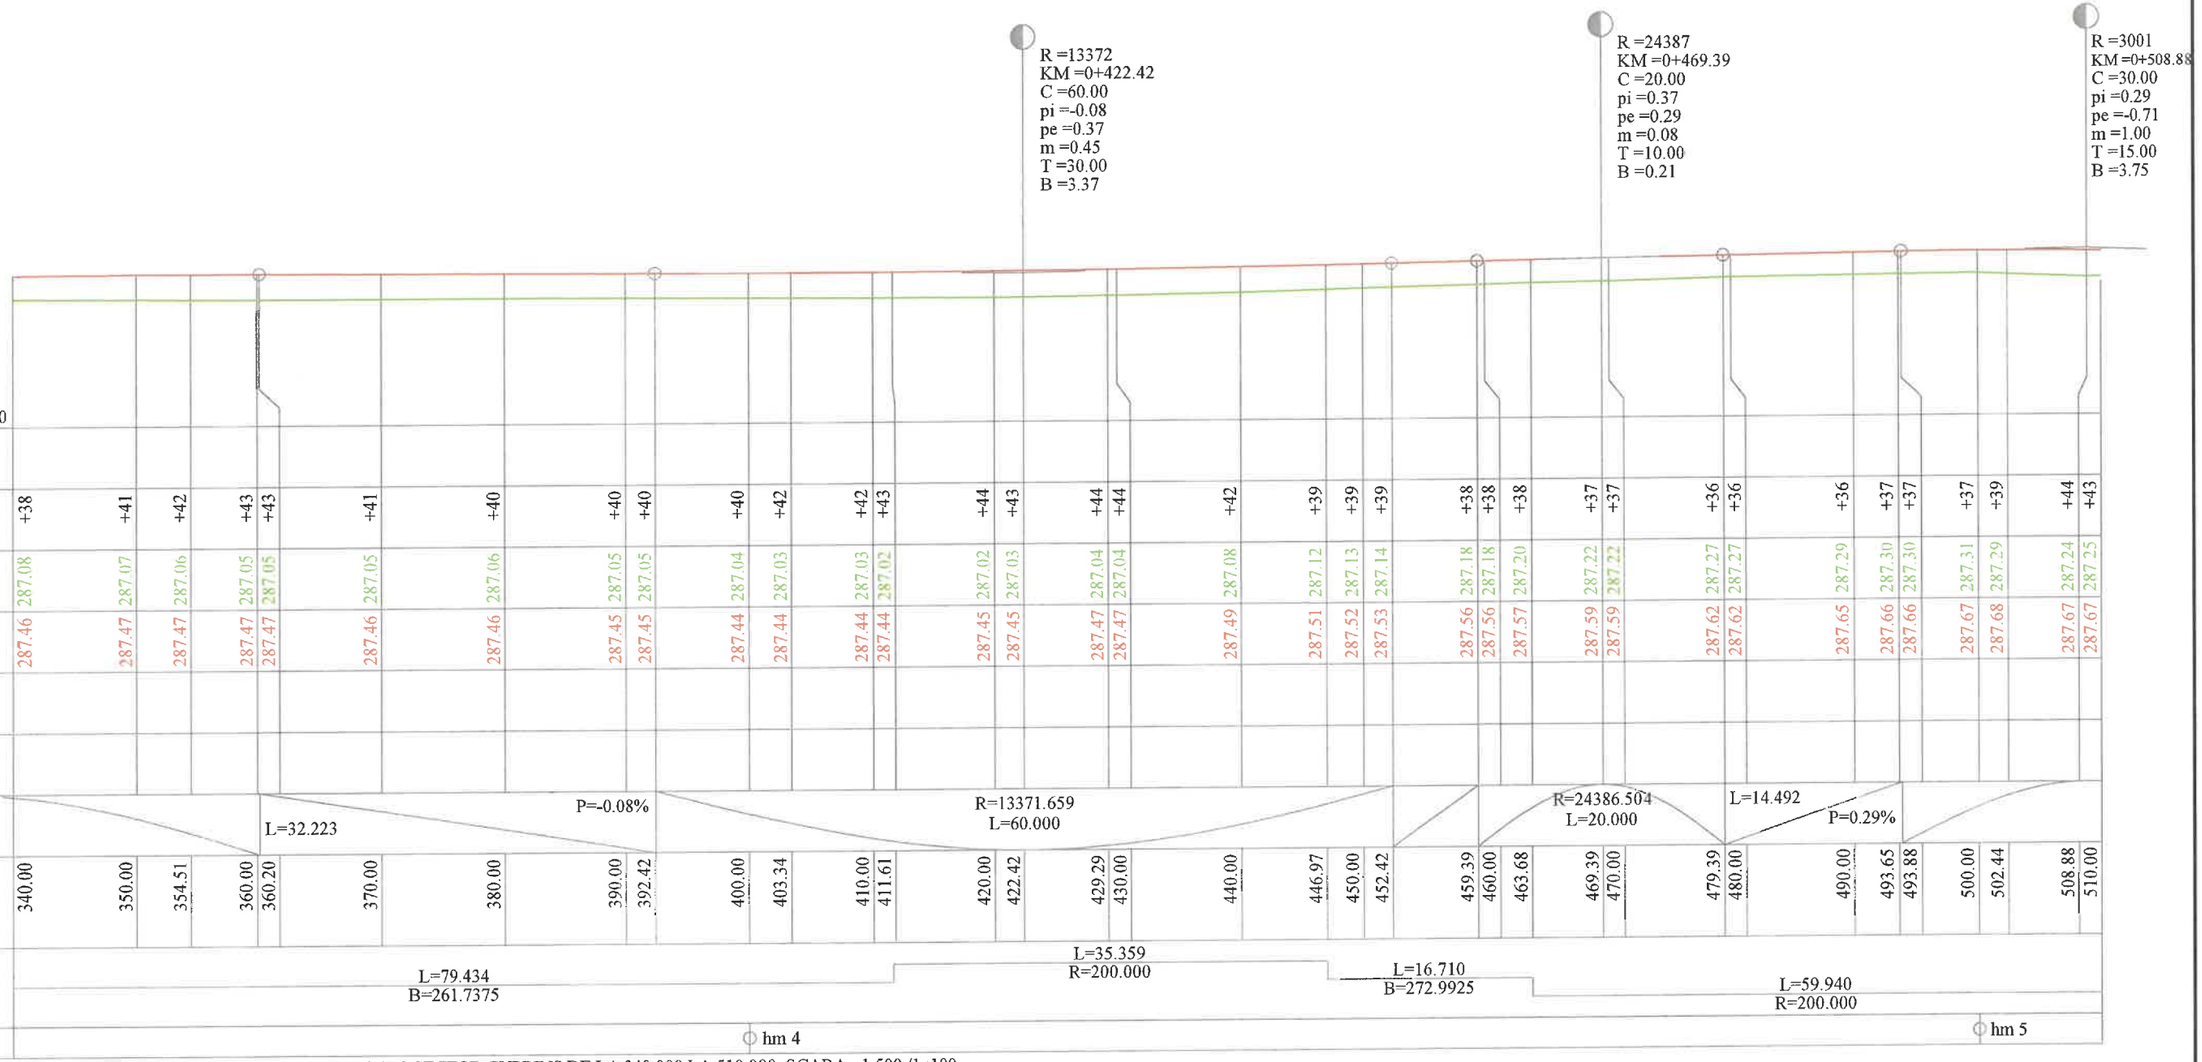

PROFIL LONGITUDINAL Pietonala Tarnaveni Ax2 SECTOR CUPRINS DE LA 340.000 LA 510.000 SCARA : 1:500 /1 :100


Pietonala Tarnaveni Ax2

SOCIETATEA COMERCIALA PROMS ING ARHITECTURE S.R.L. PROIECTARE TEHNICĂ TÎRGU MUREȘ - JUD. MUREȘ

SC **PROMS ING ARHITECTURE** SRL Tîrgu Mureș, jud. Mureș, Str. Tudor Vladimirescu, nr. 22 E-mail: office@proiectms.ro J26 / 805 / 2012 CUI RO 30578350				Titlu Proiect: AMENAJAREA DIGURILOR AFERENTE RAULUI TARNAVA MICA PENTRU ACTIVITATI SPORTIVE SI DE PROMENADA	Indicativ Proiect 48/2024
Specificație	Numele	Semnătura	Scara 1:500 1:100	Beneficiar: MUNICIPIUL TARNAVENI, JUDEȚUL MUREȘ	Faza S.F.
Șef Proiect	ing. Alexandra Biriș				
Proiectant	ing. Andrei Pop		Data 2025	Titlu Plansa: PROFIL LONGITUDINAL PIETONALA	Planșa PL09
Desenat	ing. Paula Cătană				

PROFIL LONGITUDINAL PROIECTAT


SCARA 1:500; 1:100

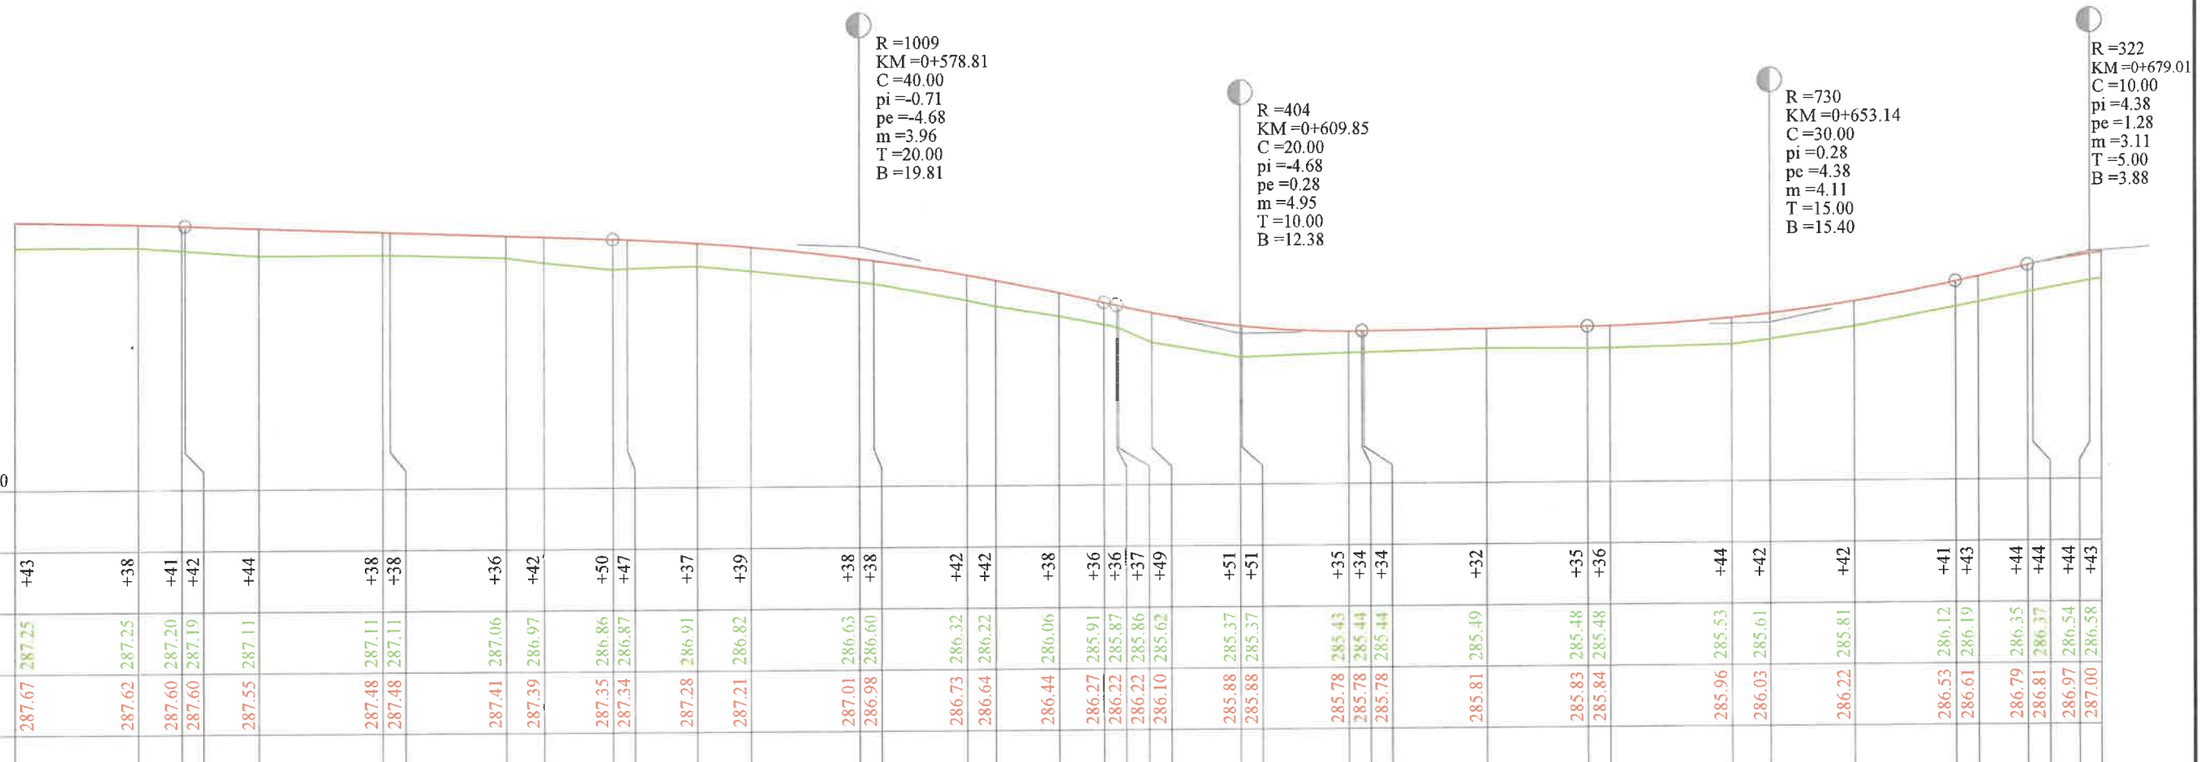

| | | |

PROFIL LONGITUDINAL PROIECTAT

SCARA 1:500; 1:100

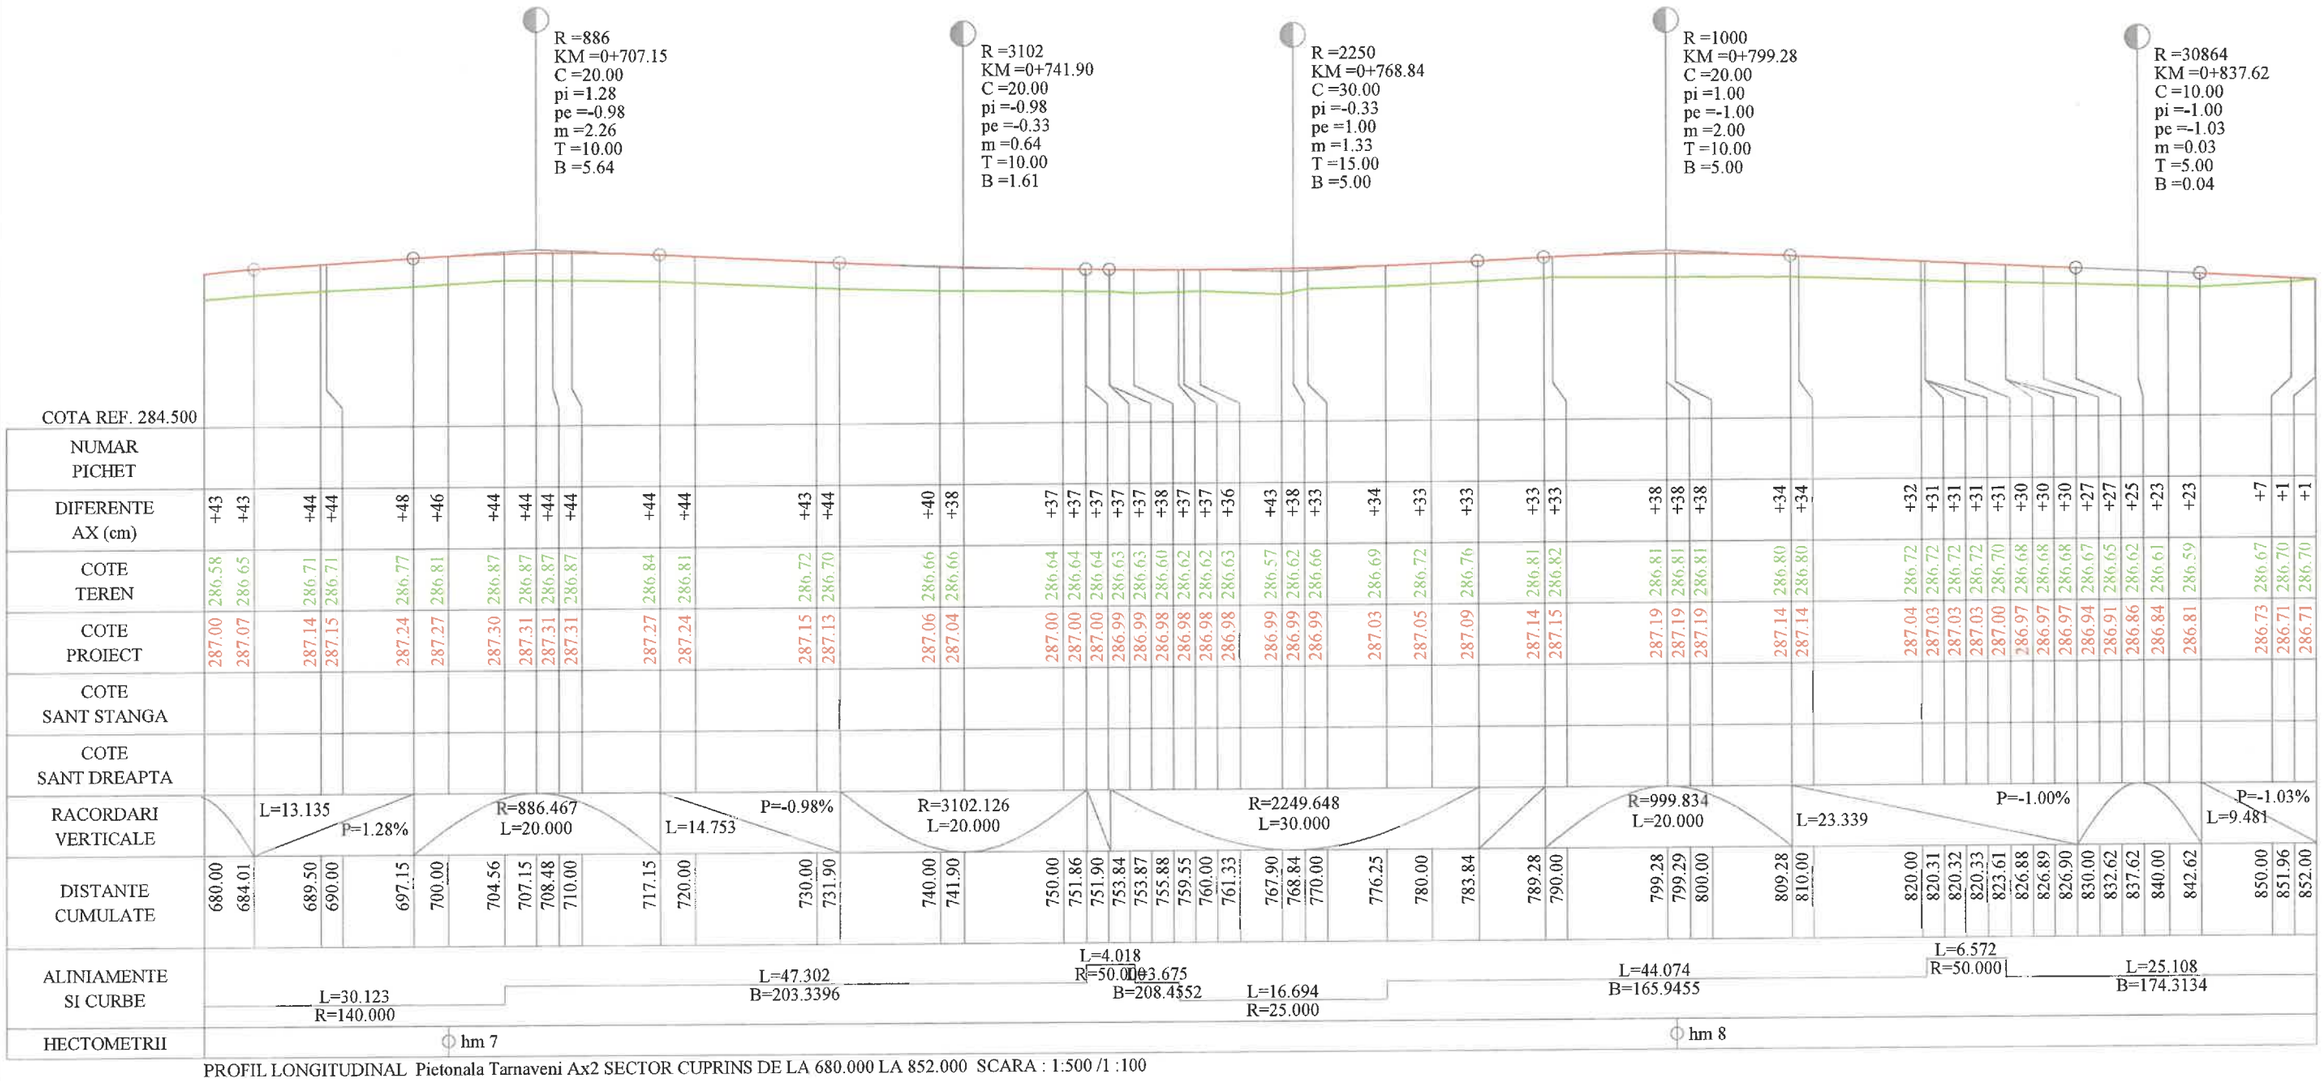

NUMAR PICHET	DIFERENTE AX (cm)	COTE TEREN	COTE PROIECT
	+43	286.58	287.00
	+43	286.65	287.07
	+44	286.71	287.14
	+44	286.71	287.15
	+48	286.77	287.24
	+46	286.81	287.27
	+44	286.87	287.30
	+44	286.87	287.31
	+44	286.87	287.31
	+44	286.87	287.31
	+44	286.84	287.27
	+44	286.81	287.24
	+43	286.72	287.15
	+44	286.70	287.13
	+40	286.66	287.06
	+38	286.66	287.04
	+37	286.64	287.00
	+37	286.64	287.00
	+37	286.64	287.00
	+37	286.63	286.99
	+37	286.63	286.99
	+38	286.60	286.98
	+37	286.62	286.98
	+37	286.62	286.98
	+36	286.63	286.98
	+43	286.57	286.99
	+38	286.62	286.99
	+33	286.66	286.99
	+34	286.69	287.03
	+33	286.72	287.05
	+33	286.76	287.09
	+33	286.81	287.14
	+33	286.82	287.15
	+38	286.81	287.19
	+38	286.81	287.19
	+38	286.81	287.19
	+34	286.80	287.14
	+34	286.80	287.14
	+32	286.72	287.04
	+31	286.72	287.03
	+31	286.72	287.03
	+31	286.72	287.03
	+31	286.70	287.00
	+30	286.68	286.97
	+30	286.68	286.97
	+30	286.68	286.97
	+27	286.67	286.94
	+27	286.65	286.91
	+25	286.62	286.86
	+23	286.61	286.84
	+23	286.59	286.81
	+7	286.67	286.73
	+1	286.70	286.71
	+1	286.70	286.71

COTE SANT STANGA


COTE SANT DREAPTA

PROFIL LONGITUDINAL Pietonala Tarnaveni Ax2 SECTOR CUPRINS DE LA 680.000 LA 852.000 SCARA : 1:500 /1 :100

Pietonala Tarnaveni Ax2

SOCIETATEA COMERCIALA PROMS ING ARHITECTURE SRL PROIECTARE TEHNICA TARGU MURES JUD. MURES

SC **PROMS ING ARHITECTURE** SRL Tîrgu Mureș, jud. Mureș, Str. Tudor Vladimirescu, nr. 22 E-mail: office@proiectms.ro J26 / 805 / 2012 CUI RO 30578350				Titlu Proiect: AMENAJAREA DIGURILOR AFERENTE RAULUI TARNAVA MICA PENTRU ACTIVITATI SPORTIVE SI DE PROMENADA	Indicativ Proiect 48/2024
Specificație	Numele	Semnătura	Scara 1:500 1:100	Beneficiar: MUNICIPIUL TARNAVENI, JUDEȚUL MUREȘ	Faza S.F.
Șef Proiect	ing. Alexandra Biriș				
Proiectant	ing. Andrei Pop		Data 2025	Titlu Plansa: PROFIL LONGITUDINAL PIETONALA	Planșa PL11
Desenat	ing. Paula Cătană				

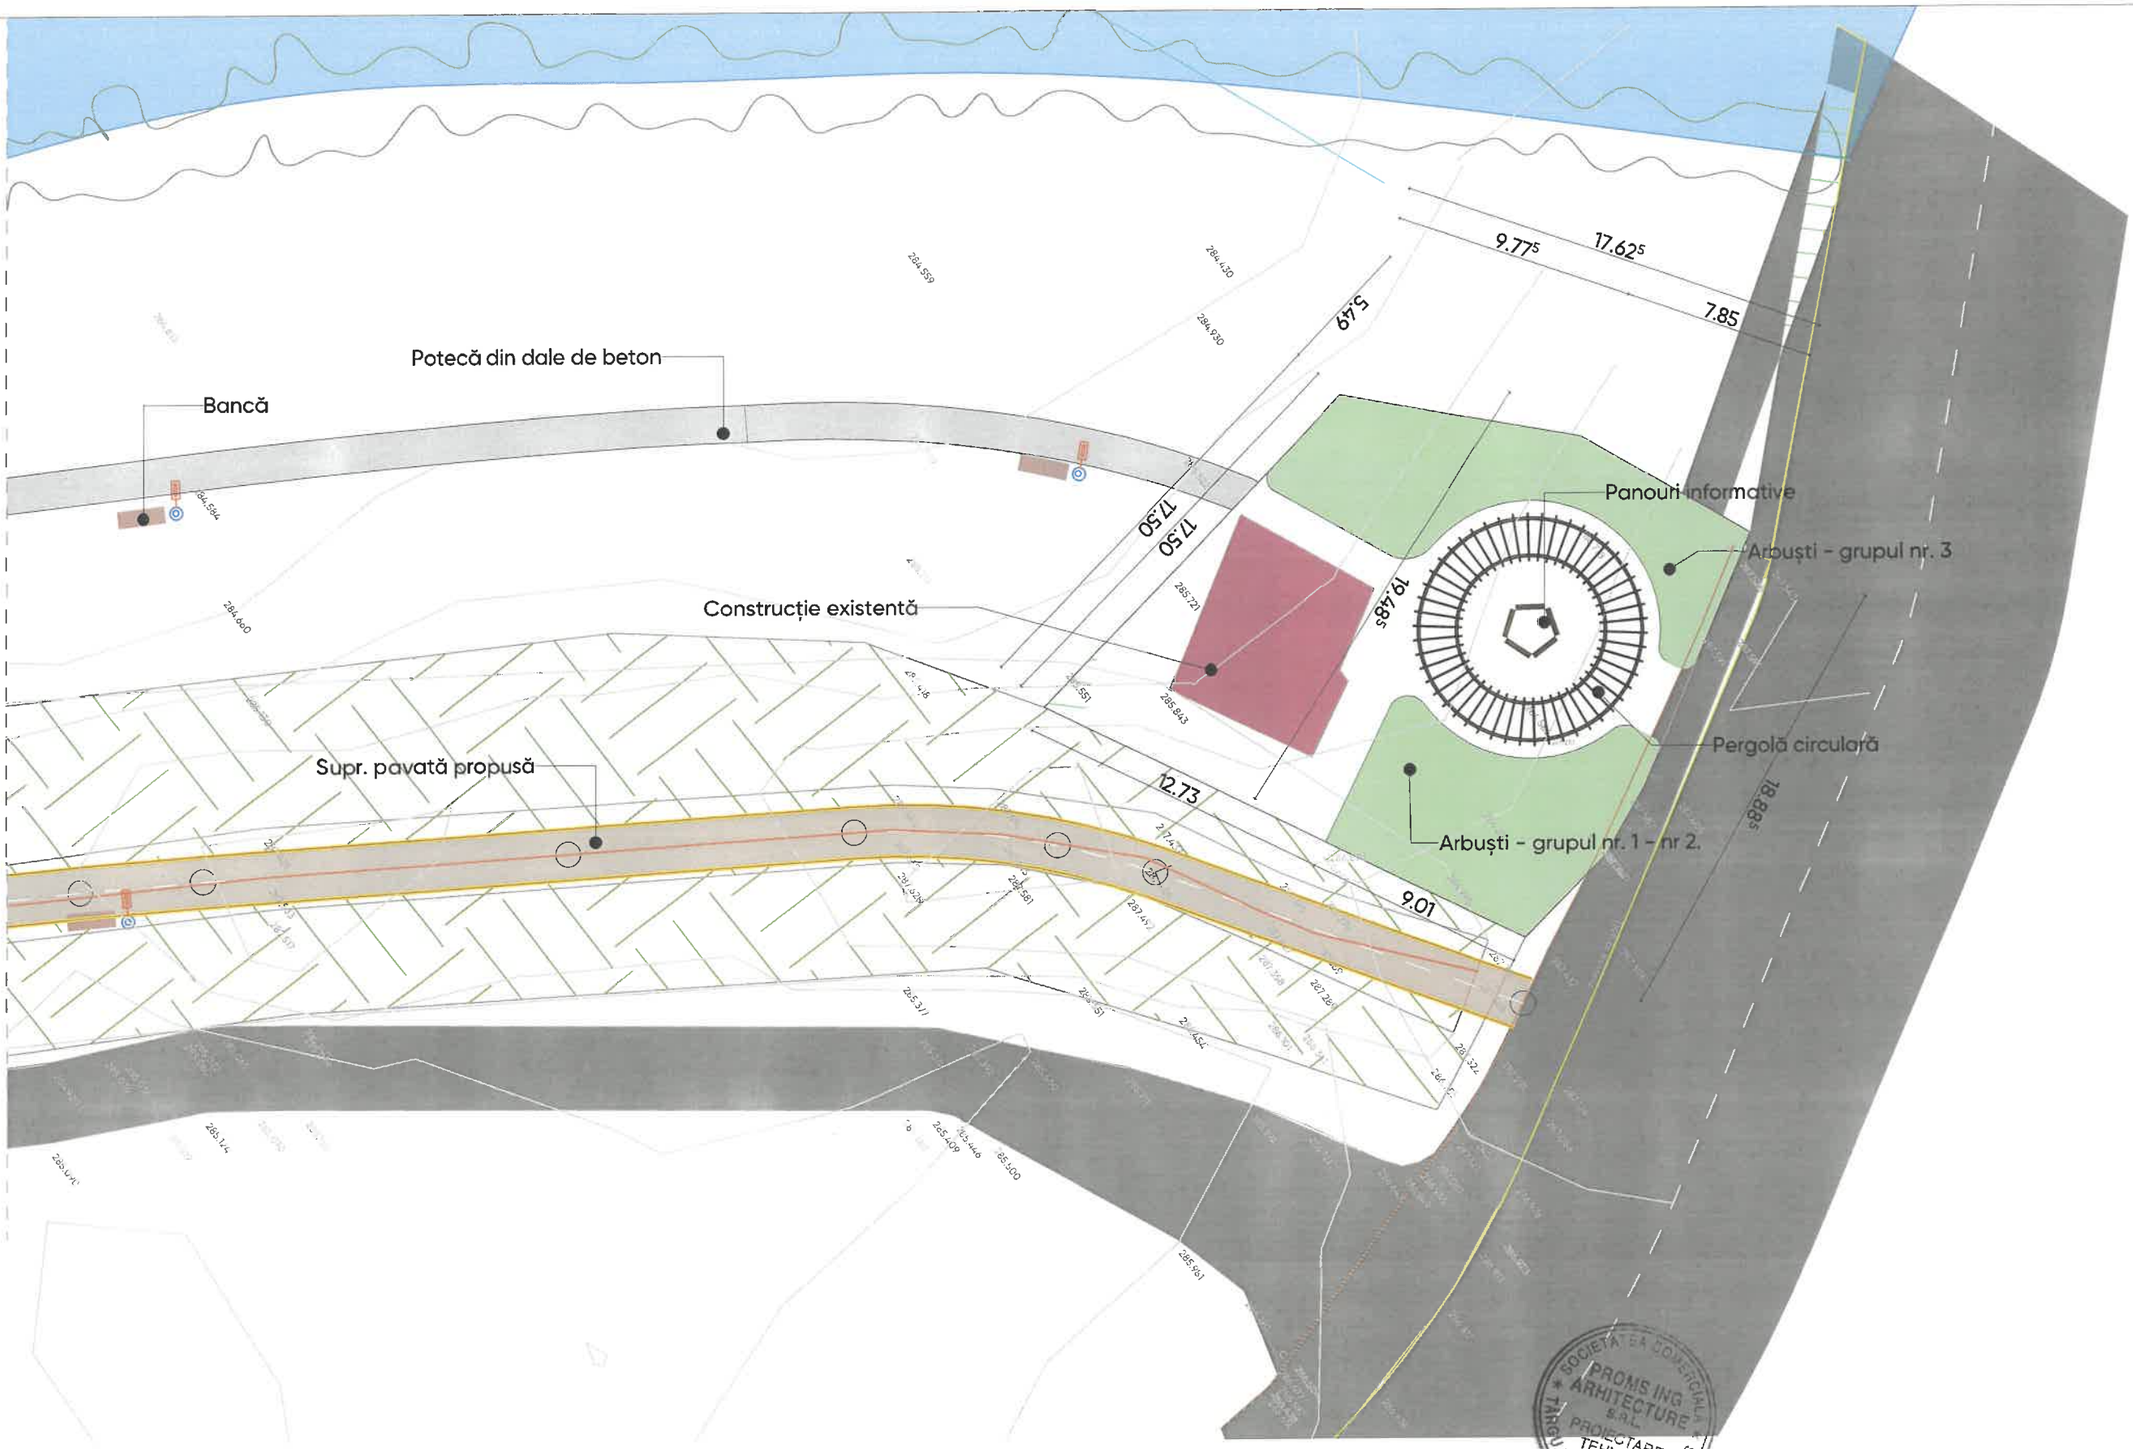

VEGETAȚIE PROPUSĂ

ARBUȘTI - GRUPUL NR. 1

Chaenomeles
Viburnum plicatum (călin)
Viburnum opulus (bulgăraș de zăpadă)
Forsythia x intermedia (ploaia de aur)
Hamamelis intermedia (Alunul vrajitoarelor)
Philadelphus x virginalis (iasomie)
Viburnum plicatum 'Grandiflorum'

ARBUȘTI - GRUPUL NR. 2

Deutzia gracilis 'Nikko' (pitică)/
Spiraea cinerea (cununița alba)/
Lonicera nitida (caprifoi târâtor)/
Chaenomeles x superba (gutui superba)

ARBUȘTI - GRUPUL NR. 3

Hypericum
Deutzia gracilis 'Nikko' (pitică)/
Spiraea cinerea (cununița alba)/
Lonicera nitida (caprifoi târâtor)/
Chaenomeles x superba (gutui superba)
Chaenomeles japonica (gutui japonez)
Philadelphus sp. (iasomie)
Hydrangea paniculata (hortensie)
Viburnum plicatum (călin)

ACEST DOCUMENT ȘI INFORMAȚIILE CUPRINSE ÎN EL NU POT FI UTILIZATE, COPIATE SAU REPRODUSE, PARȚIAL SAU ÎN ÎNTREGIME, DECÂT CU ACORDUL SCRIS AL S.C. ABSIS 3D STUDIO S.R.L. ȘI NU VOR FI FOLOSITE ÎN ALT SCOP DECÂT ÎN CEL PENTRU CARE AU FOST ELABORATE. S.C. ABSIS 3D STUDIO S.R.L. DEȚINE DREPTUL DE AUTOR ȘI PROPRIETATEA INTELECTUALĂ ASUPRA TUTUROR PLANURILOR PROPRII ELABORATE PE PARCURSUL DERULĂRII CONTRACTULUI. ÎNCĂLCAREA ACESTOR PREVEDERI INTRĂ SUB INCIDENȚA LEGII NR. 8/1996 PRIVIND DREPTUL DE AUTOR ȘI DREPTURILE CONEXE.

PROIECTANT GENERAL:
S.C. PROMS ING ARHITECTURE S.R.L.
Str. Tudor Vladimirescu, nr. 22, Târgu Mureș, Județul Mureș
Mail: office@proiectms.ro; J26/805/2012; CUI RO30578350

PROIECTANT DE SPECIALITATE - PEISAGISTICĂ:
S.C. ABSIS 3D STUDIO S.R.L.
Str. Rodnei, nr. 26/B, Târgu Mureș, Județul Mureș
Tel: 0729731534; J26/1093/2022; CUI RO46367600

ȘEF PROIECT	ing. ALEXANDRA BIRIȘ
PEISAGISTICĂ	ing. peis. SURÁNYI BEÁTA CSILLA
PEISAGISTICĂ	ing. peis. TĂSLĂVAN MARIUS RÓBERT

AMENAJAREA DIGURILOR AFERENTE RÂULUI TÂRNAVA MICĂ PENTRU ACTIVITĂȚI SPORTIVE SI DE PROMENADĂ

BENEFICIAR: MUNICIPIUL TÂRMĂVENI, JUDEȚUL MUREȘ

PROIECT NR. **016/2025**

IND. PROIECT **48/2024**

SCARA 1:250

DATA 10.2025

PLAN DE SITUAȚIE PROPUS

DETALIU - ZONA 1

FAZA **S.F.**

PLANȘA NR. **P_PSD_01**

Arbore existent

Arbuști - grupul nr. 5

Arbuști - grupul nr. 6

Arbuști - grupul nr. 4

Bancă

16.35 | 3.39 | 9.51 | 55.27[5] | 3.67 | 6.55[5] | 6.24 | 9.55[5]

Bancă semicirculară

Potecă din dale de beton

2.74[5]

Moară de apă
(Planșa nr. P_FLJ_01)

2.44[5]

2.35[5]

Vapor cu pânze
(Planșa nr. P_FLJ_02)

1.47

3.91

Leagăn pt. 2 persoane
(Planșa nr. P_FLJ_03)

Arbore existent

12.00

28.02[5]
Loc de joacă

12.22

2.27

Bârnă de echilibru
(Planșa nr. P_FLJ_05)

2.39

2.35

2.38[5]

Pește din lemn
(Planșa nr. P_FLJ_04)

32.68[5]

14.94

2.02[5]

15.72

Pește din lemn
(Planșa nr. P_FLJ_04)

Pește din lemn
(Planșa nr. P_FLJ_04)

Supr. pavată propusă

VEGETAȚIE PROPUSĂ

ARBUȘTI - GRUPUL NR. 4 și 5

Deutzia gracilis 'Nikko' (pitică)
Spiraea cinerea (cununița alba)
Lonicera nitida (caprifoi târâtor)
Hypericum androsaemum 'Albury Purple'
Symphoricarpos albus
Salix purpurea (salcie purpurea)
Sambucus nigra (soc)
Corylus avellana (alun)
Philadelphus x virginalis (iasomie)
Crataegus oxyacantha (păducel)
Crataegus orientalis (păducel)
Euonymus planipes
Euonymus europaeus
Euonymus latifolius
Ligustrum ovalifolium (lemn câinesc)
Ligustrum vulgare (lemn câinesc)

ARBUȘTI - GRUPUL NR. 6

Deutzia gracilis 'Nikko' (pitică)/
Spiraea cinerea (cununița alba)/
Lonicera nitida (caprifoi târâtor)/
Chaenomeles japonica (gutui japonez)
Philadelphus x virginalis (iasomie)
Philadelphus sp. (iasomie)
Viburnum farreri
Physocarpus opulifolius

ACEST DOCUMENT ȘI INFORMAȚIILE CUPRINSE ÎN EL NU POT FI UTILIZATE, COPIATE SAU REPRODUSE, PARȚIAL SAU ÎN ÎNTREGIME, DECÂT CU ACORDUL SCRIS AL S.C. ABSIS 3D STUDIO S.R.L. ȘI NU VOR FI FOLOSITE ÎN ALT SCOP DECÂT ÎN CEL PENTRU CARE AU FOST ELABORATE. S.C. ABSIS 3D STUDIO S.R.L. DEȚINE DREPTUL DE AUTOR ȘI PROPRIETATEA INTELECTUALĂ ASUPRA TUTUROR PLANURILOR PROPRII ELABORATE PE PARCURSUL DERULĂRII CONTRACTULUI. ÎNCĂLCAREA ACESTOR PREVEDERI INTRĂ SUB INCIDENȚA LEGII NR. 8/1996 PRIVIND DREPTUL DE AUTOR ȘI DREPTURILE CONEXE.

PROIECTANT GENERAL:
S.C. PROMS ING ARHITECTURE S.R.L.
Str. Tudor Vladimirescu, nr. 22, Târgu Mureș, Județul Mureș
Mail: office@proiectms.ro; J26/805/2012; CUI RO30578350

PROIECTANT DE SPECIALITATE - PEISAGISTICĂ:
ABSIS 3D STUDIO
S.C. ABSIS 3D STUDIO S.R.L.
Str. Rodnei, nr. 26/B, Târgu Mureș, Județul Mureș
Tel: 0729731534; J26/1093/2022; CUI RO46367600

ȘEF PROIECT	ing. ALEXANDRA BIRIȘ
PEISAGISTICĂ	ing. peis. SURÁNYI BEÁTA CSILLA
PEISAGISTICĂ	ing. peis. TĂSLĂVAN MARIUS RÓBERT

AMENAJAREA DIGURILOR AFERENTE RÂULUI TÂRNAVA MICĂ PENTRU ACTIVITĂȚI SPORTIVE SI DE PROMENADĂ

BENEFICIAR: MUNICIPIUL TÂRMĂVENI, JUDEȚUL MUREȘ

PROIECT NR. **016/2025**

IND. PROIECT **48/2024**

SCARA 1:250


PLAN DE SITUAȚIE PROPUS

DETALIU -ZONA 2

FAZA **S.F.**

DATA 10.2025

PLANȘA NR. **P_PSD_02**

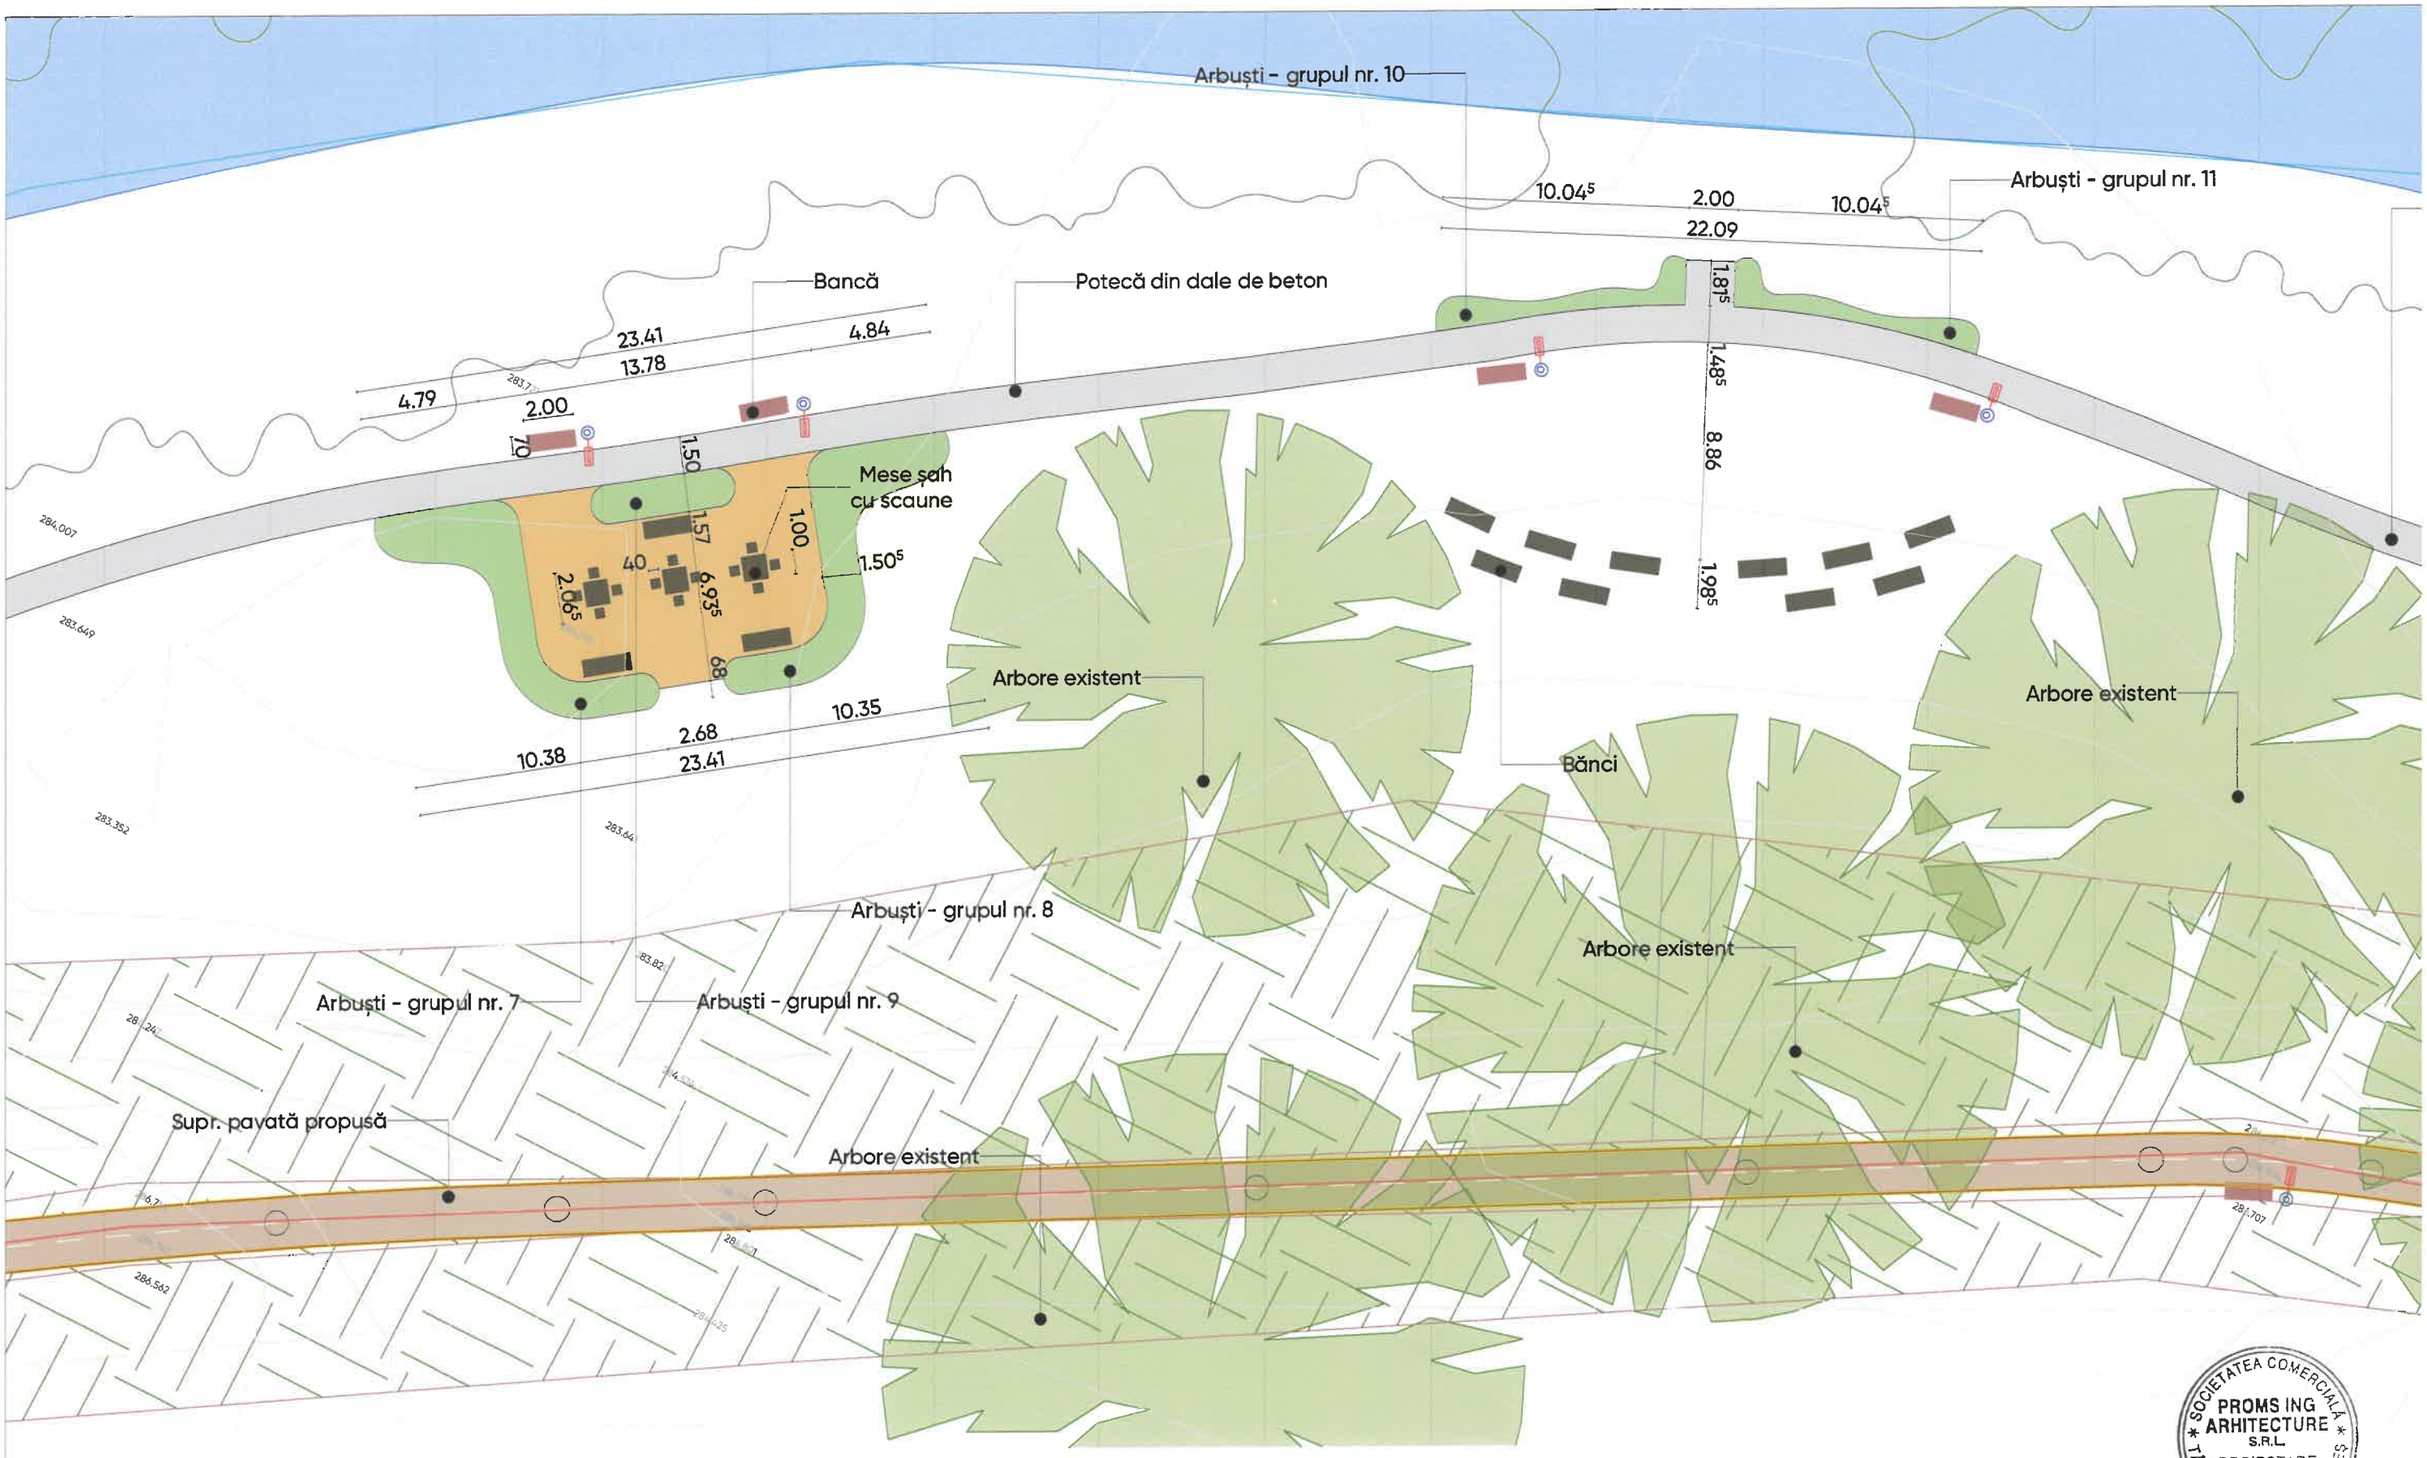

VEGETAȚIE PROPUSĂ

ARBUȘTI - GRUPUL NR. 7, 8, 13, 14

Deutzia gracilis 'Nikko' (pitică)/
Spiraea cinerea (cununița alba)/
Symphoricarpos albus
Salix purpurea (salcie purpurea
Cornus sanguinea (corn roșu)
Euonymus planipes
Ligustrum ovalifolium (lemn câinesc)
Philadelphus sp. (iasomie)
Viburnum farreri
Sambucus nigra (soc)
Kolkwitzia amabilis
Corylus avellana (alun)
Cornus mas (corn)
Crataegus

ARBUȘTI - GRUPUL NR. 9, 12

Deutzia gracilis 'Nikko' (pitică)/
Spiraea cinerea (cununița alba)/
Symphoricarpos albus
Salix purpurea (salcie purpurea

ARBUȘTI - GRUPUL NR. 10, 11


Corylus avellana (alun)
Sambucus nigra (soc)
Deutzia scabra (deuția)
Salix purpurea (salcie purpurea)
Cornus sanguinea (corn roșu)
Euonymus europaeus
Viburnum farreri
Ligustrum vulgare (lemn câinesc)

SOCIETATEA COMERCIALĂ PROMS ING ARHITECTURE S.R.L.

ACEST DOCUMENT ȘI INFORMAȚIILE CUPRINSE ÎN E
FOLOSIT ÎN ALT SCOP DECÂT ÎN CEL PENTRU CAR
ELABORAT PE PARCURSUL DERULĂRII CONTRACTU

PROIECTANT GENERAL:
S.C. PROMS ING AR
Str. Tudor Vladimire
Mail: o[illegible]@proiect
PROIECTANT DE SPECIALITATE - PEISAGISTIC
S.C. ABSIS 3D STUD
Str. Rodnei, nr. 26/E
Tel: 0729731534; J2

ȘEF PROIECT	ing. ALEXANDRA E
PEISAGISTICĂ	ing. peis. SURÁNY
PEISAGISTICĂ	ing. peis. TĂSLĂVA

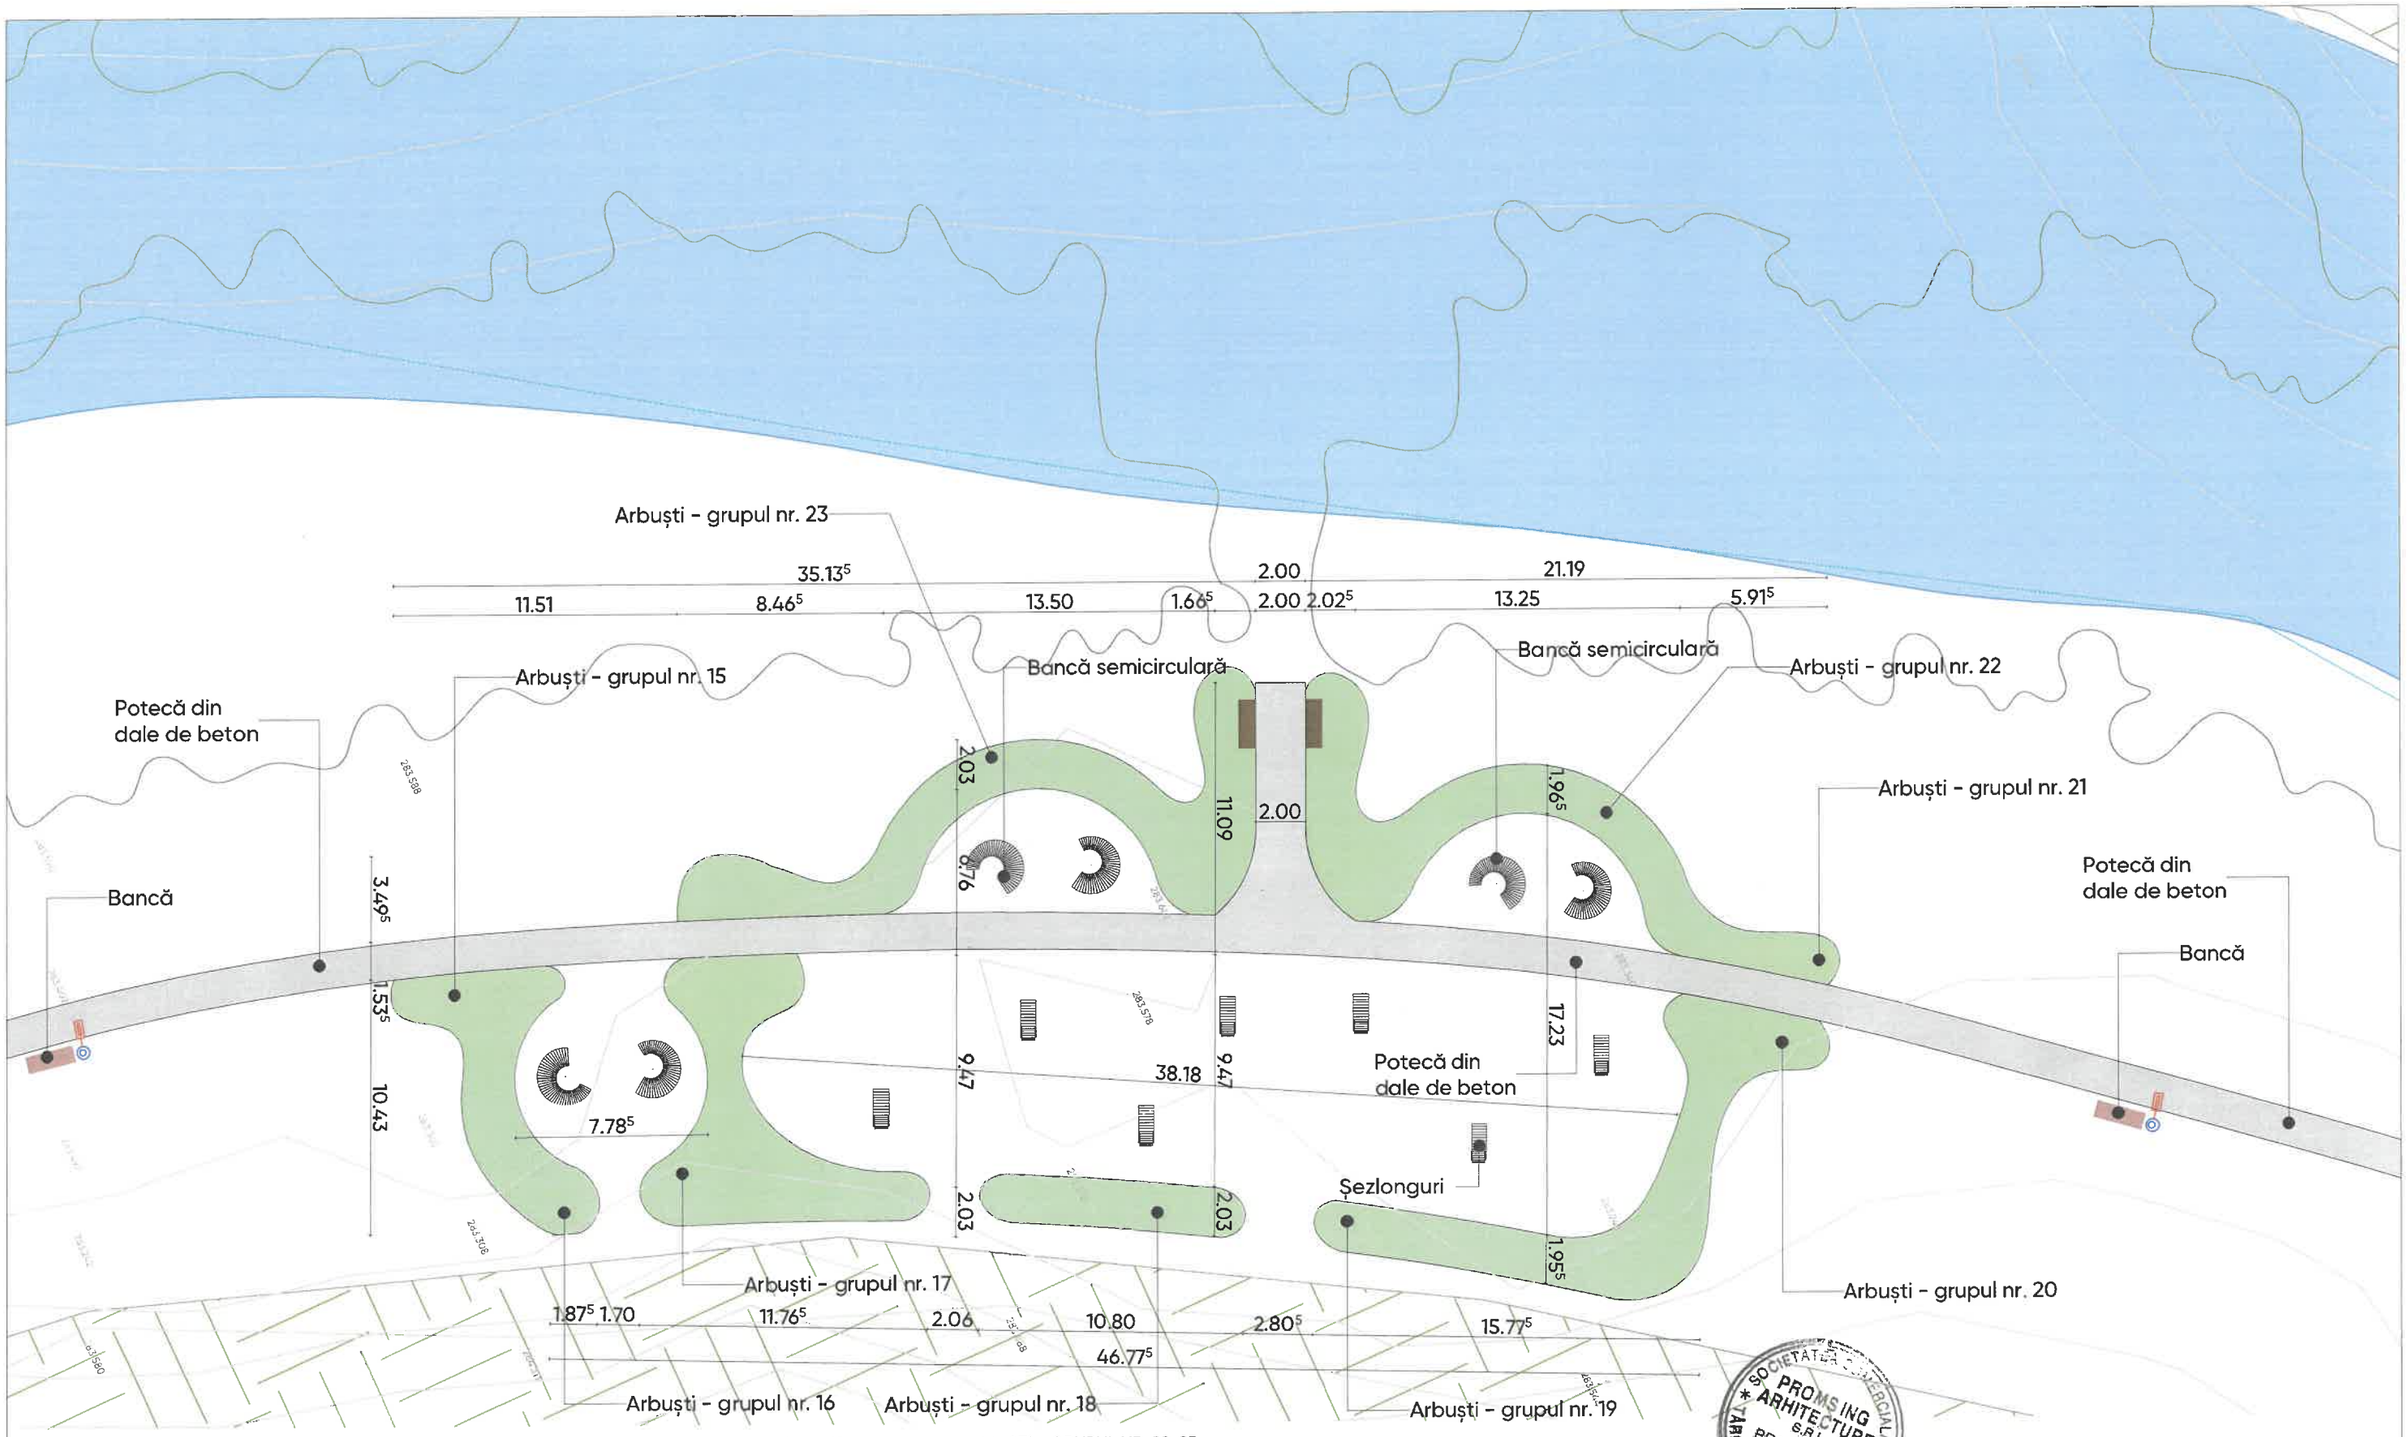

VEGETAȚIE PROPUSĂ

ARBUȘTI - GRUPUL NR. 16, 17, 19

Deutzia gracilis 'Nikko' (pitică)
Spiraea cinerea (cununița alba)
Lonicera nitida (caprifoi târâtor)
Hypericum androsaemum 'Albury Purple'
Symphoricarpos albus
Salix purpurea (salcie purpurea)
Sambucus nigra (soc)
Corylus avellana (alun)
Philadelphus x virginalis (iasomie)
Crataegus oxyacantha (păducel)
Crataegus orientalis (păducel)
Euonymus planipes
Euonymus europaeus
Euonymus latifolius
Ligustrum ovalifolium (lemn câinesc)
Ligustrum vulgare (lemn câinesc)

ARBUȘTI - GRUPUL NR. 18

Chaenomeles japonica (gutui japonez)
Philadelphus x virginalis (iasomie)
Philadelphus sp. (iasomie)
Viburnum farreri
Physocarpus opulifolius

ARBUȘTI - GRUPUL NR. 15, 20, 21

Deutzia gracilis 'Nikko' (pitică)/
Spiraea cinerea (cununița alba)/
Symphoricarpos albus

ARBUȘTI - GRUPUL NR. 22, 23

Hypericum androsaemum 'Albury Purple'
Symphoricarpos albus
Salix purpurea (salcie purpurea)
Sambucus nigra (soc)
Corylus avellana (alun)
Philadelphus x virginalis (iasomie)
Crataegus oxyacantha (păducel)
Crataegus orientalis (păducel)
Cornus sanguinea (corn roșu)
Euonymus planipes
Euonymus europaeus
Euonymus latifolius
Ligustrum ovalifolium (lemn câinesc)
Ligustrum vulgare (lemn câinesc)

ACEST DOCUMENT ȘI INFORMAȚIILE CUPRINSE ÎN EL NU POT FI UTILIZATE, COPIATE SAU REPRODUSE, PARȚIAL SAU ÎN ÎNTREGIME, DECÂT CU ACORDUL SCRIS AL S.C. ABSIS 3D STUDIO S.R.L. ȘI NU VOR FI FOLOSITE ÎN ALT SCOP DECÂT ÎN CEL PENTRU CARE AU FOST ELABORATE. S.C. ABSIS 3D STUDIO S.R.L. DEȚINE DREPTUL DE AUTOR ȘI PROPRIETATEA INTELECTUALĂ ASUPRA TUTUROR PLANURILOR PROPRII ELABORATE PE PARCURSUL DERULĂRII CONTRACTULUI. ÎNCĂLCAREA ACESTOR PREVEDERI INTRĂ SUB INCIDENȚA LEGII NR. 8/1996 PRIVIND DREPTUL DE AUTOR ȘI DREPTURILE CONEXE.

PROIECTANT GENERAL:
S.C. PROMS ING ARHITECTURE S.R.L.
Str. Tudor Vladimirescu, nr. 22, Târgu Mureș, Județul Mureș
Mail: office@proiectms.ro; J26/805/2012; CUI RO30578350

PROIECTANT DE SPECIALITATE - PEISAGISTICĂ:
S.C. ABSIS 3D STUDIO S.R.L.
Str. Rodnei, nr. 26/B, Târgu Mureș, Județul Mureș
Tel: 0729731534; J26/1093/2022; CUI RO46367600

ȘEF PROIECT	ing. ALEXANDRA BIRIȘ
PEISAGISTICĂ	ing. peis. SURÁNYI BEÁTA CSILLA
PEISAGISTICĂ	ing. peis. TĂSLĂVAN MARIUS RÓBERT

AMENAJAREA DIGURILOR AFERENTE RÂULUI TÂRNAVA MICĂ PENTRU ACTIVITĂȚI SPORTIVE SI DE PROMENADĂ

BENEFICIAR: MUNICIPIUL TÂRMĂVENI, JUDEȚUL MUREȘ

PROIECT NR. **016/2025**

IND. PROIECT **48/2024**

SCARA 1:250

PLAN DE SITUAȚIE PROPUS

DETALIU - ZONA 4

FAZA **S.F.**

DATA 10.2025

PLANȘA NR. **P_PSD_04**



VEGETAȚIE PROPUSĂ

ARBUȘTI - GRUPUL NR. 24 – 25

Deutzia gracilis 'Nikko' (pitică)/
Spiraea cinerea (cununița alba)/
Lonicera nitida (caprifoi târâtor

ACEST DOCUMENT ȘI INFORMAȚIILE CUPRINSE ÎN EL NU POT FI UTILIZATE, COPIATE SAU REPRODUSE, PARȚIAL SAU ÎN ÎNTREGIME, DECÂT CU ACORDUL SCRIS AL S.C. ABSIS 3D STUDIO S.R.L. ȘI NU VOR FI FOLOSITE ÎN ALT SCOP DECÂT ÎN CEL PENTRU CARE AU FOST ELABORATE. S.C. ABSIS 3D STUDIO S.R.L. DEȚINE DREPTUL DE AUTOR ȘI PROPRIETATEA INTELECTUALĂ ASUPRA TUTUROR PLANURILOR PROPRII ELABORATE PE PARCURSUL DERULĂRII CONTRACTULUI ÎNCĂLCAREA ACESTOR PREVEDERI INTRĂ SUB INCIDENȚA LEGII NR. 8/1996 PRIVIND DREPTUL DE AUTOR ȘI DREPTURILE CONEXE.

PROIECTANT GENERAL:
S.C. PROMS ING ARHITECTURE S.R.L.
Str. Tudor Vladimirescu, nr. 22, Târgu Mureș, Județul Mureș
Mail: office@proiectms.ro; J26/805/2012; CUI RO30578350

PROIECTANT DE SPECIALITATE – PEISAGISTICĂ:
S.C. ABSIS 3D STUDIO S.R.L.
Str. Rodnei, nr. 26/B, Târgu Mureș, Județul Mureș
Tel: 0729731534; J26/1093/2022; CUI RO46367600

ȘEF PROIECT	ing. ALEXANDRA BIRIȘ
PEISAGISTICĂ	ing. peis. SURÁNYI BEÁTA CSILLA
PEISAGISTICĂ	ing. peis. TĂSLĂVAN MARIUS RÓBERT

AMENAJAREA DIGURILOR AFERENTE RÂULUI TÂRNAVA MICĂ PENTRU ACTIVITĂȚI SPORTIVE SI DE PROMENADĂ

BENEFICIAR: MUNICIPIUL TÂRMĂVENI, JUDEȚUL MUREȘ

PROIECT NR. **016/2025**

IND. PROIECT **48/2024**

SCARA 1:250


DATA 10.2025

PLAN DE SITUAȚIE PROPUS


DETALIU - ZONA 5

FAZA **S.F.**

PLANȘA NR. **P_PSD_05**

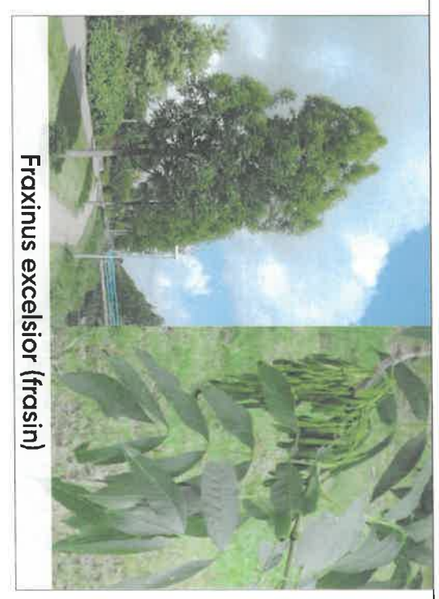


Fraxinus excelsior (frasin)

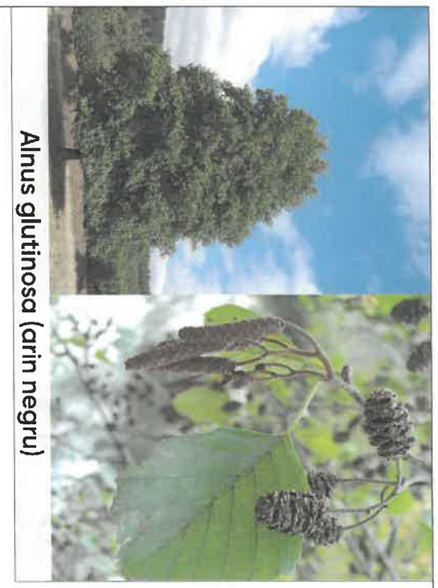


Alnus glutinosa (arin negru)



Populus alba (plop alb)

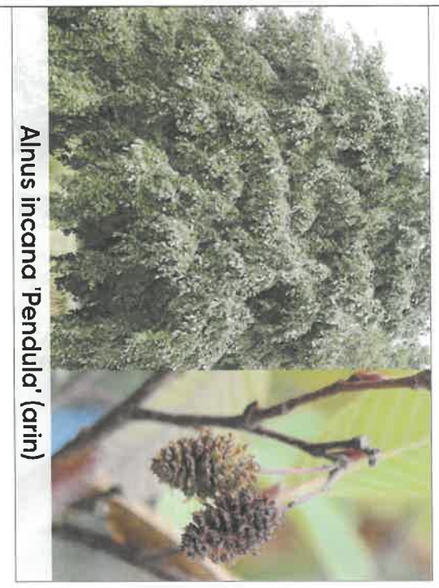

Alnus incana 'Pendula' (arin)

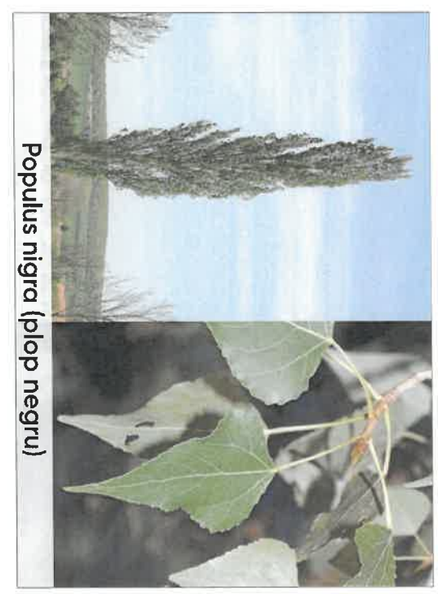

Populus nigra (plop negru)



Carpinus betulus (carpen)



Populus × canescens (plop)




Fraxinus angustifolia subsp. pannonica (frasin)



Quercus robur (stejar)




Salix alba (salcie albă)

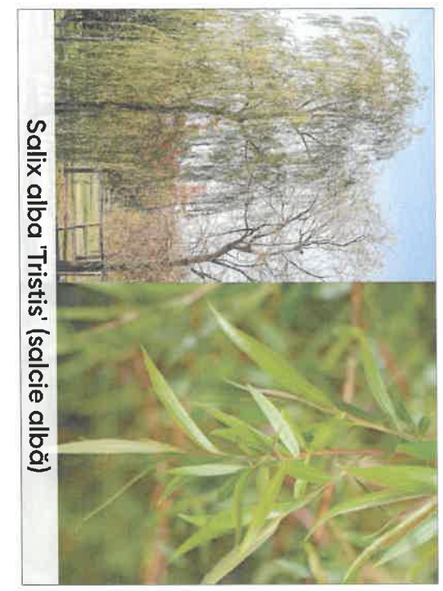

Salix alba 'Tristis' (salcie albă)



Salix fragilis (salcie)

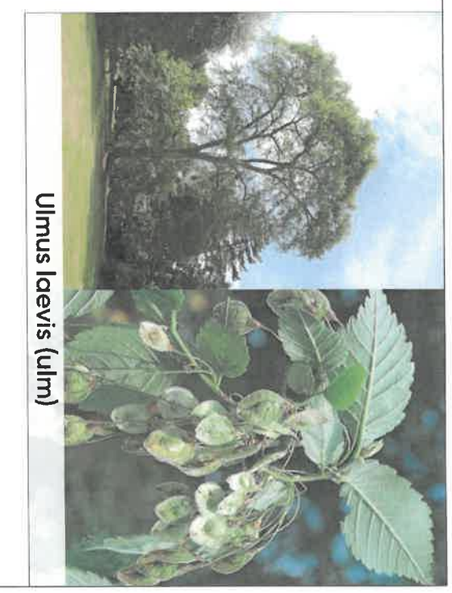

Ulmus laevis (ulm)

SOCIETATEA COMERCIALĂ * PROMS ING ARHITECTURE S.R.L. * TÂRGU MUREȘ - JUD. MUREȘ
PROIECTARE TEHNICĂ

ACEST DOCUMENT ȘI INFORMAȚIILE CUPRINSE ÎN EL NU POT FI UTILIZATE, COPIATE SAU REPRODUSE, PARȚIAL SAU ÎN ÎNTREGIME, DECÂT CU ACORDUL SCRIS AL S.C. ABSIS 3D STUDIO S.R.L. ȘI NU VOR FI FOLOSITE ÎN ALT SCOP DECÂT ÎN CEL PENTRU CARE AU FOST ELABORATE. S.C. ABSIS 3D STUDIO S.R.L. DEȚINE DREPTUL DE AUTOR ȘI PROPRIETATEA INTELECTUALĂ ASUPRA TUTUROR PLANURILOR PROPRII ELABORATE PE PARCURSUL DERULĂRII CONTRACTULUI. ÎNCĂLCAREA ACESTOR PREVEDERI INTRĂ SUB INCIDENȚA LEGII NR. 8/1996 PRIVIND DREPTUL DE AUTOR ȘI DREPTURILE CONEXE.

PROIECTANT GENERAL:
S.C. PROMS ING ARHITECTURE S.R.L.
Str. Tudor Vladimirescu, nr. 22, Târgu Mureș, Județul Mureș
Mail: office@proiectms.ro; J26/805/2012; CUI RO30578350

PROIECTANT DE SPECIALITATE - PEISAGISTICĂ:
S.C. ABSIS 3D STUDIO S.R.L.
Str. Rodnei, nr. 26/B, Târgu Mureș, Județul Mureș
Tel: 0729731534; J26/1093/2022; CUI RO46367600

ȘEF PROIECT	ing. ALEXANDRA BIRIȘ
PEISAGISTICĂ	ing. peis. SURÁNYI BEÁTA CSILLA
PEISAGISTICĂ	ing. peis. TĂSLĂVAN MARIUS ROBERT

AMENAJAREA DIGURILOR AFERENTE RÂULUI TÂRNAVA MICĂ PENTRU ACTIVITĂȚI SPORTIVE SI DE PROMENADĂ

BENEFICIAR: MUNICIPIUL TÂRMĂVENI, JUDEȚUL MUREȘ

SCARA –	**PLANTE PROPUSE**	FAZA **S.F.**
DATA 03.2025	**ARBORI**	PLANȘA NR. **P_PP_01**

PROIECT NR. **016/2025**

IND. PROIECT **48/2024**



Chaenomeles japonica (gutui japonez)



Hypericum x inodorum



Symphoricarpos albus



Salix purpurea (salcie purpurea)



Chaenomeles x superba (gutui superba)



Hydrangea paniculata (hortensie)



Deutzia gracilis 'Nikko' (pitică)



Jasminum nudiflorum (iasomie de iarnă)



Spiraea cinerea (cununița alba)



Hypericum androsaemum 'Albury Purple'



Lonicera nitida (caprifoi târâtor)

ACEST DOCUMENT ȘI INFORMAȚIILE CUPRINSE ÎN EL NU POT FI UTILIZATE, COPIATE SAU REPRODUSE, PARȚIAL SAU ÎN ÎNTREGIME, DECÂT CU ACORDUL SCRIS AL S.C. ABSIS 3D STUDIO S.R.L. ȘI NU VOR FI FOLOSITE ÎN ALT SCOP DECÂT ÎN CEL PENTRU CARE AU FOST ELABORATE. S.C. ABSIS 3D STUDIO S.R.L. DEȚINE DREPTUL DE AUTOR ȘI PROPRIETATEA INTELECTUALĂ ASUPRA TUTUROR PLANURILOR PROPRII ELABORATE PE PARCURSUL DERULĂRII CONTRACTULUI. ÎNCĂLCAREA ACESTOR PREVEDERI INTRĂ SUB INCIDENȚA LEGII NR. 8/1996 PRIVIND DREPTUL DE AUTOR ȘI DREPTURILE CONEXE.

SOCIETATEA COMERCIALĂ PROMS ING ARHITECTURE S.R.L. PROIECTARE TEHNICĂ * TÂRGU MUREȘ * JUD. MUREȘ

NR. PROIECT	IND. PROIECT	FAZA	PLANȘA NR.
016/2025	48/2024	S.F.	P_PP_02

AMENAJAREA DIGURILOR AFERENTE RÂULUI TÂRNAVA MICĂ PENTRU ACTIVITĂȚI SPORTIVE SI DE PROMENADĂ

BENEFICIAR: MUNICIPIUL TÂRMĂVENI, JUDEȚUL MUREȘ

PLANTE PROPUSE

SCARA -

DATA 03.2025

ARBUȘTI CU ÎNĂLȚIMI ÎNTRE 0 ȘI 150 CM

PROIECTANT GENERAL:
S.C. PROMS ING ARHITECTURE S.R.L.
Str. Tudor Vladimirescu, nr. 22, Târgu Mureș, Județul Mureș
Mail: office@proiectms.ro; J26/805/2012; CUI RO30578350

PROIECTANT DE SPECIALITATE - PEISAGISTICĂ:
S.C. ABSIS 3D STUDIO S.R.L.
Str. Rodnei, nr. 26/B, Târgu Mureș, Județul Mureș
Tel: 0729731534; J26/1093/2022; CUI RO46367600

ȘEF PROJECT	ing. ALEXANDRA BIRIȘ	
PEISAGISTICĂ	ing. peis. SURÁNYI BEÁTA CSILLA	
PEISAGISTICĂ	ing. peis. TĂSLĂVAN MARIUS ROBERT	



Cornus sanguinea (corn roșu)



Forsythia x intermedia (ploaia de aur)



Philadelphus sp. (iasomie)



Viburnum opulus (bulgăraș de zăpadă)



Euonymus planipes



Kerria japonica



Physocarpus opulifolius



Euonymus europaeus



Ligustrum ovalifolium (lemn câinesc)



Viburnum farreri



Euonymus latifolius



Ligustrum vulgare (lemn câinesc)



Viburnum plicatum (călin)

ACEST DOCUMENT ȘI INFORMAȚIILE CUPRINSE ÎN EL NU POT FI UTILIZATE, COPIATE SAU REPRODUSE, PARȚIAL SAU ÎN ÎNTREGIME, DECÂT CU ACORDUL SCRIS AL S.C. ABSIS 3D STUDIO S.R.L. ȘI NU VOR FI FOLOSITE ÎN ALT SCOP DECÂT ÎN CEL PENTRU CARE AU FOST ELABORATE. S.C. ABSIS 3D STUDIO S.R.L. DEȚINE DREPTUL DE AUTOR ȘI PROPRIETATEA INTELECTUALĂ ASUPRA TUTUROR PLANURILOR PROPRII ELABORATE PE PARCURSUL DERULĂRII CONTRACTULUI. ÎNCĂLCAREA ACESTOR PREVEDERI INTRĂ SUB INCIDENȚA LEGII NR. 8/1996 PRIVIND DREPTUL DE AUTOR ȘI DREPTURILE CONEXE.

SOCIETATEA COMERCIALĂ * PROMS ING ARHITECTURE S.R.L. PROIECTARE TEHNICĂ * TÂRGU MUREȘ - JUD. MUREȘ

PROIECT NR. 016/2025	IND. PROIECT 48/2024	FAZA S.F.	PLANȘA NR. P_PP_03

AMENAJAREA DIGURILOR AFERENTE RÂULUI TÂRNAVA MICĂ PENTRU ACTIVITĂȚI SPORTIVE ȘI DE PROMENADĂ

BENEFICIAR: MUNICIPIUL TÂRNĂVENI, JUDEȚUL MUREȘ

SCARA -

PLANTE PROPUSE

DATA 03.2025

ARBUȘTI CU ÎNĂLȚIMI ÎNTRE 150 ȘI 250 CM

PROIECTANT GENERAL:
S.C. PROMS ING ARHITECTURE S.R.L.
Str. Tudor Vladimirescu, nr. 22, Târgu Mureș, Județul Mureș
Mail: office@proiectms.ro; J26/805/2012; CUI RO30578350

PROIECTANT DE SPECIALITATE - PEISAGISTICĂ:
S.C. ABSIS 3D STUDIO S.R.L.
Str. Rodnei, nr. 26/B, Târgu Mureș, Județul Mureș
Tel: 0729731534; J26/1093/2022; CUI RO46367600

ȘEF PROIECT	ing. ALEXANDRA BIRIȘ	
PEISAGISTICĂ	ing. peis. SURÁNYI BEÁTA CSILLA	
PEISAGISTICĂ	ing. peis. TĂSLĂVAN MARIUS ROBERT	



Corylus avellana (alun)



Deutzia scabra (deuția)



Philadelphus x virginalis (iasomie)



Cornus mas (corn)



Hamamelis intermedia (Alunul vrajitoarelor)



Viburnum plicatum 'Grandiflorum'



Crataegus oxyacantha (păducel)



Kolkwitzia amabilis



Sambucus nigra (soc)



Crataegus orientalis (păducel)



Philadelphus coronarius (iasomie)

ACEST DOCUMENT ȘI INFORMAȚIILE CUPRINSE ÎN EL NU POT FI UTILIZATE, COPIATE SAU REPRODUSE, PARȚIAL SAU ÎN ÎNTREGIME, DECÂT CU ACORDUL SCRIS AL S.C. ABSIS 3D STUDIO S.R.L. ȘI NU VOR FI FOLOSITE ÎN ALT SCOP DECÂT ÎN CEL PENTRU CARE AU FOST ELABORATE. S.C. ABSIS 3D STUDIO S.R.L. DEȚINE DREPTUL DE AUTOR ȘI PROPRIETATEA INTELECTUALĂ ASUPRA TUTUROR PLANURILOR PROPRII ELABORATE PE PARCURSUL DERULĂRII CONTRACTULUI. ÎNCĂLCAREA ACESTOR PREVEDERI INTRĂ SUB INCIDENȚA LEGII NR. 8/1996 PRIVIND DREPTUL DE AUTOR ȘI DREPTURILE CONEXE.

SOCIETATEA COMERCIALĂ * PROMS ING ARHITECTURE S.R.L. * PROIECTARE TEHNICĂ * TÂRGU MUREȘ

PROIECT NR. 016/2025 | IND. PROIECT 48/2024 | FAZA S.F. | PLANȘA NR. P_PP_04

AMENAJAREA DIGURILOR AFERENTE RÂULUI TÂRNAVA MICĂ PENTRU ACTIVITĂȚI SPORTIVE SI DE PROMENADĂ

BENEFICIAR: MUNICIPIUL TÂRNĂVENI, JUDEȚUL MUREȘ

PLANTE PROPUSE

SCARA -

DATA 03.2025

ARBUȘTI CU ÎNĂLȚIME DE PESTE 250 CM

PROIECTANT GENERAL:
S.C. PROMS ING ARHITECTURE S.R.L.
Str. Tudor Vladimirescu, nr. 22, Târgu Mureș, Județul Mureș
Mail: office@proiectms.ro; J26/805/2012; CUI RO30578350

PROIECTANT DE SPECIALITATE - PEISAGISTICĂ:
S.C. ABSIS 3D STUDIO S.R.L.
Str. Rodnei, nr. 26/B, Târgu Mureș, Județul Mureș
Tel: 0729731534; J26/1093/2022; CUI RO46367600

ABSIS 3D STUDIO

ȘEF PROIECT	ing. ALEXANDRA BIRIȘ	
PEISAGISTICĂ	ing. peis. SURÁNYI BEÁTA CSILLA	
PEISAGISTICĂ	ing. peis. TĂSLĂVAN MARIUS ROBERT	