


CARTIER ZORILOR.

- *T1 - Thuja occidentalis - h-4m.
- *T 2 - Thuja occidentalis - h-4m.
- ⑤ 3 - 7 buc. Salcâm toaldat Acord h-3m, ϕ 10cm.
- Δ. 4 - 5 buc. puieti Sorbus aucuparia.
- ③ 5 - 6 buc puieti Malus niedzwetzkyana.
- ⑤ 6 - 3 buc Salcâmi h-3m, ϕ 10cm.
- 7 - 5 buc puieti Paltin, Tei.
- 8 - 10 buc. puieti Tei, Paltin.
- 9 - 5 buc puieti Tei.
- ⑤ 10 - 2 buc salcâm h-4m, ϕ 10cm.
- ⑦ 11 - Frasin h-4m, ϕ 10cm.
- 12 - 10 buc puieti Tei.
- ⑤ 13 - 3 buc Salcâm h-3m, ϕ 8cm.
- Gard mic - Ligustrum.
- ① 14 - 3 Paltini h-3m, ϕ 10cm.
- ⑦ 15 - 5 Frasini h-3m, ϕ 15cm.
- ⑤ 16 - 2 Salcâmi h-4m, ϕ 10cm.
- ① 17 - Nuc h-4m, ϕ 10cm.

PLAN GARAJE ZORILOR

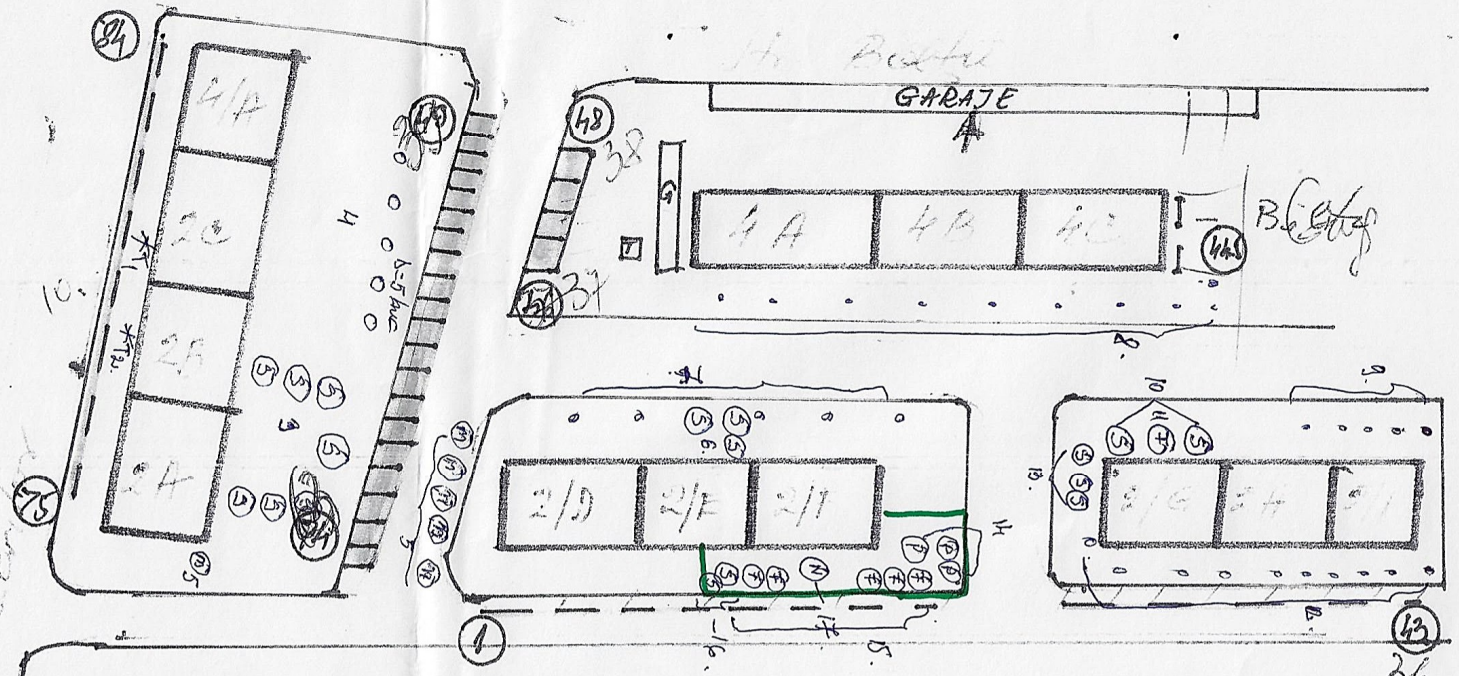

GARAJE ZORILOR PARCARI AUTO - 84

Str. Anatei

88

Garaj Anatei