
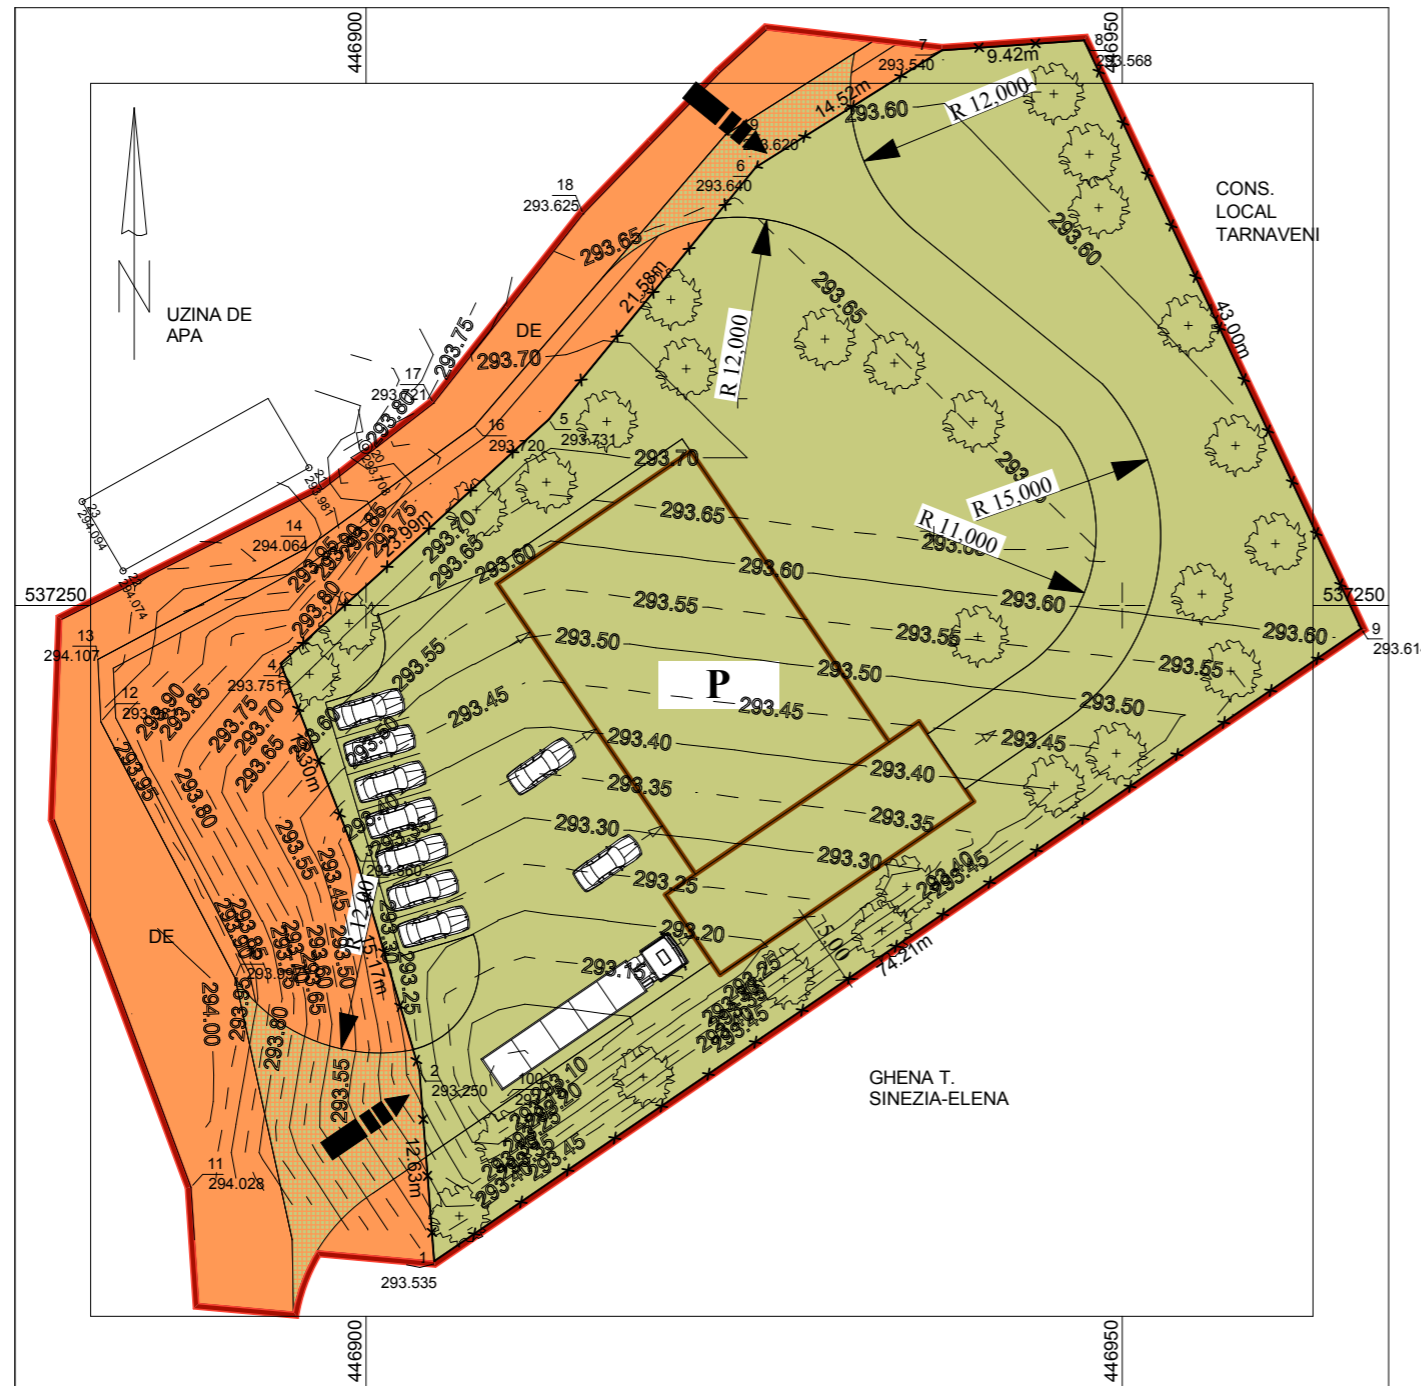


PLAN URBANISTIC ZONAL
 P.U.Z. CONSTRUIRE HALA CU DESTINATIA
 SERVICE AUTO LOC. TARNAVENI JUD. MURES.
OBIECTIVE DE UTILITATE PUBLICA

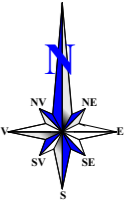

- LEGENDA**
- LIMITA ZONEI STUDIATE
 - LIMITA PROPRIETATE
- TIPUL DE PROPRIETATE ASUPRA TERENULUI**
- TEREN APARTINAND DOMENIULUI PUBLIC DE INTERES LOCAL
 - TEREN PROPRIETATE PRIVATAA PERS. FIZICE/JURIDICE
 - TEREN PROPUS SPRE CONCESIONARE/TRECUT DIN DOMENIU PUBLIC IN DOM.PRIVAT
- OBIECTIVE DE UTILITATE PUBLICA**
- ZONA FUNCTIONALA MIXTA DE SERVICII, DEPOZITARE DE CAPACITATEREDUSA, NEPOLUANTE.

Verificator Expert	Nume	Semnatura	Cerinta	Referat / Expertiza nr./Data
S.C. ARAARCHITECTS S.R.L. RO 15436513 NR.INREGISTRARE : J26/558/2003				BENEFICIAR:BARABAS ALEXANDRU DENUMIREA PROIECT: P.U.Z. Construire hala cu destinatia service auto localitatea Tarnaveni jud. Mures.
Calitatea	Nume	Semnatura	Scara	Faza: P.U.Z.
Sef proiect	Arh. RAUS A.		1:500	
Proiectat	Arh. RAUS A.		Data	Pr. nr. 4/2014
	Arh. CSIBI L.		2014	
OBIECTIVE DE UTILITATE PUBLICA				