


PLAN DE INCADRARE IN ZONA

Scara 1 : 5000

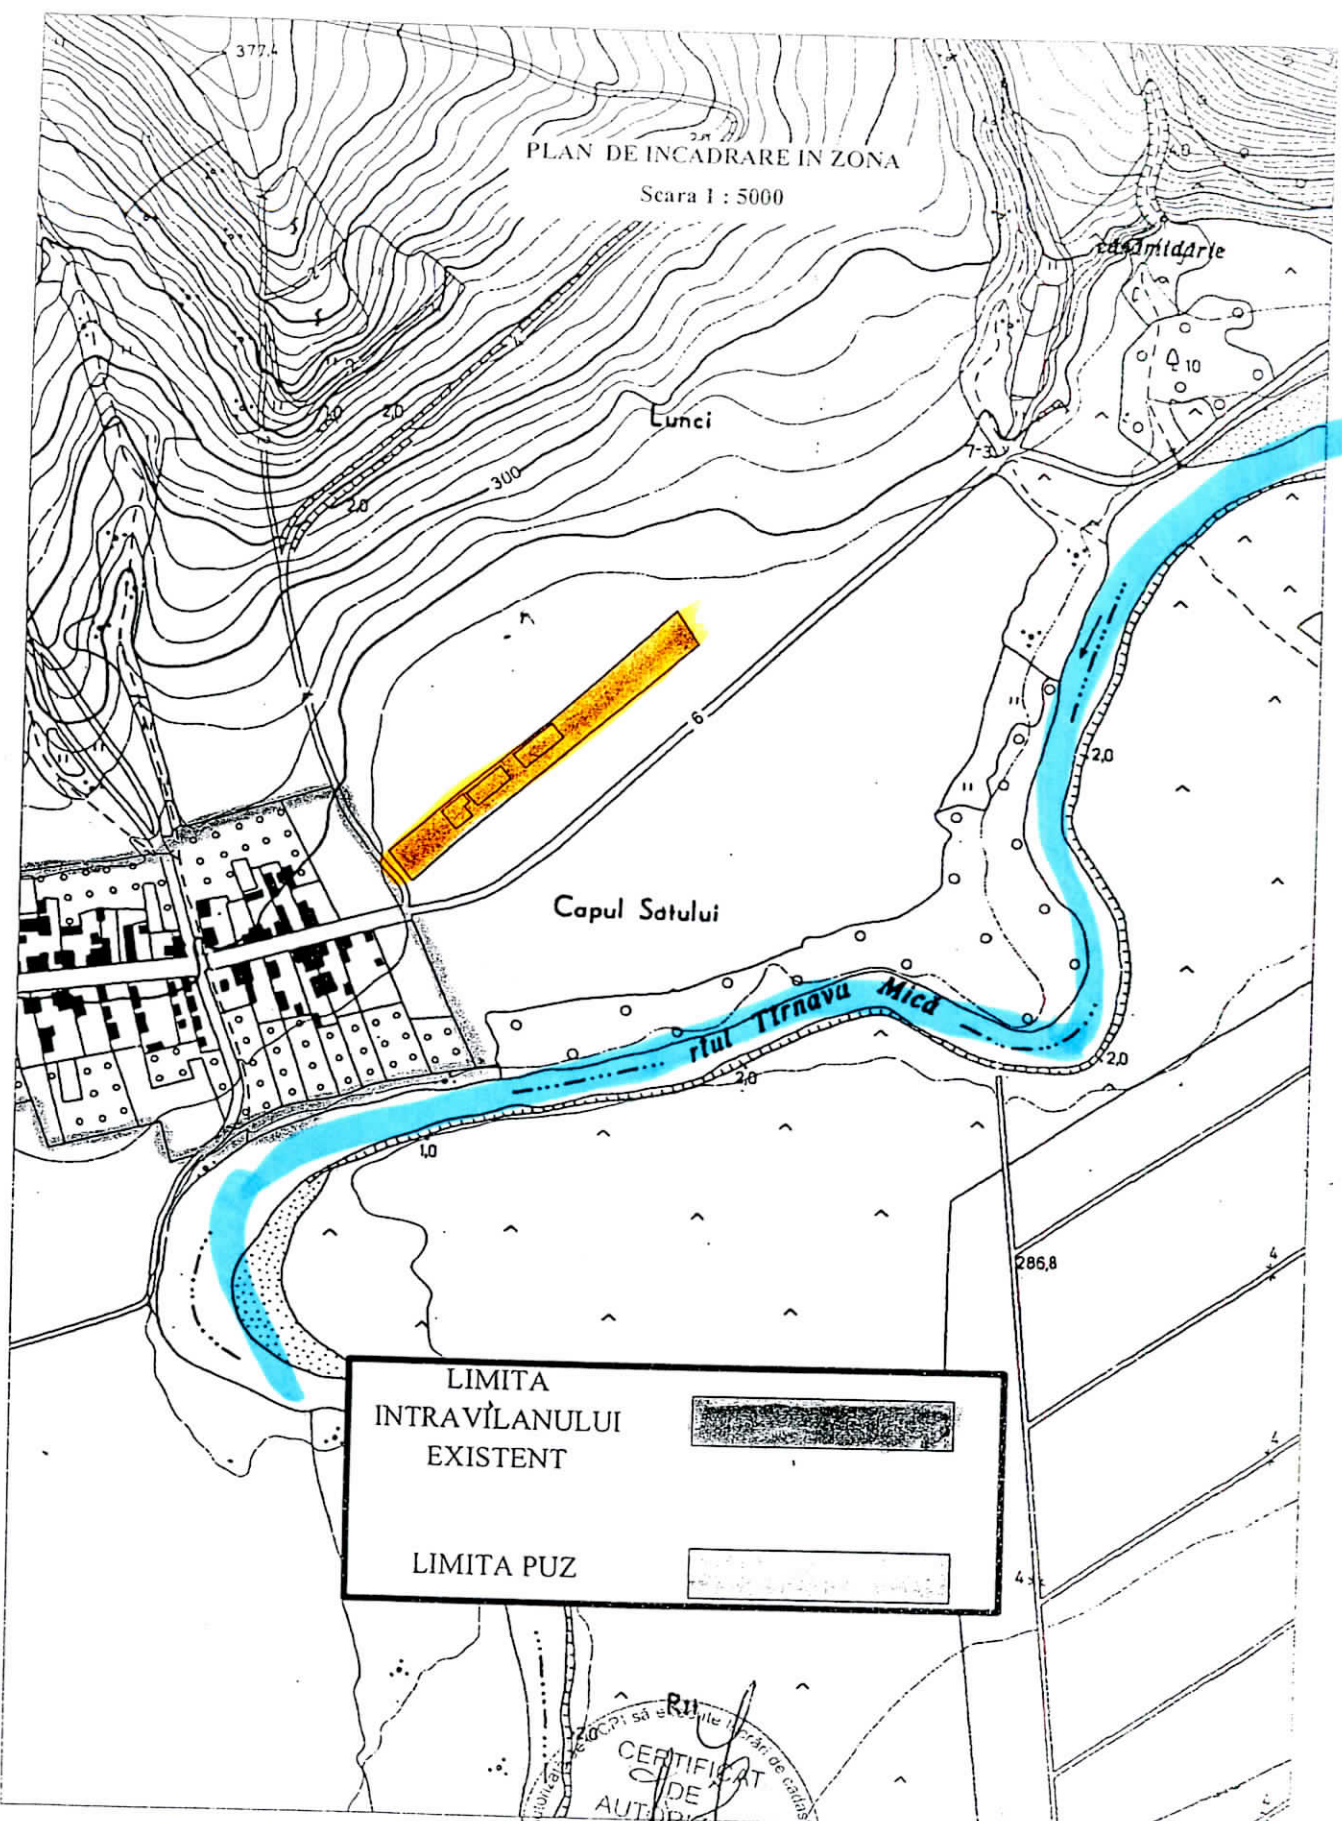

LIMITA  
INTRAVILANULUI  
EXISTENT

LIMITA PUZ

CERTIFICAT  
DE  
AUTORIZARE  
Seria RO-MS-F  
Nr 058  
VERES  
ATILA JANOS

JUDETUL MURES  
PRIMĂRIA MUNICIPIULUI TĂRNĂVENI  
ANEXĂ LA  
CERTIFICATUL DE URBANISM  
Nr. 69 din 15.01.2014  
Arhitect