


PLAN DE AMPLASAMENT SI DELIMITARE A IMOBILULUI

ANEXA NR.11

Scara 1: 2000

Nr. cadastral	Suprafata masurata	Adresa imobilului
	25664 mp	MUN.TARNAVENI,STR. 1 DECEMBRIE 1918, NR. 32

Cartea Funciara nr.	2518	UAT	MUN.TARNAVENI
---------------------	------	-----	---------------

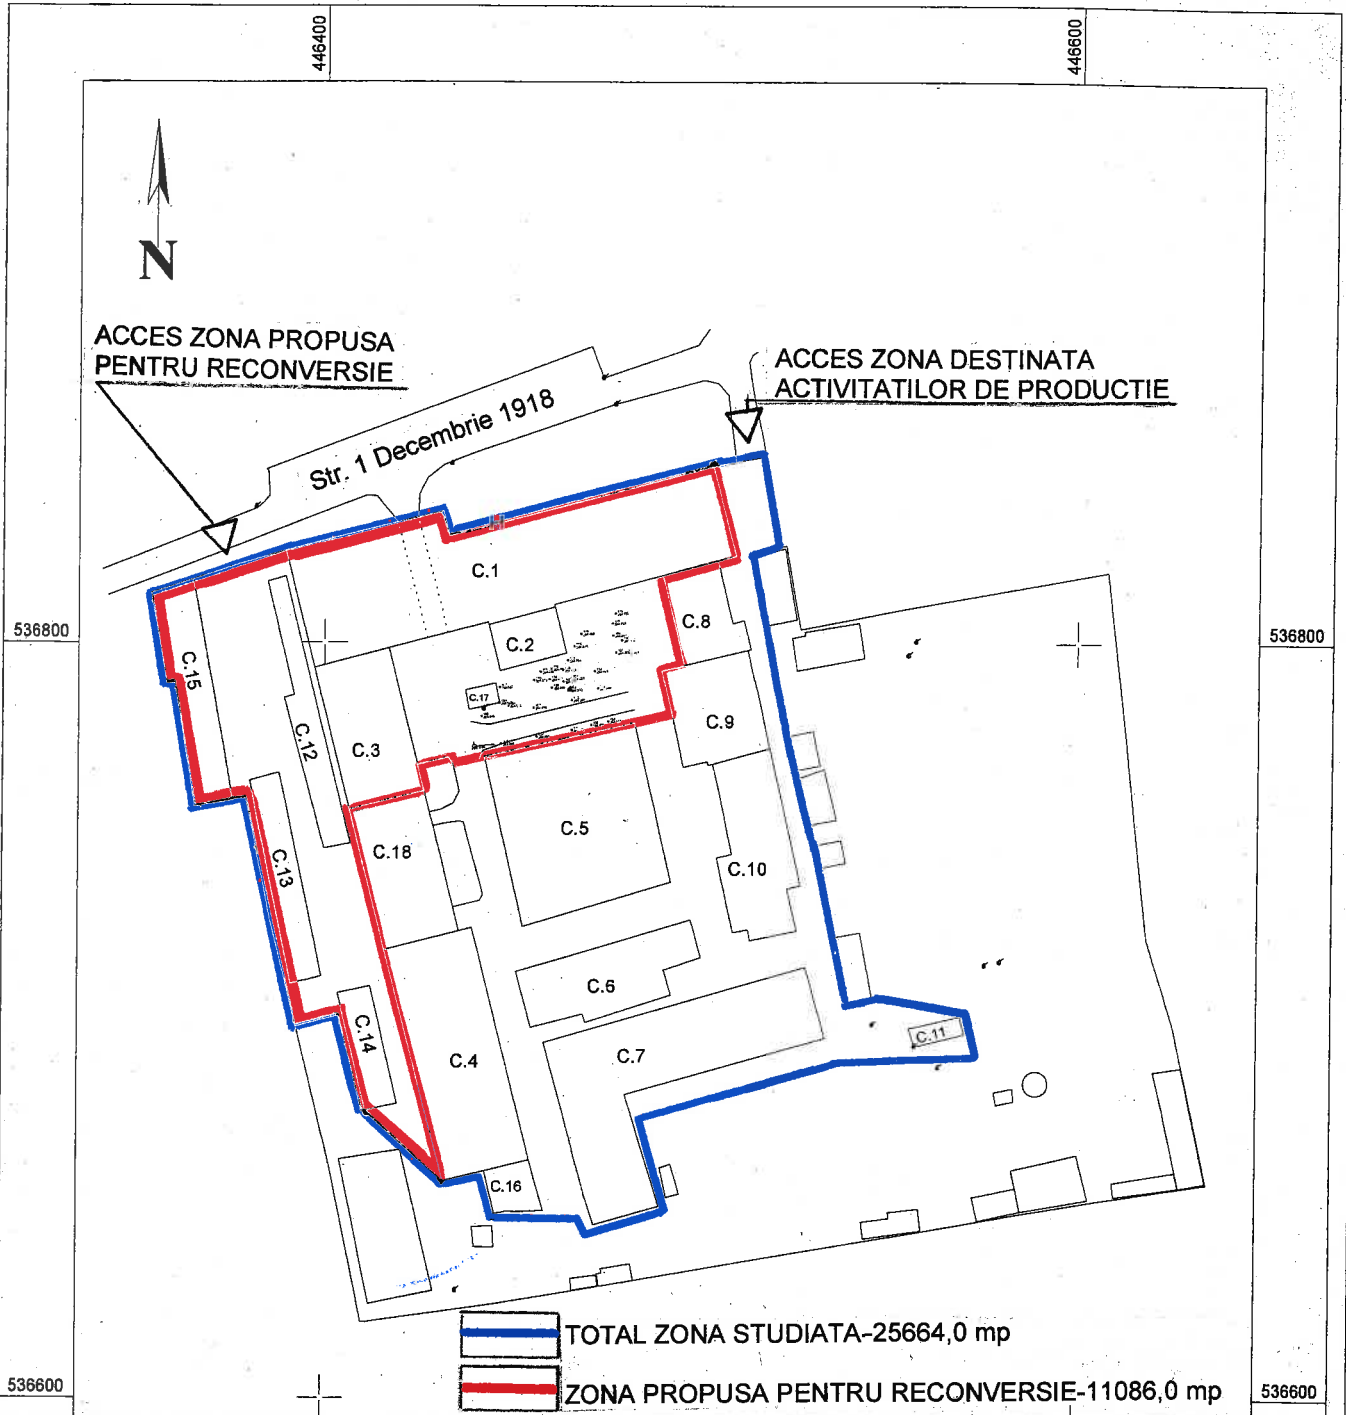

TOTAL ZONA STUDIATA-25664,0 mp  
 ZONA PROPUSA PENTRU RECONVERSIE-11086,0 mp

Verificator	Nume	Semnatura	Cerinta	Referat/Expertiza nr./Data
Expert				
<b>S.C.TEKTURA S.R.L.</b> RO 6564459 NR.INREGISTRARE : J26/1285/1994				<b>Beneficiar :SC COFIT CONSTRUCT SRL</b> Denumirea proiectului : ELABORARE PUZ RECONVERSIE ZONA FUNCTIONALA DIN ZONA DE PRODUCTIE IN ZONA PENTRU SERVICII (ALIMENTATIE PUBLICA, TURISM) STR. 1 DECEMBRIE 1918 NR. 32, MUN. TARNAVENI
Calitatea	Nume	Semnatura	Scara 1:2000	Faza : AVIZ OPORTUNITATE
Sef proiect	Arh.Raus A.			<b>PLAN DE SITUATIE PROPOS</b>
Proiectat	Arh.Raus A.		Data : 12.2014	
Desenat				
				Plansa : <b>A0</b> Pr.nr. 27/2014