



PLAN TOPOGRAFIC  
Introvilan  
Scara: 1:500

JUDETUL: MURES  
UNITATEA ADM.-TERIT.: TARNAVENI  
ADRESA AMPLASAMENTULUI:  
Mun. Tarnaveni, str. Armatei, nr. 83A

LEGENDA: 535450

- Gard beton
- Zid de sprijin
- Gard plasa
- Gard metalic
- Gard pe fundatie din beton si structura din metal
- Teava GAZ
- Cale ferata
- Constructie
- Camin vizitare canalizare
- Camin vizitare gaz
- Camin vizitare telefon
- Stalp din beton
- Lampadar
- Punct de statie

Regimul de inaltime al constructiilor invecinate: P+E+M

**BILANT TERRITORIAL**

535400

SP	ZONA CU SPATII PLANTATE , DOTARI PENTRU SERVICII AGREMENT , SPORT SI SERVICII	Suprafata (mp)	P.O.T. (%)
	TEREN IN STUDIU : ALTELE	9.115,00mp	100,00%
	ZONA DE CONSTRUCTII si AMENAJARI SPORTIVE	4557,00mp	50,00%
	ZONA PENTRU SPATII VERZI	2735,00mp	30,00%
	ZONA PENTRU CIRCULATII	1823,00mp	20,00%


- RETRAGERE FATA DE ALINIAMENT : 32,00m
- RETRAGERE FATA DE LIMITA SPRE NORD:2,00m
- RETRAGERE FATA DE LIMITA SPRE SUD si EST: 15,00m

535350

Sistem de proiectie: Stereografic 1970  
Sistem de cote: Marea Neagra 1975  
Executant:  
Ing. Dita Mihai Serban

# PLAN URBANISTIC ZONAL

## CONSTRUIRE BAZA SPORTIVA SI DE AGREMENT

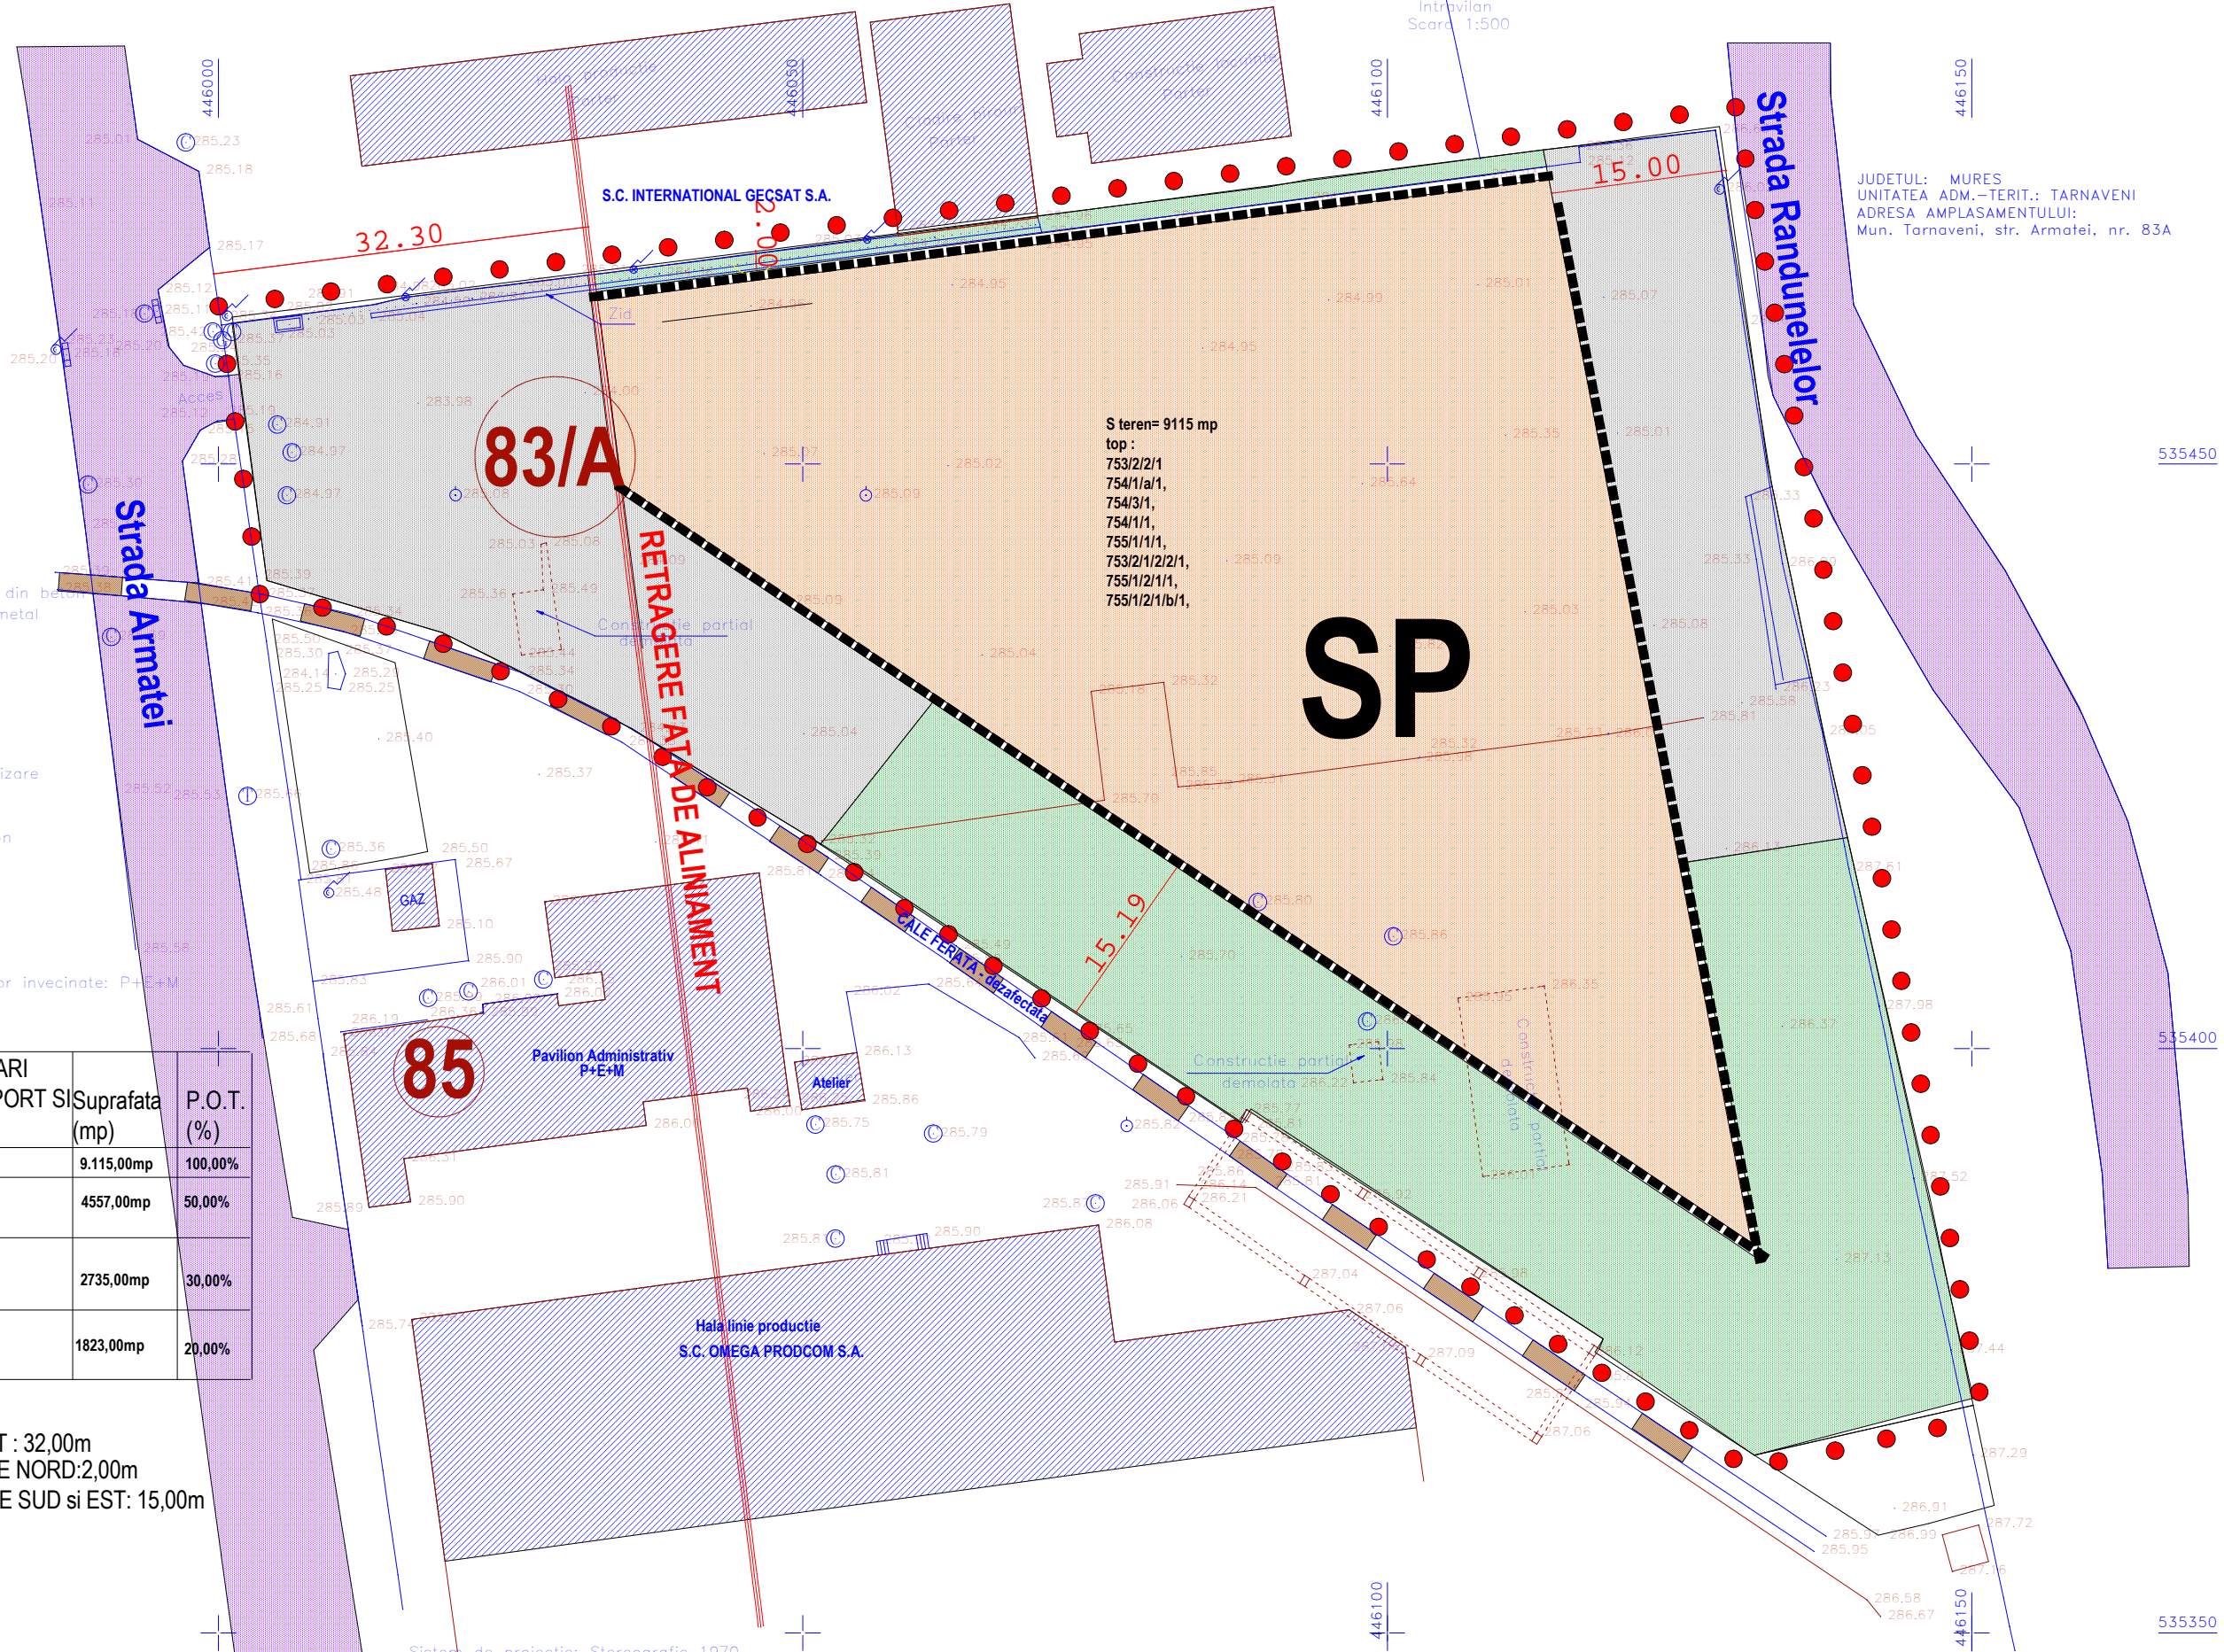

S teren= 9115 mp  
top :  
753/2/2/1  
754/1/a/1,  
754/3/1,  
754/1/1,  
755/1/1/1,  
753/2/1/2/2/1,  
755/1/2/1/1,  
755/1/2/1/b/1,

# SP

83/A

85

PROIECTANT DE SPECIALITATE-URBANISM: <b>BIROU INDIVIDUAL DE ARHITECTURA nr 345</b> <b>C.I.F. 19902306 ARH. Daniela DUMITRIU</b> ORDINUL ARHITECTILOR DIN ROMANIA NR 3643 TURDA str. DR. I. RATIU nr 18-22 ap 14 tel 0722589921		BENEFICIAR: <b>SC ALL METAL SOLUTIONS SRL</b> CUI: 25249512, J 26/292/2009 TARNAVENI str. DEZROBIRII nr 12 jud. MURES		PROIECT NR: <b>29</b>
PROIECTANT CONTRACTANT: <b>SC AMD TOPOGRAFIE SRL</b> CUI: 22265351, J 12/3616/2007 CLUJ-NAPOCA str. DONATH nr 188A tel 0745812158		SCARA <b>1:500</b>	TITLU PROIECT: <b>PLAN URBANISTIC ZONAL</b> CONSTRUIRE BAZA SPORTIVA SI DE AGREMENT	
PROIECTARE URBANISM	ARH. Daniela DUMITRIU	DATA <b>17-07-2014</b>	TITLU PLANSA: REGLEMENTARI URBANISTICE	FAZA: <b>P.U.Z.</b>
		ADRESA LUCRARE: TARNAVENI str. ARMATEI nr. 83/A jud. MURES	PLANSA NR: <b>U. 04</b>	