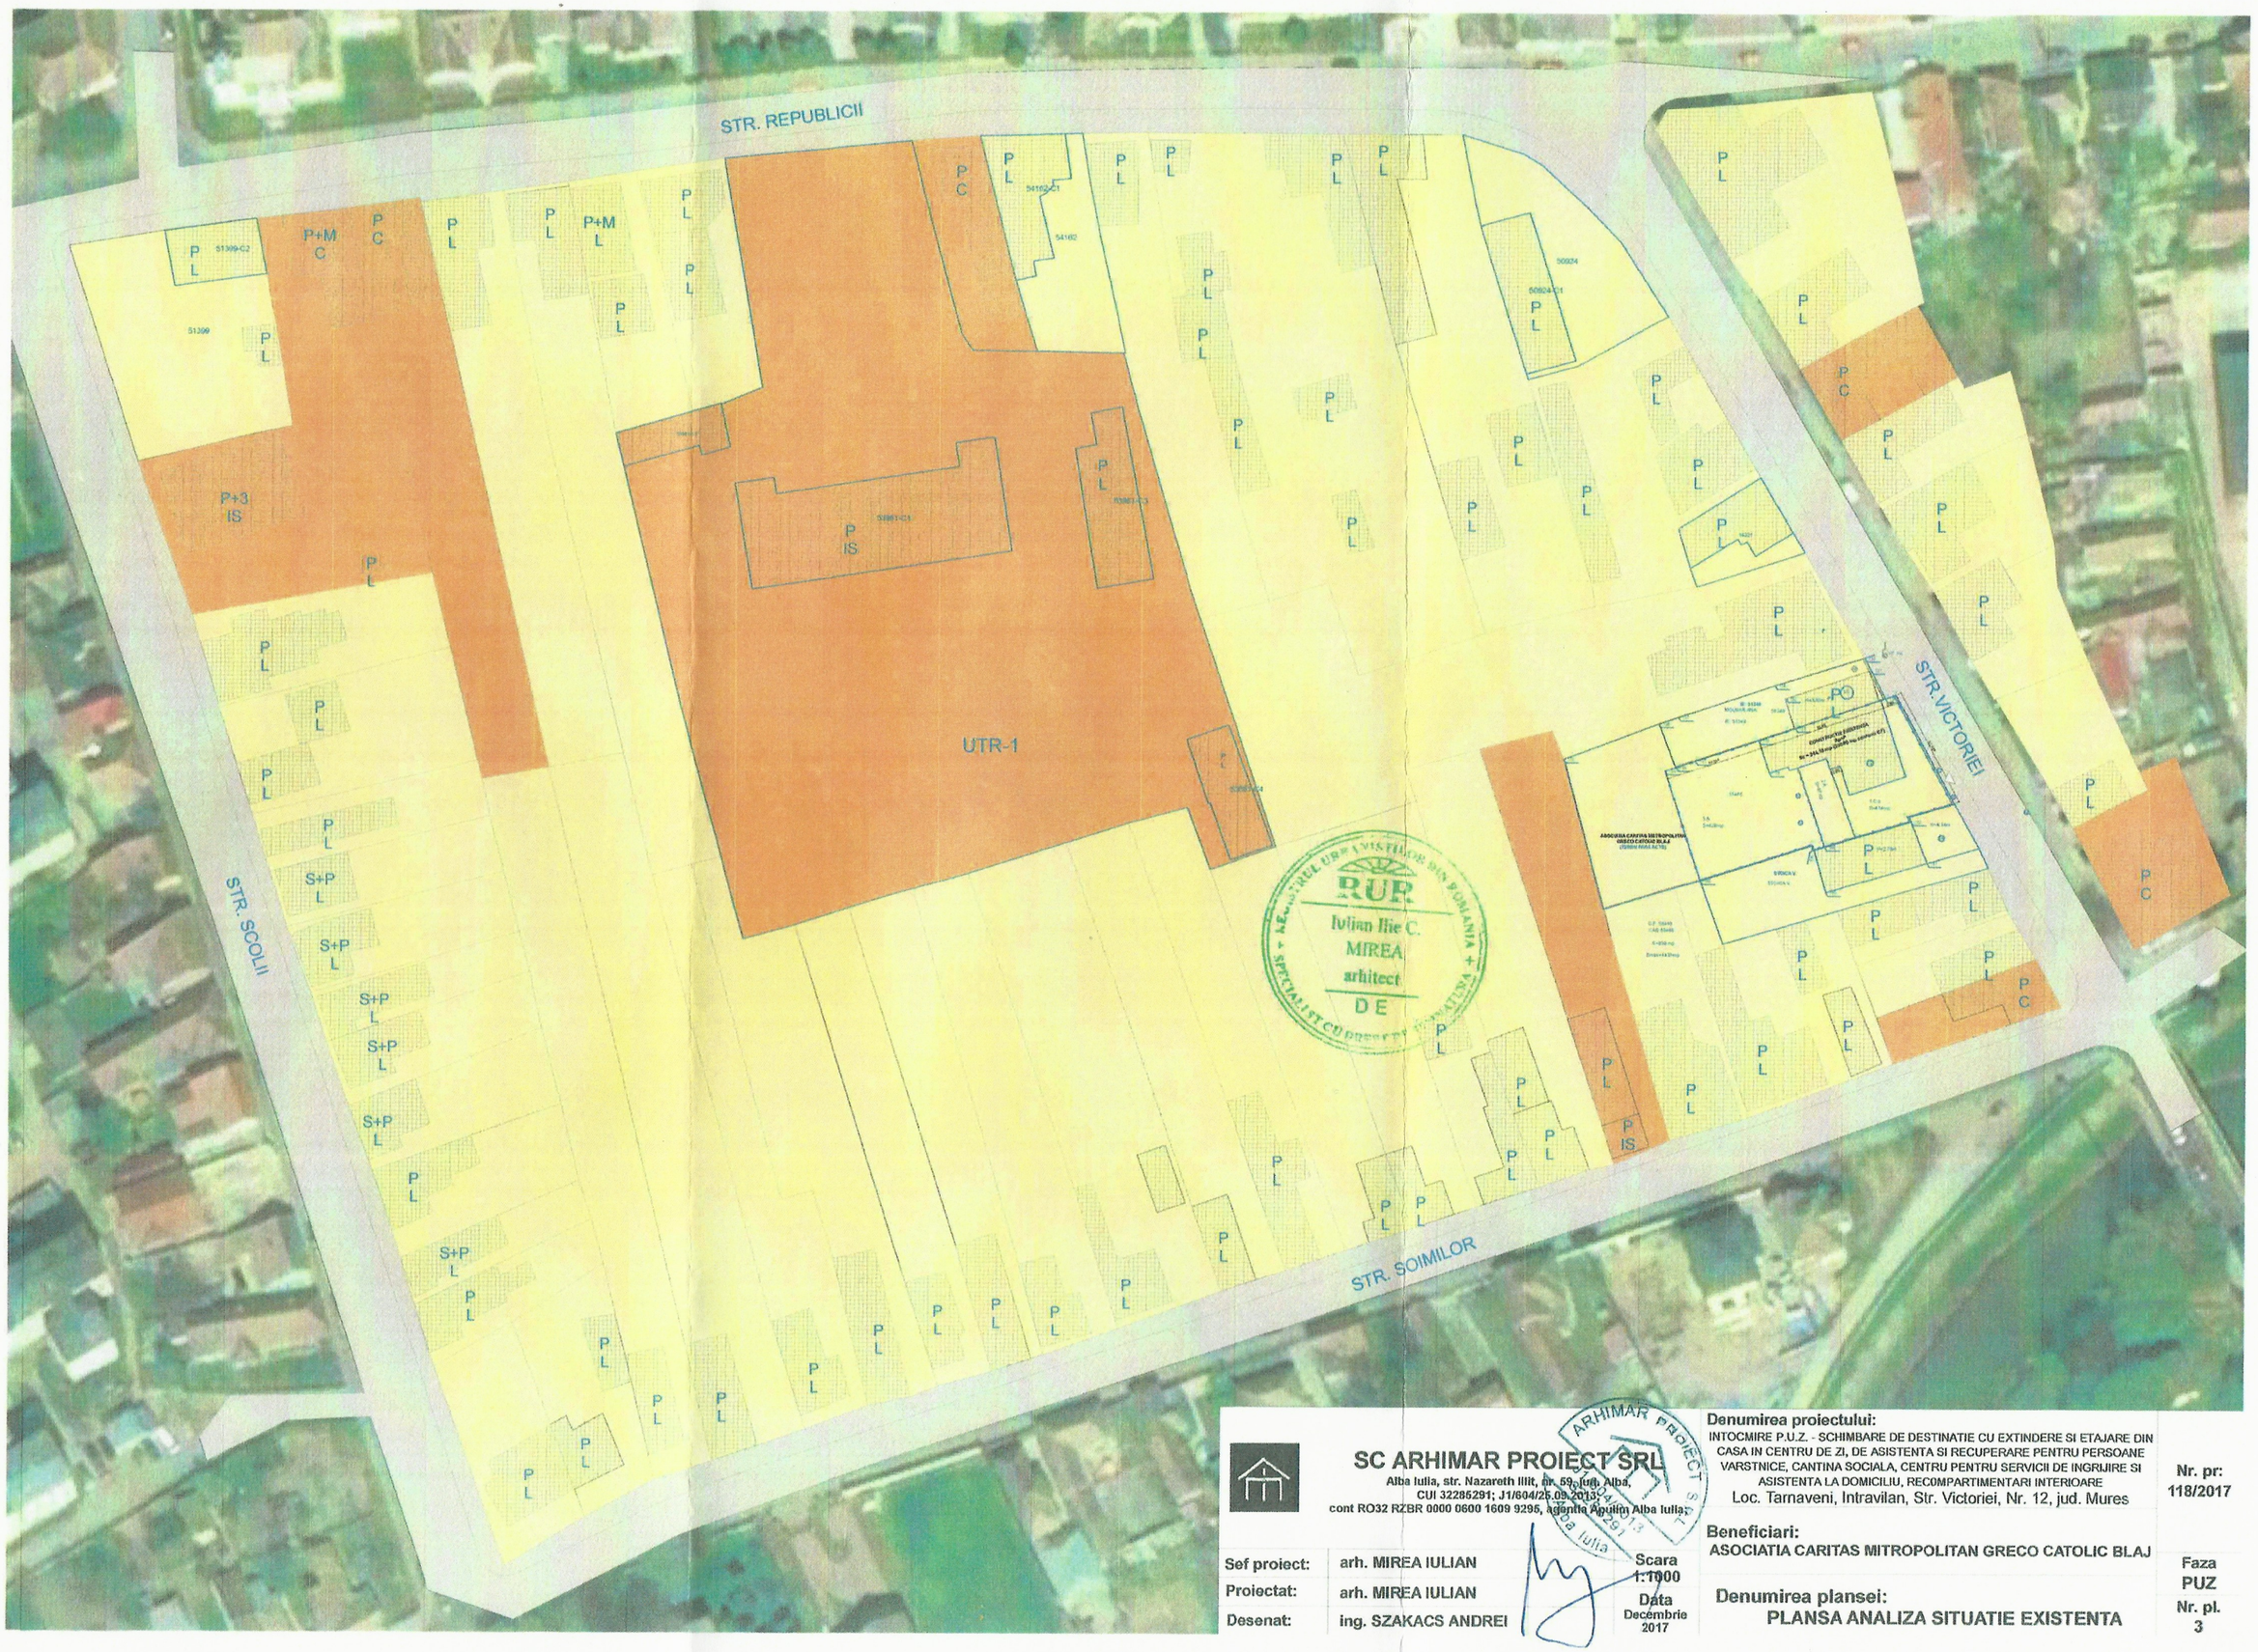

SC ARHIMAR PROIECT SRL
Alba Iulia, str. Nazareth IIIit, nr. 59, jud. Alba,
CUI 32285291; J1/604/25.09.2013;
cont RO32 RZBR 0000 0600 1609 9295, agentia Apulum Alba Iulia;

Sef proiect:	arh. MIREA IULIAN
Proiectat:	arh. MIREA IULIAN
Desenat:	ing. SZAKACS ANDREI

Scara 1:1000
Data Decembrie 2017

Denumirea proiectului:
INTOCMIRE P.U.Z. - SCHIMBARE DE DESTINATIE CU EXTINDERE SI ETAJARE DIN CASA IN CENTRU DE ZI, DE ASISTENTA SI RECUPERARE PENTRU PERSOANE VARSTNICE, CANTINA SOCIALA, CENTRU PENTRU SERVICII DE INGRIJIRE SI ASISTENTA LA DOMICILIU, RECOMPARTIMENTARI INTERIOARE
Loc. Tarnaveni, Intravilan, Str. Victoriei, Nr. 12, jud. Mures

Beneficiari:
ASOCIATIA CARITAS MITROPOLITAN GRECO CATOLIC BLAJ

Denumirea plansei:
PLANSA ANALIZA SITUATIE EXISTENTA

Nr. pr: 118/2017
Faza PUZ
Nr. pl. 3