


P.U.D.

Stabilire reglementari pentru construire casa de locuit P+M, creare acces str. Armatei, nr. 13 Tarnaveni

- Legenda
- Limite**
- Limita intravilan existent
 - Limita zona studiată

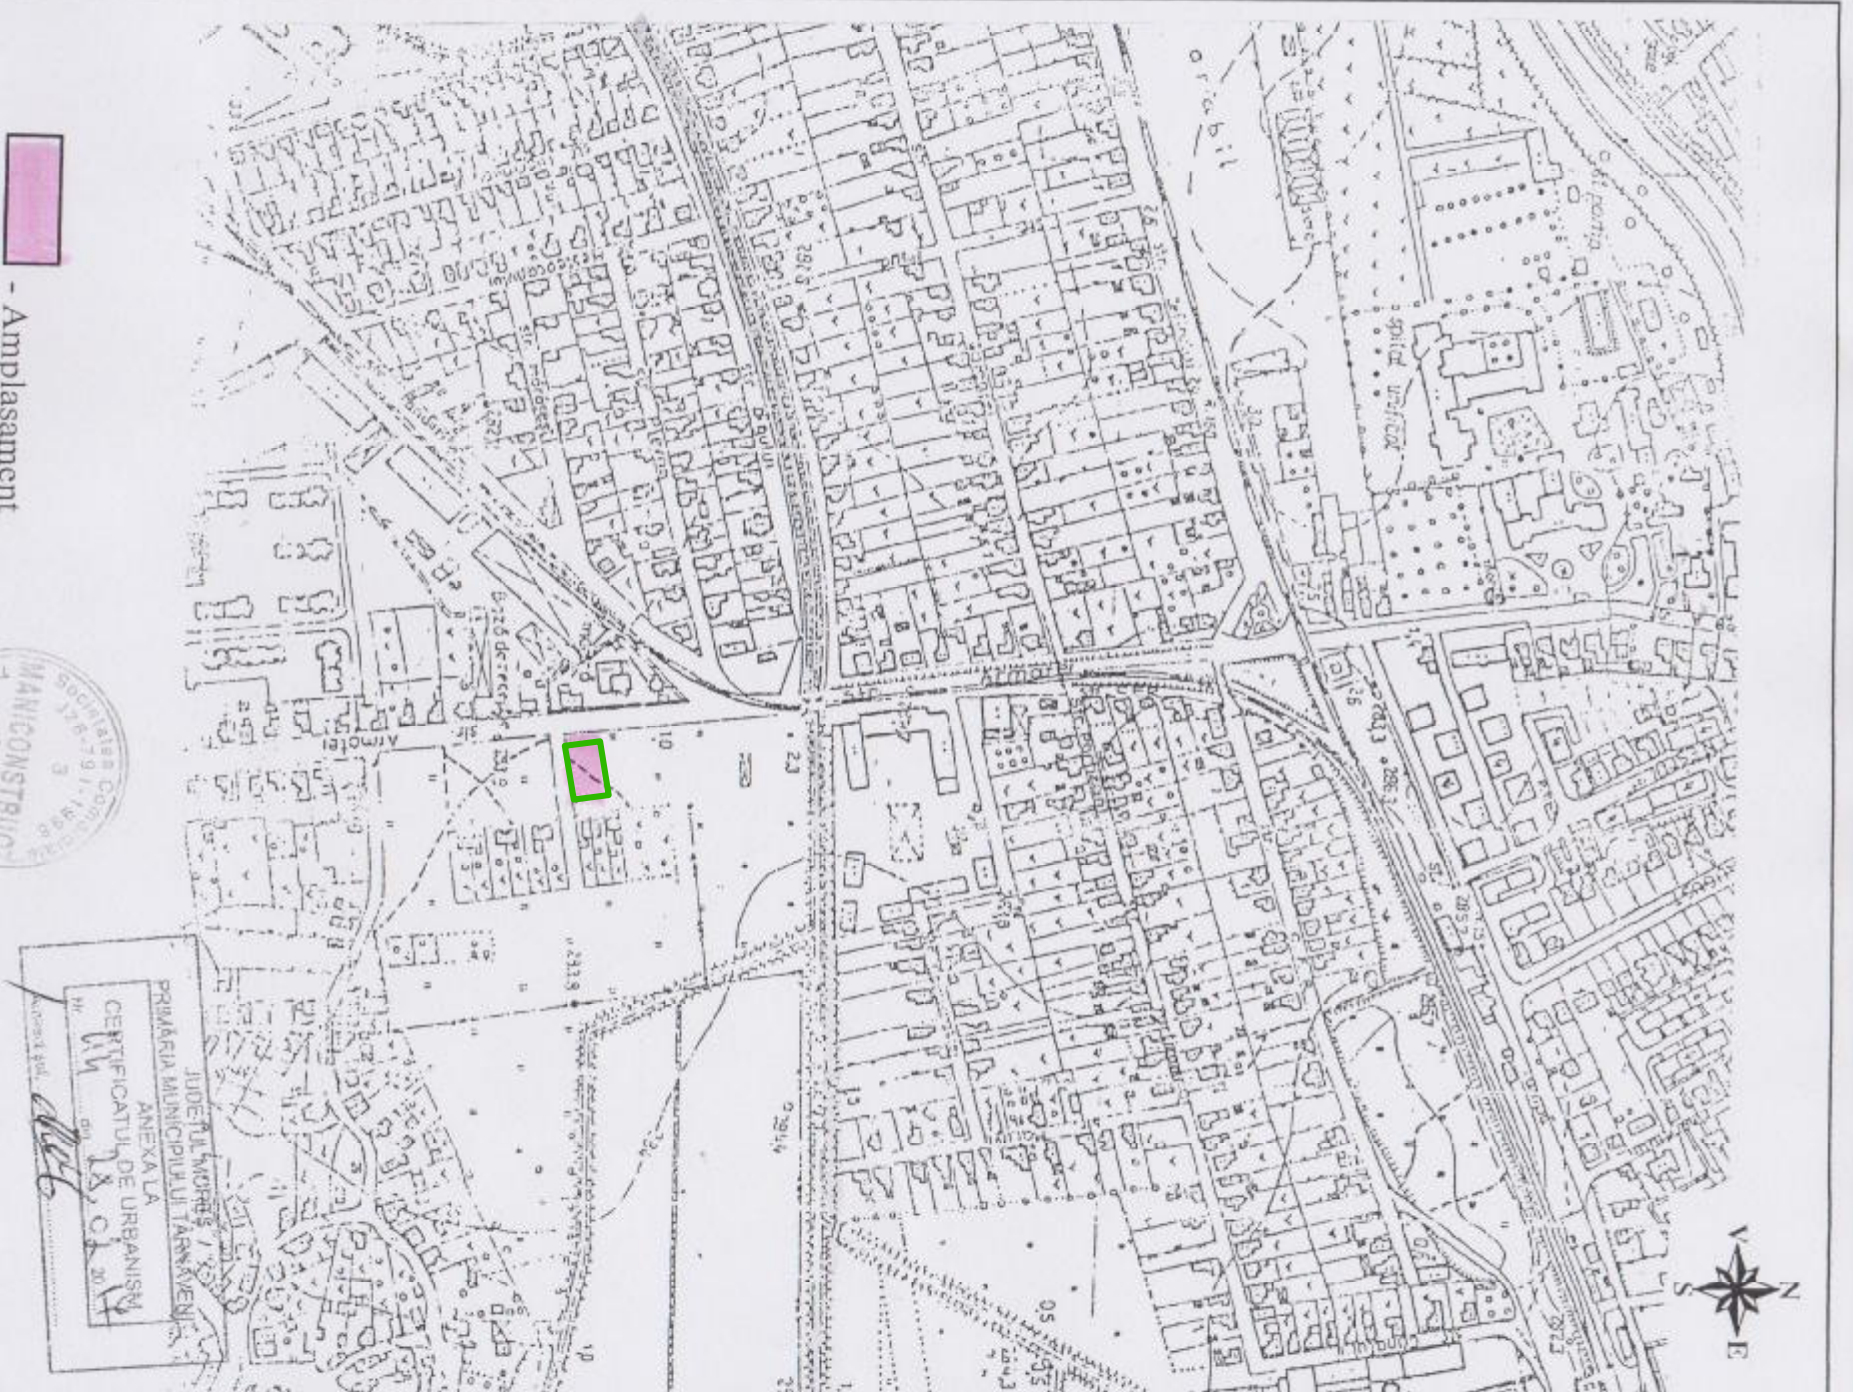

- Amplasament

B.I.A. c.a. LÉSZAI ENIKŐ T.N.A. 560		Beneficiar S.C. AUTOSCAVI STG S.R.L.		Pr. Nr. 33/2017
Tg. Mures, str. Armoniei, nr. 45/1, tel. 0746022493.		Tarnaveni, str. Tractoristilor, nr. 3		
Elaborator	nume	semnatura	Scara:	Titlul proiectului
Señ proiect	arh. Keresztes G.		1/10000	PUD-STABILIRE REGLEMMENRARI
Proiectat	arh. Keresztes G.		Data:	Titlul plansei
Desenat	c.a. Lészai E.		10.2017	PLAN DE INCADRARE IN LOCALITATE
				Pl. U.O.



P.U.D.

Stabilire reglementari pentru construire casa de locuit P+M, creare acces str. Armatei, nr. 13 Tarnaveni

Legenda

Limite

— Limita intravilan existent

— Limita zona studiata


B.I.A. c.a. LÉSZAI ENIKŐ T.N.A. 560 Tg. Mures, str. Armoniei, nr. 45/1, tel. 0746022493.			Beneficiar S.C. AUTOSCAVI STG S.R.L. Tarnaveni, str. Tractoristilor, nr. 3		Pr. Nr. 33/2017
Elaborator	nume	semnatura	Scara:	Titlul proiectului	
Șef proiect	arh. Keresztes G.		1/5000	PUD-STABILIRE REGLEMMENRARI	
Proiectat	arh. Keresztes G.		Data:	Titlul planșei	
Desenat	c.a. Lészai E.		10.2017	PLAN DE INCADRARE IN ZONA	
					Faza P.U.D.
					Pl. U 1.

PLAN DE SITUATIE
(intravilan)
SCARA 1:500



4891/03.02.2017
Oficiul de Cadastru și Publicitate
Imobiliară Mures
Ing. TOMA CONSTANTIN
consilier
*Notar = valoarea este
de P.V. de cuprins.*

IE:50768

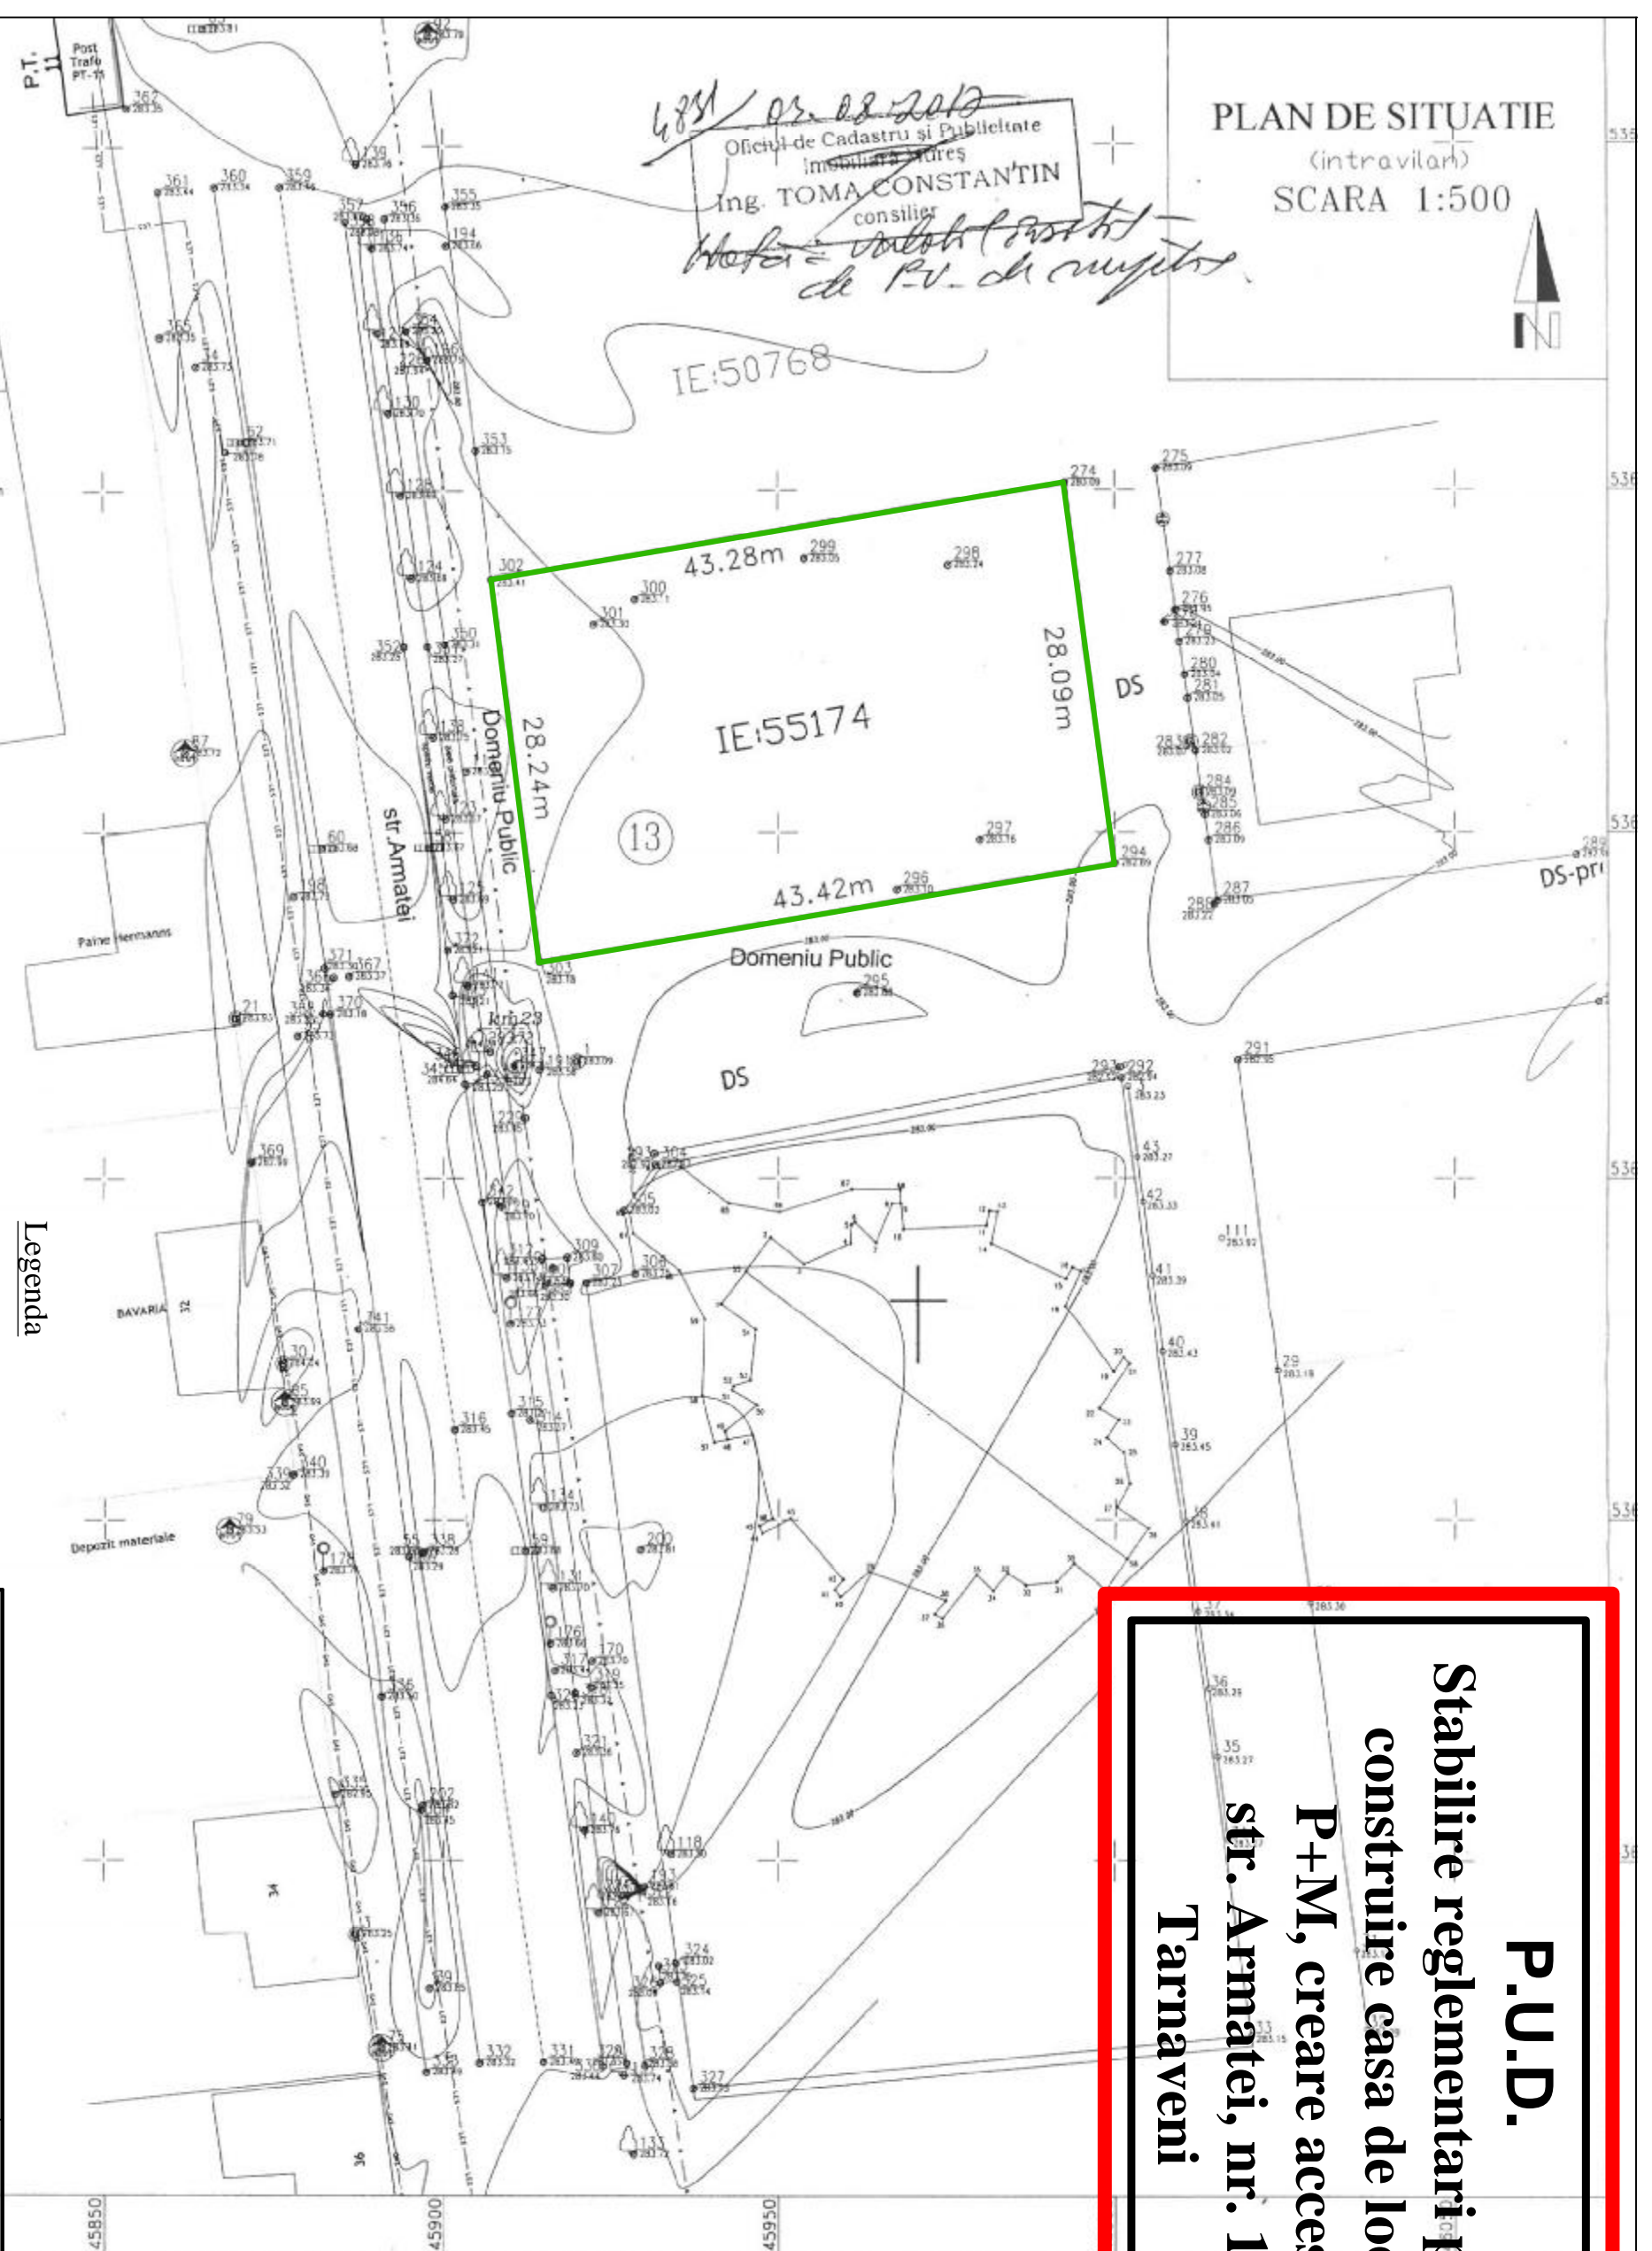

Legenda

- Limite intravilan existent
- Limite zona studiata

P.U.D.
Stabilire reglementari pentru
construire casa de locuit
P+M, creare acces
str. Armatei, nr. 13
Tarnaveni

Elaborator		nume	semnatura	Scara:	Titlul proiectului PUD-STABILIRE REGLAMENTARI Tarnaveni, str. Armatei, nr. 13
Sef proiect		arb. Keresztes G.		1/500	
Proiectat		arb. Keresztes G.		Data:	Titlul plansei PLAN DE SITUATIE
Desenat		c.a. Lészai E.		10.2017	P.N. P.U.D.

B.I.A. c.a. LÉSZAI ENIKŐ T.N.A. 560
Tg. Mures, str. Armoniei, nr. 45/1, tel. 0746022493.

Beneficiar
S.C. AUTOSCAVI STG S.R.L.
Tarnaveni, str. Tractoristilor, nr. 13

SISTEM DE PROIECTIE STEREO 70
SISTEM DE REFERINTA MAREA NEAGRA 1975

Persoana Fizica Autorizata
ing. URDA OVIDIU-IOAN
Autorizatie DE
RO-MS-F nr. 9116
Seria RO-MS-F
Nr. 0155/26.09.2016
URDA OVIDIU-IOAN
Categorie B

Semnatura:

OBIECTUL: SUPORT TOPOGRAFIC PENTRU PLAN DE SITUATIE IN VEDEREA ÎNTOCMIRII P.U.D.	
BENEFICIAR: S.C. AUTOSCAVI STG	
SCARA 1:500	SUPORT TOPOGRAFIC PENTRU PLAN DE SITUATIE
Format A3	MUN. TARNĂVENI
DATA 04.2017	Str. ARMATEI, Nr. 13, JUD. MURES.

MURES
TARNAVENI
INTRAVILAN
AUTOSCAVI STG
NR.: 44/28.02.2017
1220 mp
1220 mp

P.U.D.

Stabilire reglementari pentru construire casa de locuit P+M, creare acces str. Armatei, nr. 13 Tarnaveni



- Legenda**
- Limite
 - Limite intravilan existent
 - Limite zona studiată
 - Limite proprietati

B.I.A. c.a. LÉSZAI ENIKŐ T.N.A. 560		Beneficiar S.C. AUTOSCAVI STG S.R.L.		Pr. Nr. 33/2017
Tg. Mures, str. Armoniei, nr. 45/1, tel. 0746022493.		Tarnaveni, str. Tractoristilor, nr. 3		
Elaborator	nume	semnatura	Scara:	Titlul proiectului
Șef proiect	arh. Keresztes G.		1/500	PUD-STABILIRE REGLEMENTARI
Proiectat	arh. Keresztes G.		Data:	Titlul planșei
Desenat	c.a. Lészai E.		10.2017	SITUAȚIA EXISTENTA
				Pl. U. 3.

P.U.D.

Stabilire reglementari pentru construire casa de locuit P+M, creare acces str. Armatei, nr. 13 Tarnaveni

Bilant territorial proiectat

Zona functionala	Existent		Proiectat	
	Suprafata	Procent	Suprafata	Procent
Proprietate propusa d.c.	1.220	100	1.220	100
- constructii			364	29,83
- circulatii			440	36,07
- zona verde			416	34,10
Total zona studiata	1.220	100	1.220	100

Zona studiata 1.220 mp
 POT max permis = 30 %
 CUT max permis = 0,6

Legenda			
—	Limite intravilan		Casa de locuit P+M
—	Limite zona studiata		Anexe P
- - -	Limite proprietati		Circulatii carosabile
- - -	Alimentant		Circulatii pietonale
- - -	Limite constructibil		Zona verde
- - -			Acces auto si pietonal



B.I.A. c.a. LÉSZAI ENIKŐ T.N.A. 560 Tg. Mures, str. Armoniei, nr. 45/1, tel. 0746022493.		Beneficiar S.C. AUTOSCAVI STG S.R.L. Tarnaveni, str. Tractoristilor, nr. 3		Pr. Nr. 33/2017
Elaborator	nume	semnatura	Scara:	Titlul proiectului
Şef proiect	arh. Keresztes G.		1/500	PUD-STABILIRE REGLEMENTARI Tarnaveni, str. Armatei, nr. 13
Proiectat	arh. Keresztes G.		Data:	Titlul plansei
Desenat	c.a. Lészai E.		10.2017	REGLEMENTARI URBANISTICE
				Pl. U 4.

P.U.D.

Stabilire reglementari pentru construire casa de locuit P+M, creare acces str. Armatei, nr. 13 Tarnaveni

Regimul juridic

Proprietate	Suprafata	Procent
Proprietate privata	1.220	100
Domeniu public		
Total zona studiata	1.220	100

Legenda


- Limite**
- Limita intravilan
 - Limita zona studiata
 - Limite proprietati
 - - Aliniament
 - Accese
- Proprietate**
- Teren proprietate privata
 - Teren domeniu public



B.I.A. c.a. LÉSZAI ENIKŐ T.N.A. 560		Beneficiar S.C. AUTOSCAVI STG S.R.L.		Pr. Nr. 33/2017
Tg. Mures, str. Armoniei, nr. 45/1, tel. 0746022493.		Tarnaveni, str. Tractoristilor, nr. 3		
Elaborator	nume	semnatura	Scara:	Titlul proiectului
Șef proiect	arh. Keresztes G.		1/500	PUD-STABILIRE REGLEMMENRARI
Proiectat	arh. Keresztes G.		Data:	Titlul planșei
Desenat	c.a. Lészai E.		10.2017	REGIMUL JURIDIC
				Pr. U. 5.

P.U.D.

Stabilire reglementari pentru construire casa de locuit P+M, creare acces str. Armatei, nr. 13 Tarnaveni

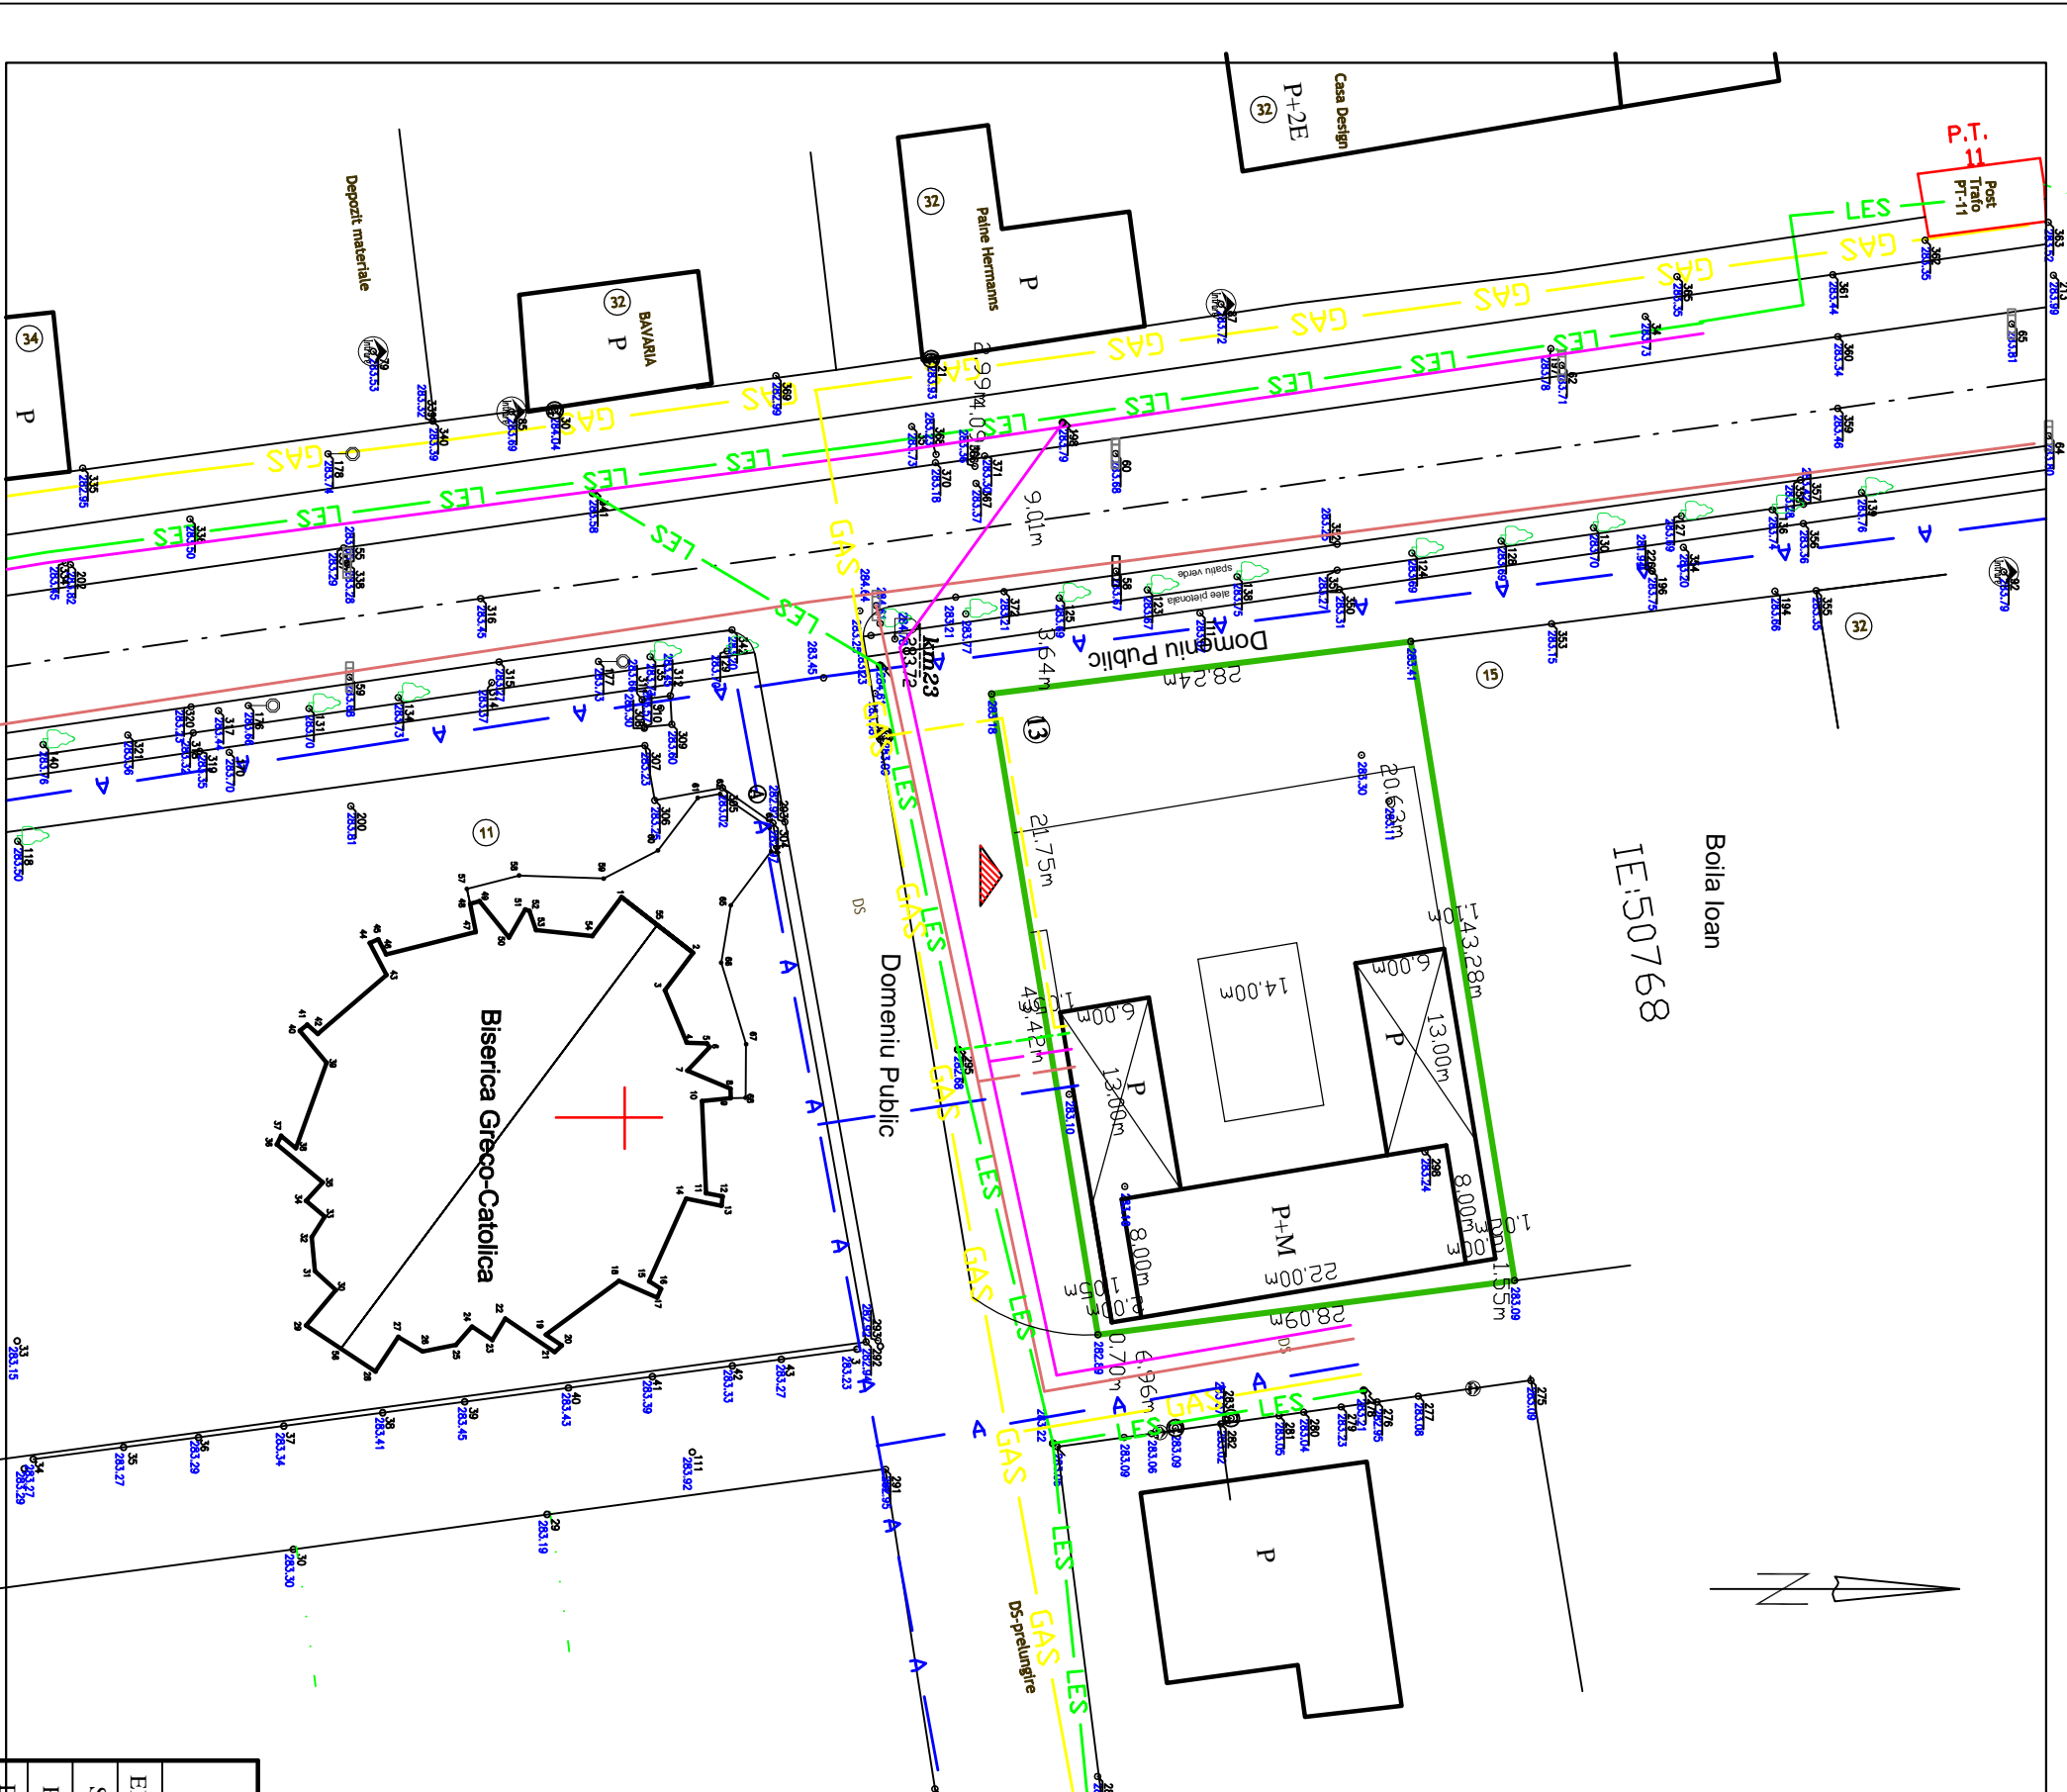

- Legenda**
- Limite**
- Limita intravilan
 - Limita zona studiata
 - Limite proprietati
 - - Aliniament
- Obiective de utilitate publica**
- Rețele**

- Existent**
- A
 - LES
 - GAS
- Propus**
- A
 - LES
 - GAS

B.I.A. c.a. LÉSZAI ENIKŐ T.N.A. 560		Beneficiar S.C. AUTOSCAVI STG S.R.L.		Pr. Nr. 33/2017
Tg. Mures, str. Armoniei, nr. 45/1, tel. 0746022493.		Tarnaveni, str. Tractoristilor, nr. 3		
Elaborator	nume	semnatura	Titlul proiectului	Faza
Șef proiect	arh. Keresztes G.		PUD-STABILIRE REGLEMENTARI	P.U.D.
Proiectat	arh. Keresztes G.		Titlul planșei	
Desenat	c.a. Lészai E.		DOTAREA CU UTILITATI	Pl. U 6.
			Data:	
			10.2017	