P.U.Z.

PLAN URBANISTIC ZONAL
CONSTRUIRE PARC FOTOVOLTAIC
Jud. Mures,Municipiul Tarnaveni
CF NR. 52260;CF NR. 52261

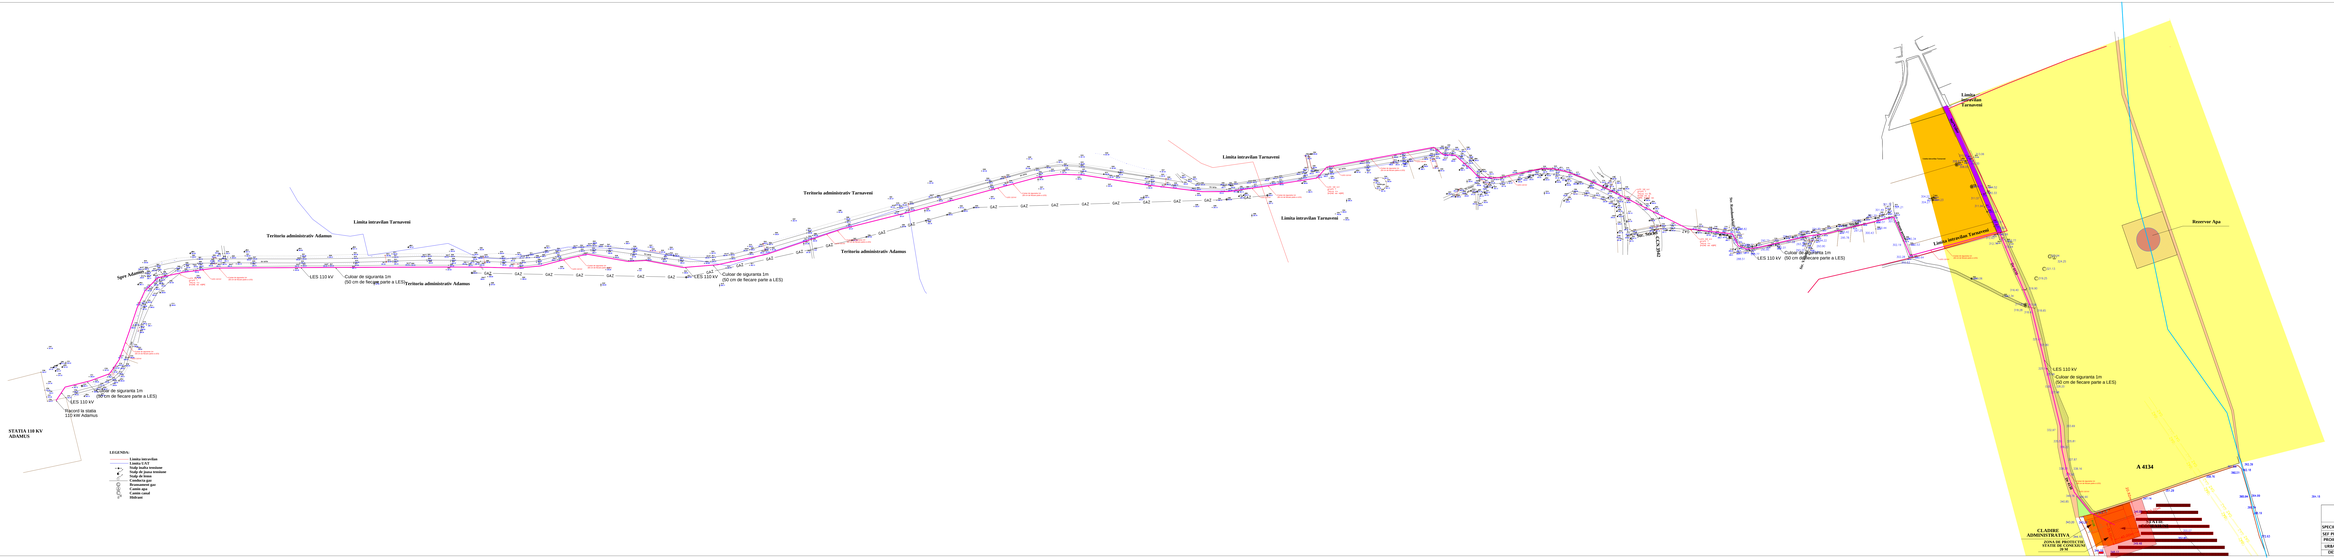

B.C "INESS UNIQUE DESIGN" S.R.L. JUD.7 AT / 2012 C.U.I. 29658052 Cluj-Napoca, Ion Vlasiu, Nr. 1				Beneficiar: SC SOL STARK POWER SRL Str.Agricultorilor, Nr.40, Tarnaveni,Jud.Tirnu	Proiect nr: 1/2012
SPECIFICATIE	NUME	SEMNATURA	Scara: 1:1500	Titlu proiect: Sc. Sol Stark Power Tarnaveni Str.Agricultorilor, Nr.40, Tarnaveni,Jud.Tirnu	FAZA: P.U.Z.
SEF PROIECT	ing. Ionescu Radu Flaviu				
PROIECTAT	Florina Oleica		Data:	Titlu plansa: LES 110 KV. PARC FOTOVOLTAIC STATIA ADAMUS	Plansa nr: 06
GRANIOR	ing. Ionescu Radu Flaviu		Mai 2012		
DESENAT	Florina Oleica				