

**ROMÂNIA**  
**JUDEȚUL MUREȘ**  
**MUNICIPIUL TÂRNĂVENI**  
**CONSILIUL LOCAL**

**PROIECT DE HOTĂRÂRE**

Privind instalarea unor indicatoare rutiere în Municipiul Târnăveni.

Consiliul Local al Municipiului Târnăveni, întrunit în ședința ordinară din data de 27.05.2021:

Văzând referatul de aprobare nr.10443/20.05.2021 al primarului Megheșan Nicolae Sorin.

Văzând raportul de specialitate cu nr.1044/20.05.2021, întocmit de dl. Oltean Ioan din cadrul Compartimentului Urbanism.

Văzând procesul verbal al Comisiei de Circulație nr. 10433/20.05.2021.

Conform OUG 195/2002 privind circulația pe drumurile publice art. 29 alin(1) art. 128 alin (1) și alin (2),

În temeiul art.129 alin. 2 lit.(d) și art.196 lit.(a) din O.U.G.57/2019;

**HOTĂRĂȘTE:**

**Art.1.** Se aprobă instalarea indicatorului rutier cu semnificația "accesul interzis" pe str. Recoltei din intersecția cu str. Zorilor pe sensul de mers către str. Prefect Vasile Moldovan.

**Art.2.** Se aprobă Instalarea indicatoriului rutier cu semnificația "sens unic pe str. Recoltei" din intersecția cu str. Prefect Vasile Moldovan.

**Art.3.** Se aprobă Instalarea indicatorului rutier cu semnificația "cu excepția riveranilor" sub semnul "accesul interzis" instalat pe str. Zorilor dinspre str. Prefect Vasile Moldovan.

**Art.4.** Instalarea indicatoarelor prevăzute la art. 1-3 se va realiza numai după obținerea avizului de la Poliția Rutieră Mureș.

**Art.5.** Cu ducerea la îndeplinire a prezentei hotărâri, se însărcinează Primarul Municipiului Târnăveni.

**Președinte de ședință,**

**Avizează pentru legalitate,**  
**Secretar,**  
**Blănaru Ștefan**



Nr.10.444/20.05.2021

Raport de specialitate,

Privind instalarea unor indicatoare rutiere în Municipiul Târnăveni.

Având în vedere faptul că a crescut mult traficul rutier pe străzile Recoltei, Zorilor, Prefect Vasile Moldovan, pentru a asigura o mai bună fluență a traficului rutier și evitarea unor evenimente rutiere, ținând cont de procesul verbal al Comisiei de Circulație nr. 10433/20.05.2021 propun instalarea următoarelor indicatoare rutiere :

- Instalarea indicatorului rutier cu semnificația ” accesul interzis pe str. Recoltei de la intersecția cu str. Zorilor pe sensul de mers către str. Prefect Vasile Moldovan”
- Instalarea indicatorului rutier cu semnificația ”sens unic pe str. Recoltei ” la intersecția cu str. Prefect Vasile Moldovan.
- Instalarea indicatorului rutier cu semnificația ”cu excepția riveranilor” sub semnul ” accesul interzis ” instalat pe str. Zorilor dinspre str. Prefect Vasile Moldovan.

Întocmit/redactat

Referent Oltean Ioan



Nr. 10443/20.05.2021

## Referat de aprobare

În temeiul prevederilor art. 138 alin.8 lit. „a” din O.U.G. 57 /2019, privind Codul Administrativ , imi exprim inițiativa de promovare a unui proiect de hotărâre privind instalarea unor indicatoare rutiere pe strada Recoltei din Municipiul Târnăveni.


Primar,

Jrs. Megheșan Nicolae Sorin



# PLAN DE SITUAȚIE

Scara 1 : 1000

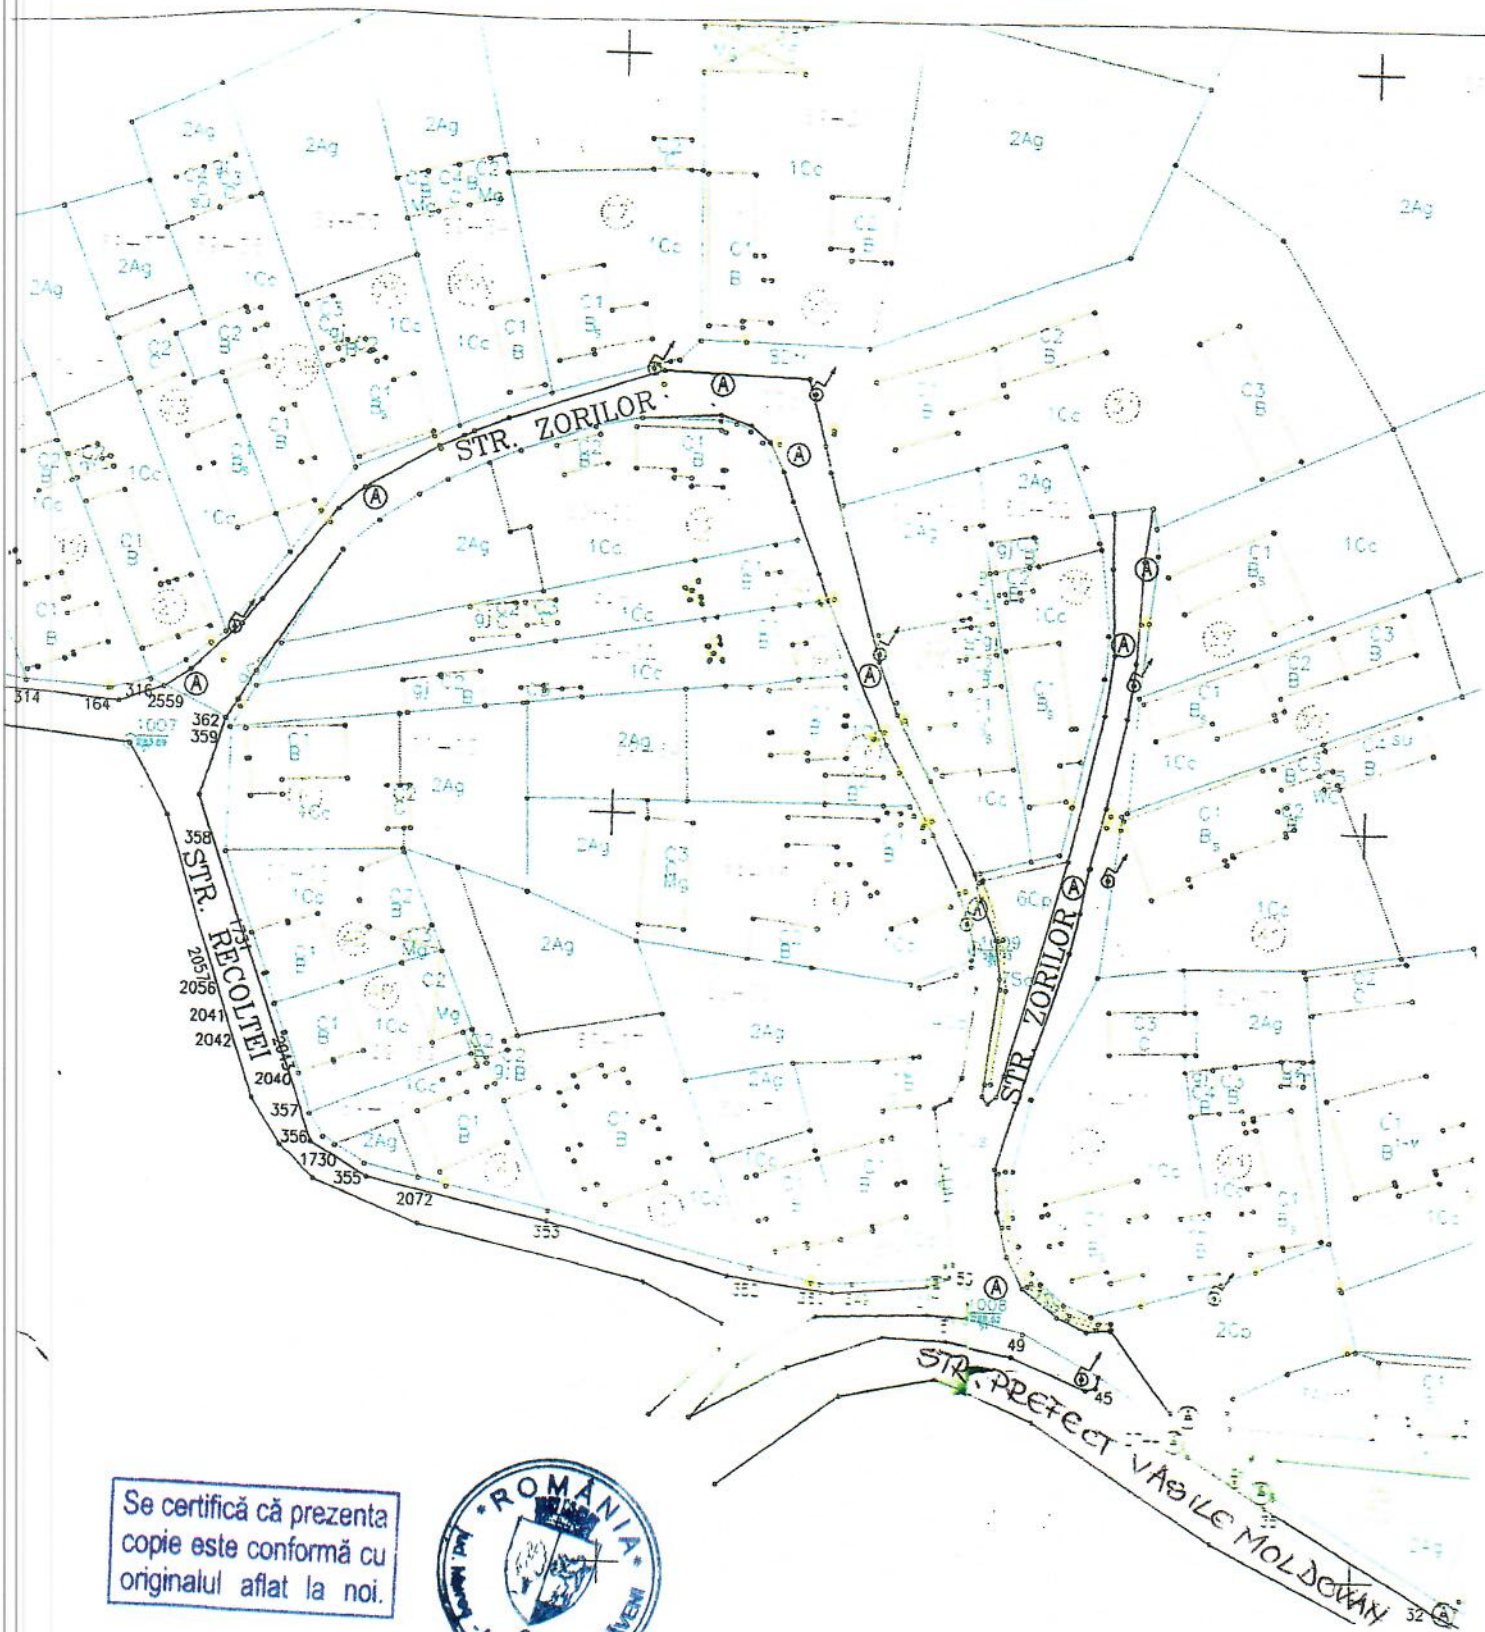

Se certifică că prezenta copie este conformă cu originalul aflat la noi.



CONFORM CU ORIGINALUL RECEPȚIONAT DE OCPI MUREȘ

ÎNTOCMIT  
Ing. PETRU OVIDIU


Plan de incadrare în zona  
Scara 1:5000



Intocmit  
ing. Petru Ovidiu *PO*

Se certifică că prezenta  
copie este conformă cu  
originalul aflat la noi.



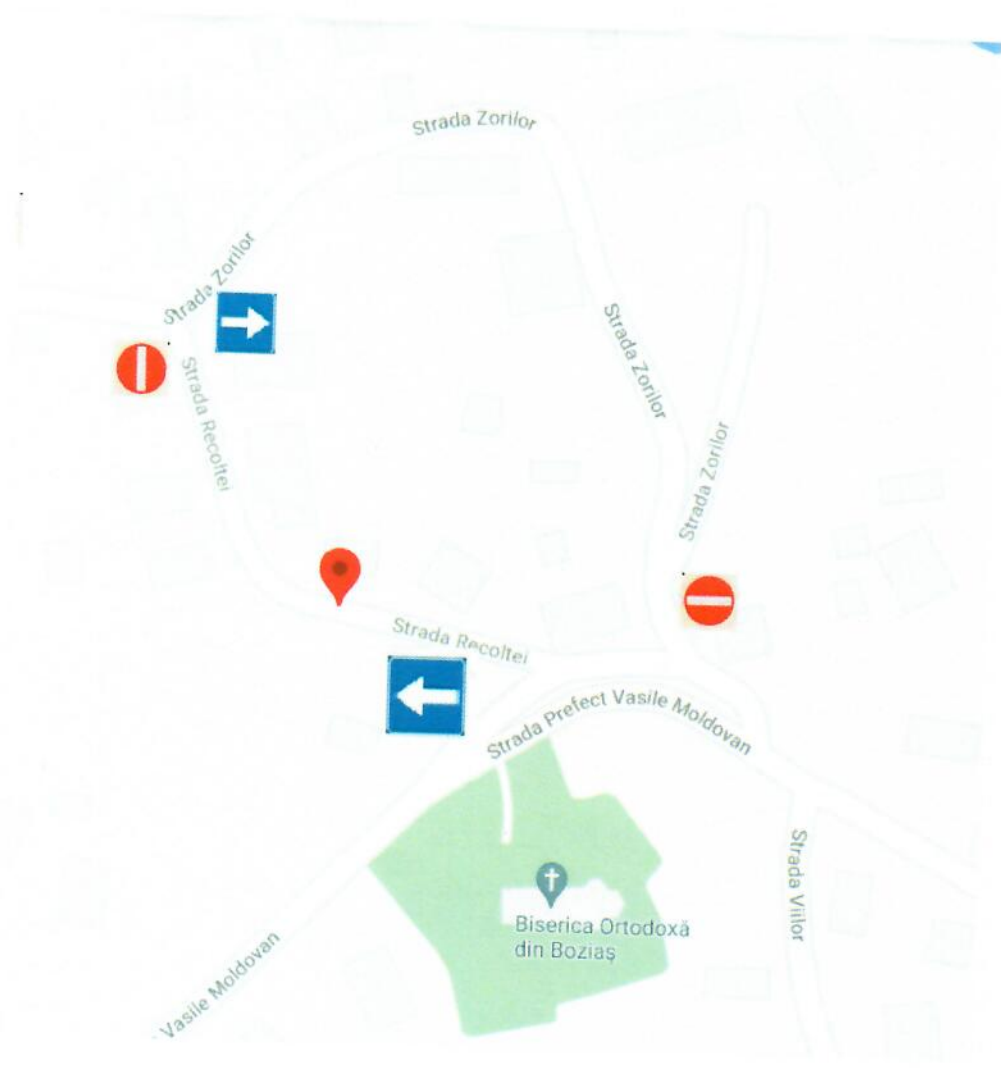



Număr 10433 /20.05.2021

## **PROCES VERBAL AL SEDINTEI COMISIEI DE CIRCULATIE RUTIERA A MUNICIPIULUI TARNAVENI**

*din data de 20.05.2021*

*Lucrarile sedintei au inceput la ora 10:00 si se desfasoara in sala de sedinte a Primariei Municipiului Tarnaveni.*

*In sala sunt prezenti:*

**Moscalu Fiodor - presedinte -Primaria Mun.Tarnaveni**

**Boldea Dorel - secretar- Comp.Siguranta Rutiera din cadrul Directiei Politia Locala.**

**Lefter Sergiu- membru - Biroul Rutier din cadrul Politiei Mun. Tarnaveni**

**Korodi Stefan - membru - Primaria Mun.Tarnaveni**

**Heghes Octavian- membru – consilier**

**Nan Adrian Vlad–membru- consilier**

*La sedinta nu a fost prezent:*

**Rosca Claudiu - membru - Primaria Mun.Tarnaveni**

*In sala au mai fost prezenti:*

**Cimpoca Alin - Viceprimar Primaria Mun.Tarnaveni**

**Sim Florin - Administrator public Primaria Mun.Tarnaveni**

**Oltean Ioan- U.A.T- Primaria Mun.Tarnaveni**

*D-l presedinte al comisiei deschide sedinta precizand ca din membrii comisiei 6 sunt prezenti, prin urmare sedinta poate sa-si inceapa lucrarile dand citire ordinii de zi dupa cum urmeaza:*

*I.D-l Oltean Ioan din cadrul Directiei Tehnice, Urbanism Amenajarea Teritoriului propune Comisiei de Circulatie Rutiera instalarea unui semn aditional cu semnificatia "**CU EXCEPTIA RIVERANILOR**"semn care va fi instalat la intersectia strazii Zorilor cu strada Pref.Vasile Moldovan,unde in prezent este instalat si un indicator rutier cu semnificatia "**ACCESUL INTERZIS**".*

**In urma unei analize facute in acest sens, Comisia de Circulatie Rutiera avizeaza favorabil aceasta solicitare.**

2. Pentru a se asigura o mai buna fluenta a traficului rutier si evitarea unor evenimente rutiere, Comisia de Circulatie Rutiera a analizat propunerea d-lui viceprimar Cimpoaca Alin cu privire la instituirea sensului unic de circulatie pe strada Reoltei, din directia strada Pref.Vasile Moldovan spre strada Zorilor.

**Comisia de Circulatie Rutiera avizeaza favorabil solicitarea facuta in acest sens.**

3. Comisia de Circulatie Rutiera a analizat solicitarea d-lui administrator public cu privire la repositionarea indicatorului rutier cu semnificatia "**ACCESUL INTERZIS**" instalat la intrarea pe strada Zorilor din strada Pref.Vasile Moldovan, incat acesta sa poata fi observat de toti participantii la trafic.

**Comisia de Circulatie Rutiera avizeaza favorabil aceasta solicitare.**

4. D-l secretar Boldea Dorel propune pentru o mai buna fluenta a traficului rutier pe strada Zorilor instalarea unui indicator rutier cu semnificatia "**INTERZIS VIRAJUL LA DREAPTA**" la intrarea pe strada Zorilor din strada Pref.Vasile Moldovan.

**Comisia de Circulatie Rutiera avizeaza favorabil aceasta solicitare.**

5. A fost analizata cererea inregistrata la Primaria Mun.Tarnaveni, cu nr.9882 din 13.05.2021, a subscriberilor: S.C.MLM Instal 2006 SRL, Coaforul Salon Beauty, Piese auto II ORBAN ROBERT ISTVAN, SC MLM INSTAL 2016, Magazinul alimentar II Matei Lidia, Pariuri sportive EXCEL BET, prin care acesta solicita realizarea unei parcuri din dreptul imobilului cu nr.11 pana la intersectia cu strada Mihai Eminescu.



Comisia de Circulatie Rutiera pentru a putea analiza aceasta cerere a solicitat un aviz consultativ in ceea ce priveste configuratia drumului si desfiintarea spatiului verde, Sectorului Sere si Spatii Verzi, a Directiei Tehnice, Urbanism Amenajarea Teritoriului si a Politiei Rutiere,.

**In urma acestor consultari Comisia de Circulatie Rutiera avizeaza favorabil aceasta solicitare.**


Cu intocmirea documentatiei legale, obtinerea avizelor se va ocupa domnul Oltean Ioan din cadrul Directiei Tehnice, Urbanism Amenajarea Teritoriului.

Avand in vedere ca toate punctele de pe ordinea de zi au fost epuizate, presedintele multumeste pentru participare membrilor comisiei si declara inchise lucrarile sedintei la ora 11:00.

**Presedinte**  
**Moscalu Fiodor**

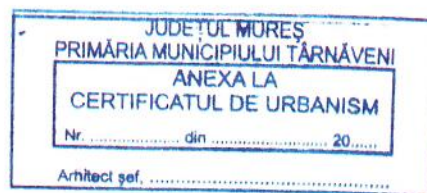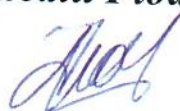

**Secretar**  
**Dorel Boldea**

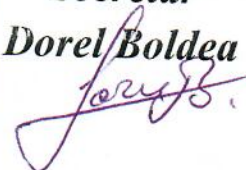

Intocmit/redactat: Insp.Dorel Boldea  
20.05.2021

A Piața Primăriei nr. 7  
Municipiul Tarnaveni  
545600, județul Mureș

T +4 0265 443 400  
F +4 0265 446 312  
E politia.locala@tamaveni.ro

www.primariatarnaveni.ro

Forma 2 din 2