

PROIECT DE HOTARARE NR. /30.04.2026

privind aprobarea Listei cu parcările de reședință din municipiul Târnăveni

Consiliul Local al Municipiului Târnăveni întrunit în ședința ordinară din data de 30.04.2026,

Având în vedere referatul de aprobare nr. 5455/18.03.2026 și raportul nr. 5457/18.03.2026;

Ținând cont de prevederile HCL nr. 98/30.10.2025 aprobate de către Consiliul Local al Municipiului Târnăveni;

În conformitate cu prevederile art.129 alin.(2), lit(a) și (c), alin.(6) lit. (b), alin. (14), art.155, alin.(1), art.196, lit. (a) din O.U.G. nr. 57/2019 privind Codul administrativ;

În baza prevederilor Legii nr. 52/2003, alin.13 privind transparența decizională în administrația publică, republicată, cu modificările și completările ulterioare;

HOTĂREȘTE

Art.1. Se aprobă lista cu toate parcările de reședință din municipiul Târnăveni, inclusiv cu cele de pe str. Mr.(r) Gh.Mănoiu, nr. 1, 2 și 4

Art.2. Cu aducerea la îndeplinire a prezentei hotărâri se împuternicește Primarul Municipiului Târnăveni.

Președinte de ședință,

Aviz de legalitate,
Secretar general
Ștefan Blănaru





Nr.5457/18.03.2026.

Raport

referitor la completarea listei cu parcările de reședință din municipiul Târnăveni

Având în vedere Referatul de aprobare nr.5455/18.03.2026 a Primarului Municipiului Târnăveni privind inițiativa de promovare a unui proiect de hotărâre referitor la aprobarea Listei cu toate parcările de reședință din municipiul Târnăveni și ținând cont de:

Prin H.C.L. 98/30.10.2025, Consiliul Local al Municipiului Târnăveni a aprobat Regulamentul de atribuire și licitație a locurilor de parcare în parcările de reședință din Municipiul Târnăveni conform Anexei 1 la prezenta hotărâre.

Proprietarii blocurilor de pe str.Mr.(r) Gh.Mănoiu,nr.1,2 și 4 au solicitat prin adresa nr.4832/09.03.2026, înființarea unor locuri de parcare de reședință pe strada mai sus menționată.

S-a identificat posibilitatea înființării a 10 locuri noi de parcare de reședință parte a procesului de îmbunătățire a condițiilor de locuire pentru locatarii blocului.

Având în vedere cele de mai sus, propunem Consiliului Local al Municipiului Târnăveni aprobarea listei cu toate parcările de reședință din municipiul Târnăveni, inclusiv cu cele de pe str.Mr.(r)Gh.Mănoiu,nr.1,2 și 4.

Compartiment Transport Public Local

Ioan Vig

Șef serviciu investiții

Muth Teodor



Nr.5455/18.03.2026

Referat de aprobare

Prin H.C.L. 98/30.10.2025, Consiliul Local al Municipiului Târnăveni a aprobat Regulamentul de atribuire și licitație a locurilor de parcare în parcările de reședință din Municipiul Târnăveni conform Anexei 1 la prezenta hotărâre.

Proprietarii blocurilor de pe str.Mr.(r)Gh.Mănoiu,nr.1,2 și 4 au solicitat prin adresa nr.4832/09.03.2026, înființarea unor locuri de parcare de reședință pe strada mai sus menționată.

S-a identificat posibilitatea înființării a 10 locuri noi de parcare de reședință parte a procesului de îmbunătățire a condițiilor de locuire pentru locatarii blocului.

În temeiul prevederilor art.155, ali.(1)din OUG 57/2019, privind Codul Administrativ,îmi exprim inițiativa de promovare a unui proiect de hotărâre privind aprobarea listei cu toate parcările de reședință din Municipiul Târnăveni,inclusiv cele de pe str.Mr.(r)Gh.Mănoiu,nr.1,2 și 4.

Deoarece au mai existat solicitări verbale privind înființarea locurilor de parcare pe str.Mr.(r)Gh.Mănoiu înca din anul 2025 și pentru a reglementa eficient atât circulația pe aceasta stradă cât și pentru a asigura securitatea autovehiculelor a căror proprietari locuiesc pe acesta arteră rutieră, solicit dezbaterea și adoptarea acestui proiect de hotărâre în regim de urgență în temeiul art.7 alin.13 din Legea 52/2003 privind transparența decizională în administrația publică.

Primarul Municipiului Târnăveni

Sorin Nicolae Megheșan




ROMÂNIA
JUDEȚUL MUREȘ
MUNICIPIUL TÂRNĂVENI
PRIMĂRIA
COMP.TRANSPORT PUBLIC LOCAL

LISTA CU PARCĂRI DE REȘEDINȚĂ 2026

NR.CRT.	ADRESĂ PARCĂRI DE REȘEDINȚĂ	NR.LOCURI
1.	Cart.Aleea Garii -str.Aleea Garii nr.1-3	68
2.	Bloc ANL-Aleea Garii nr.15+1 Decembrie 1918 nr.26	21
3.	Cart.Armatei-str.Armatei nr.54	214
4.	Cart.Pacii-str.Pacii	66
5.	Cart.G.Enescu-str.G.Enescu	67
6.	Cart.Viitorului-str.Viitorului nr.13	53
7.	Cart.Victoriei-str.Victoriei nr.25	92
8.	Cart.1 Decembrie 1918-str.1 Decembrie 1918 nr.46	416
9.	Cart.Frumoasa-str.Frumoasa nr.12	79
10.	Cart.Zorilor -Baltii-str.Zorilor nr.2-4+str.Baltii nr.4	106
11.	Cart.Soimilor nr.98-str.Soimilor nr.98	22
12.	Cart.Soimilor nr.100-102-str.Soimilor nr.100-102+str.Republicii nr.97	42
13.	Cart.Soimilor-N.Balcescu-str.Soimilor nr.53+str.N.Balcescu nr.1	102
14.	Str.Republicii nr.50-52	10
15.	Cart. Tineretului -Industriei-str.Tineretului nr.2-8+str.Industriei nr.2-4+str.Victoriei nr.21	82
16.	Str.22 Decembrie nr.3+str.Mr.(r)Gh.Manoiu	13
17.	Str.Republicii nr.71-75	13
18.	Str.Progresului nr.20	48
19.	Str.lt.(r)Vasile Milea	7
20.	Str.Mr.(r)Gh.Mănoiu nr.1,2 și 4	10


PLAN DE SITUAȚIE
Târnăveni, str. Mr. Gheorghe Mănoiu
Scara 1 : 1000

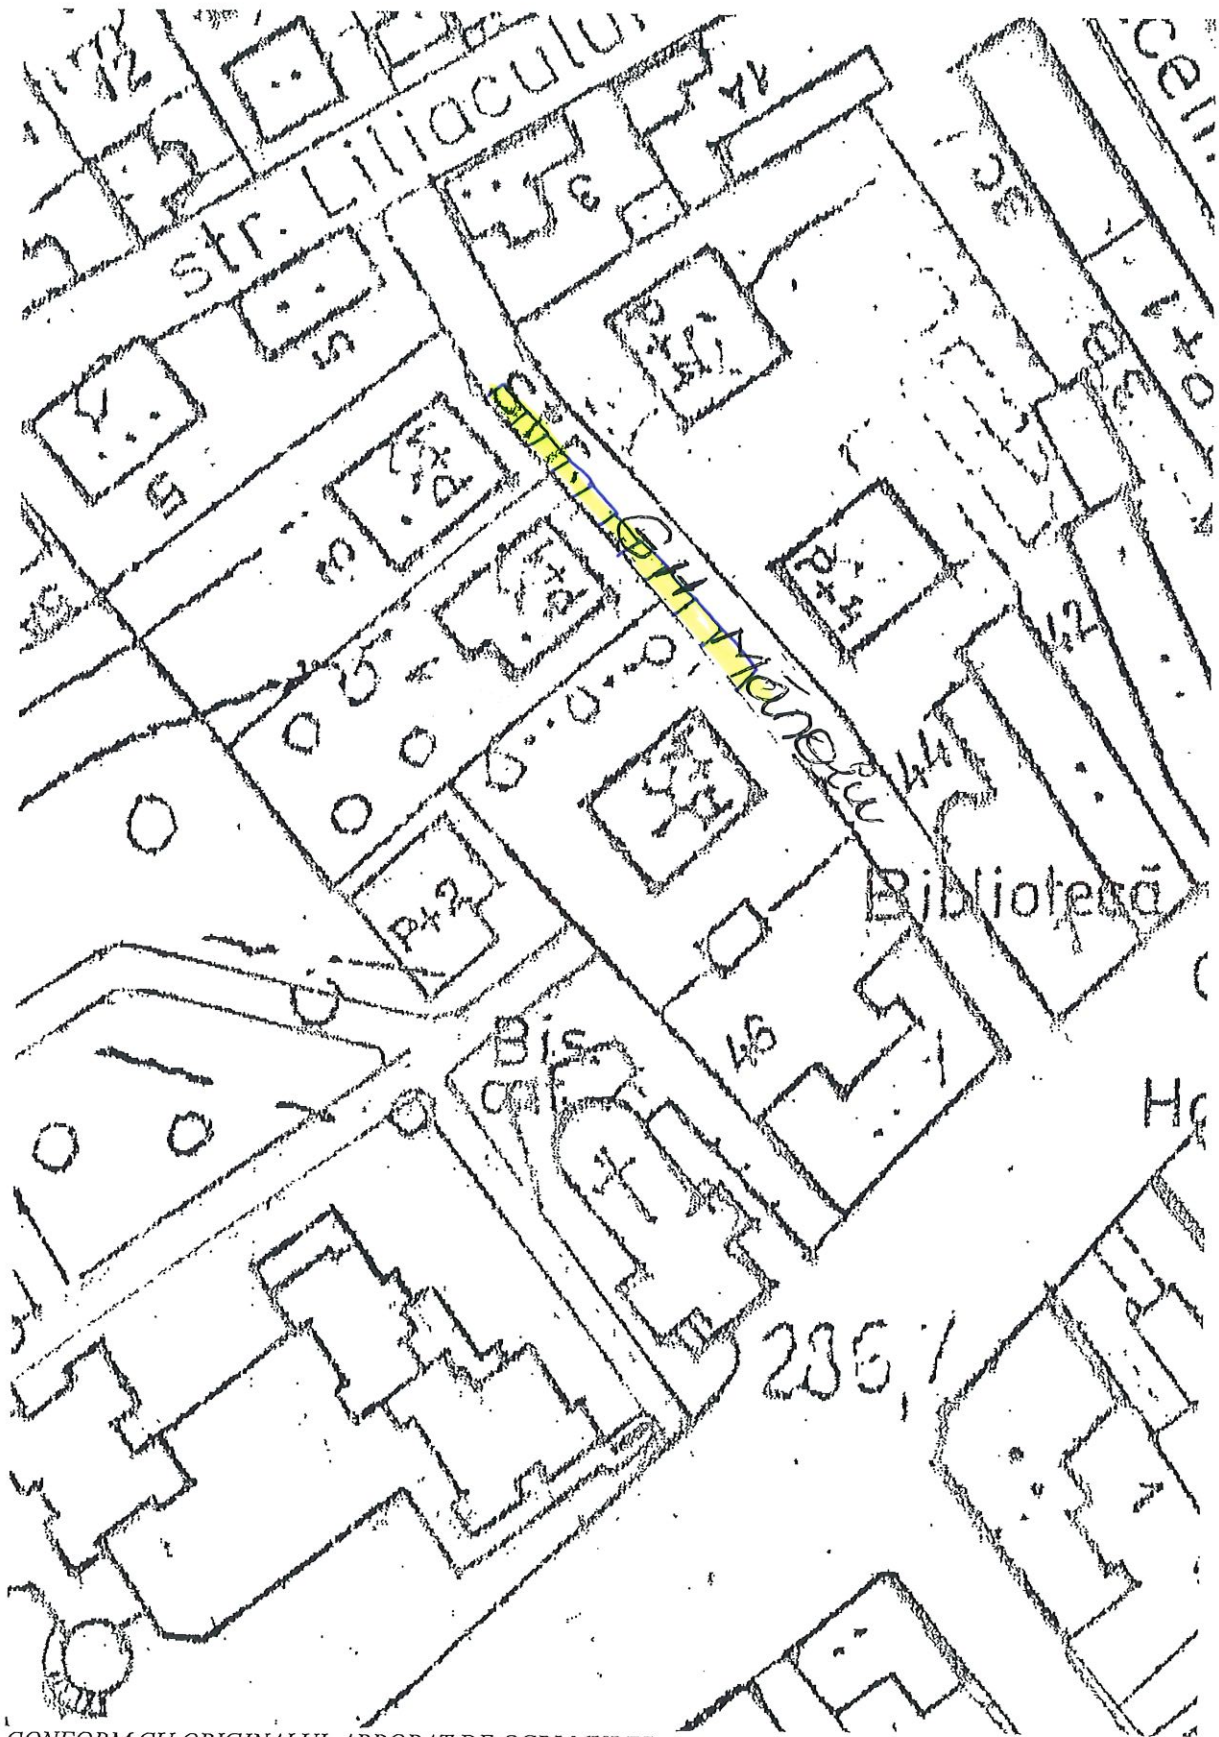

CONFORM CU ORIGINALUL APROBAT DE OCPI MURES

ÎNTOCMIT
Ing. PETRU OVIDIU

Plan de încadrare în zonă
Scara 1:5000

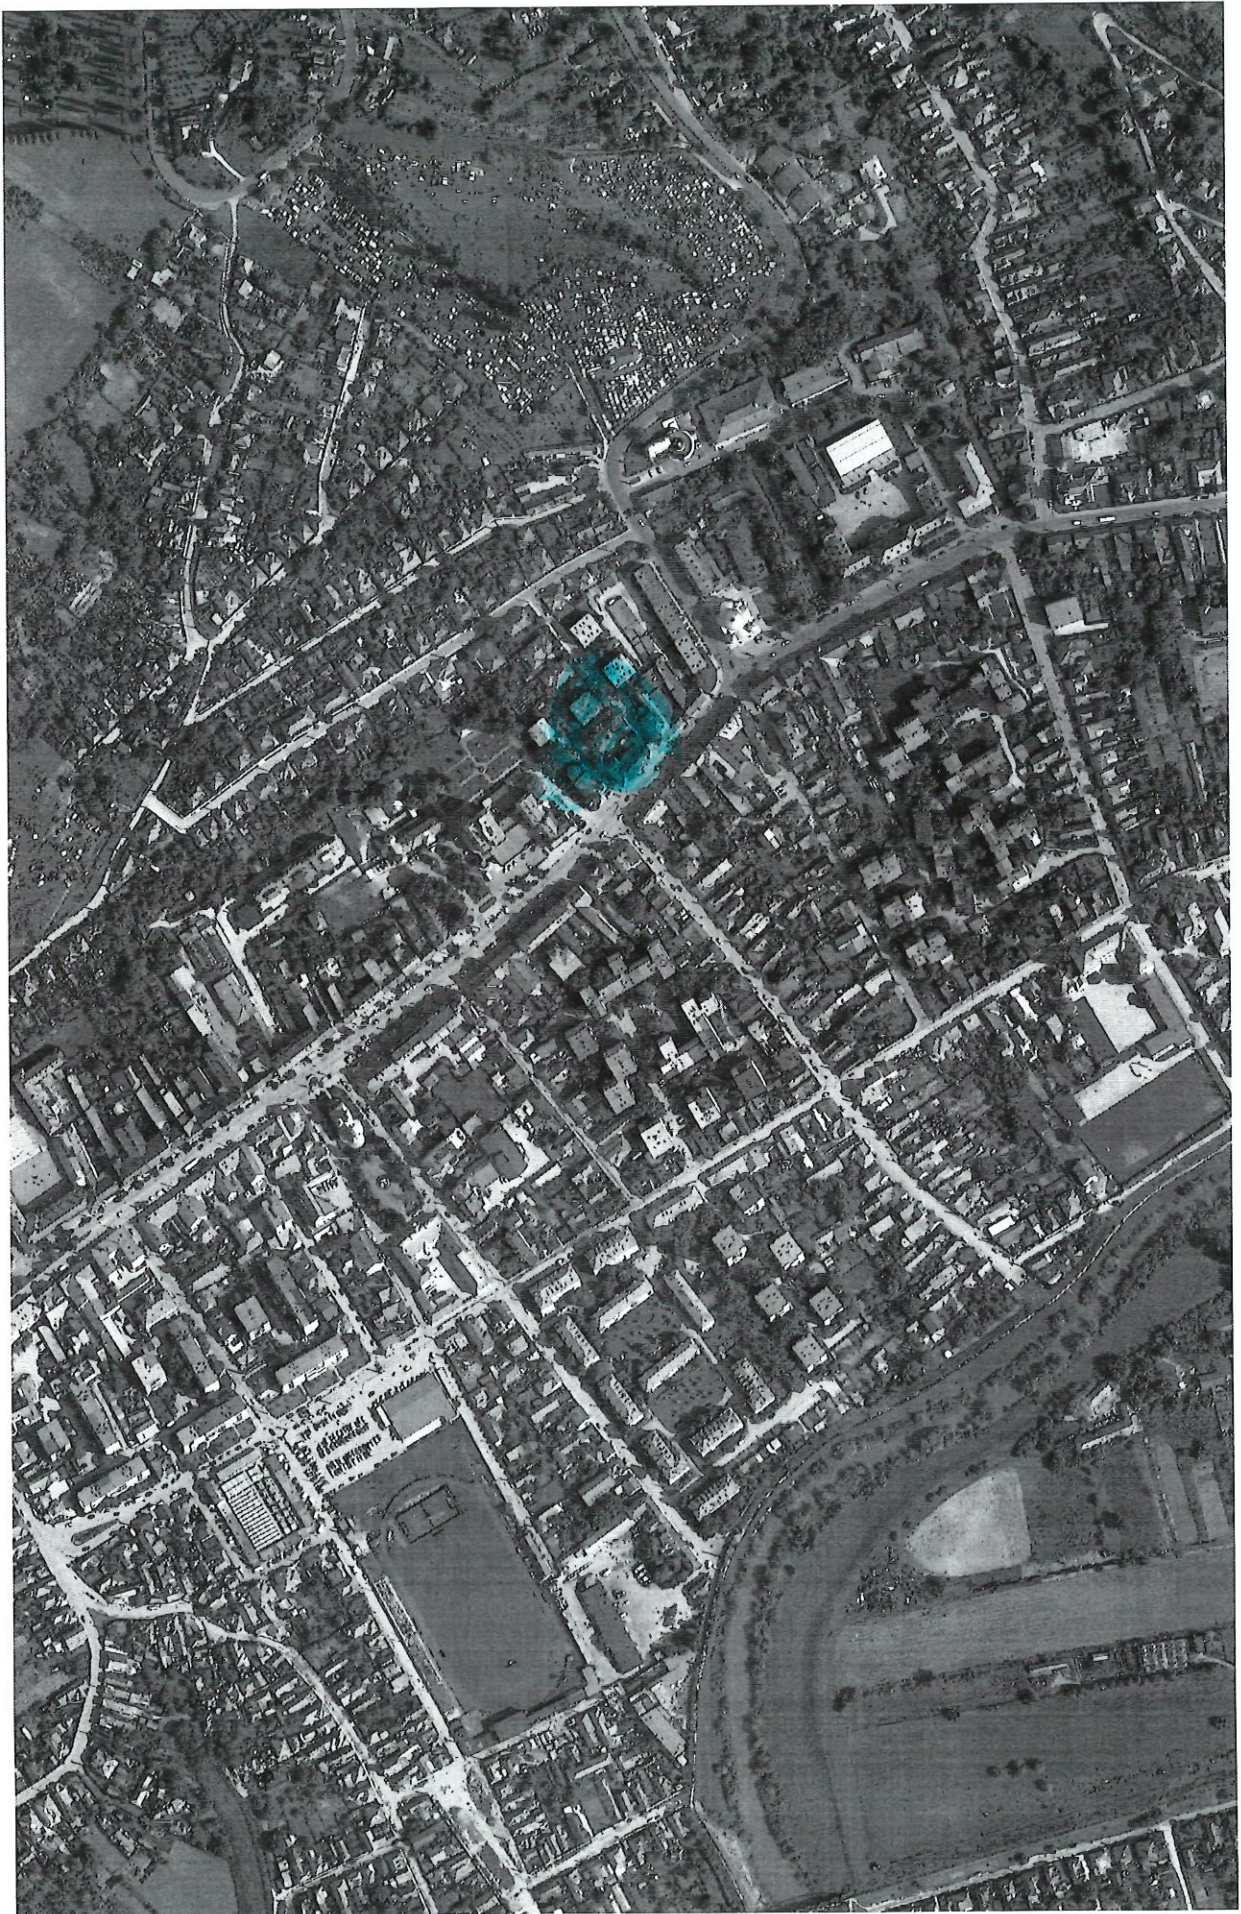

Extras ortofotoplan

Intocmit: ing. Petru Ovidiu *PO*

de Afig. 1.
Pog. infig. 1. 2026 +
populati.

ASOCIATIA DE PROPRIETARI "GHEORGHE MANOIU"

MUNICIPIUL TARNAVENI, JUDET MURES

Str. Mr. Gheorghe Manoiu nr. 2

C.I.F. 51250435/07.02.2025

Nr. înreg. 13/09.03.2026



JUDETUL MURES
PRIMĂRIA
MUNICIPIULUI TÂRNĂVENI Către,

Nr. 4832
la 09 luna 03 anul 2026

Primăria Municipiului Târnăveni

Asociația de proprietari "Ghe. Manoiu", cu sediul în Târnăveni, str. Mr. Gheorghe Mănoiu nr. 2, județul Mureș, identificată cu CIF 51250435, va adresează rugămintea de a analiza posibilitatea amenajării unor locuri de parcare în zona aferentă condominiilor situate pe str. Mr. Gheorghe Mănoiu nr. 1, 2 și 4.

Menționăm că, în prezent, în zonă nu există locuri de parcare amenajate sau delimitate corespunzător, iar spațiul existent este utilizat de orice conducător auto, inclusiv de persoane care nu locuiesc în această zonă. Din acest motiv, locatarii condominiilor întâmpină frecvent dificultăți în găsirea unui loc de parcare disponibil în apropierea locuințelor.

În acest context, apreciem că amenajarea și delimitarea unor locuri de parcare ar contribui la organizarea corespunzătoare a spațiului și la asigurarea unor condiții mai bune pentru locatarii din zonă.

Vă rugăm respectuos să dispuneți analizarea situației din teren și identificarea unor soluții pentru amenajarea acestor locuri de parcare, în măsura în care acest demers este posibil.

Va multumim anticipat pentru sprijinul acordat și rămânem în așteptarea unui răspuns din partea dumneavoastră.

Cu stimă,

Data
09.03.2026

Asociația de Proprietari "Mr. Gheorghe Manoiu"



ANUNȚ

Astăzi 18.03.2026, Primarul Municipiului Târnăveni, anunță deschiderea procedurii de transparență decizională a procesului de elaborare a proiectului următorului act normativ: **Proiect de hotărâre privind aprobarea listei cu toate parcurile de reședință din Municipiul Târnăveni, inclusiv cu cele de pe str. Mr. (r) Gh. Mănoiu nr. 1, 2 și 4.**

Documentația aferentă proiectului de act normativ include:

- proiectul de hotărâre
- referatul de aprobare al primarului, înregistrat sub nr. 5455/18.03.2026;
- raportul, înregistrat sub nr. 5457/18.03.2026;

Documentația poate fi consultată: pe pagina de internet a Primăriei Municipiului Târnăveni, <https://primariatarnaveni.ro/dezbateri-publice/si> la sediul Primăriei Municipiului Târnăveni Piața Primăriei nr. 7

Proiectul de act normativ se poate obține în copie, pe bază de cerere depusă la biroul de relații cu publicul al Primăriei Municipiului Târnăveni.

Propuneri, sugestii, opinii cu valoare de recomandare privind proiectul de act normative supus procedurii de transparență decizională se pot depune până la data de **10.04.2026**:

- formularul online disponibil pe pagina de internet a instituției la linkul <https://online.primariatarnaveni.ro/epetitie/public/petitie/addpetitie>;
- mesaj în format electronic pe adresa de e-mail: office@primariatarnaveni.ro;
- prin poștă, pe adresa: Primăria Municipiului Târnăveni Piața Primăriei nr. 7 Târnăveni județul Mureș;

- la sediul instituției, la Registratură, la adresa Târnăveni Piața Primăriei nr. 7, între orele 09-15 .
Materialele transmise vor purta mențiunea "Propuneri privind **Proiect de hotărâre privind aprobarea listei cu toate parcurile de reședință din Municipiul Târnăveni, inclusiv cu cele de pe str. Mr. (r) Gh. Mănoiu nr. 1, 2 și 4.** ”

Propunerile, sugestiile, opiniile cu valoare de recomandare vor fi publicate pe pagina de internet a instituției, la linkul <https://primariatarnaveni.ro/dezbateri-publice/>.

Nepreluarea recomandărilor formulate și înaintate în scris va fi justificată în scris.

Pentru cei interesați există și posibilitatea organizării unei întâlniri în care să se dezbate public proiectul de act normativ, în cazul în care acest lucru este cerut în scris de către o asociație legal constituită sau de către o altă autoritate sau instituție publică până la data de **10.04.2026**.

Pentru informații suplimentare, vă stăm la dispoziție la următoarele date de contact: telefon: 0265443400, e-mail transparenta@primariatarnaveni.ro, persoană de contact: Dna Cimpoșca Virginia Maria.

Primarul Municipiului Târnăveni
Megheșan Nicolae Sorin

