**ROMÂNIA**
**JUDEŢUL MUREŞ**
**MUNICIPIUL TÂRNĂVENI**
**CONSILIUL LOCAL**

# PROIECT DE HOTĂRÂRE

***privind sistematizarea rutieră la instituțiile de învățământ pe raza municipiului Târnăveni,***

Consiliul Local al Municipiului Târnăveni, întrunit în şedinţa ordinară din data de .....
- văzând referatul de aprobare nr. 19087/04.11.2026 al Primarului Municipiului Târnăveni
- văzând raportul de specialitate nr. 19088/04.11.2026
- văzând procesul verbal al Comisiei de Circulație Rutieră Târnăveni nr.15798/11.09.2026

- Ținând cont de HCL nr. 60/28.06.2001 prin care străzile conform PUG-ului aprobat se află în inventarul bunurilor mobile și imobile din domeniul public al Municipiului Târnăveni fiind în proprietatea acestuia și în administrarea Consiliului Local.

În temeiul Legii 52/2003 actualizată privind transparența decizională

În temeiul art. 196 alin.(1) litera „a" și art.129 alin.(2) litera „d" coroborat cu alin.(7) litera „m" din O.U.G nr.57/2019 privind Codul Administrativ:

## HOTĂRĂŞTE:

Art.1 Se aprobă instituirea unor restricții rutiere pe zaza municipiului Tarnaveni conform anexei.

Art.2 Amplasarea indicatoarelor aferente se va face după obținerea avizului de la Poliția Rutieră Mureș.

Art.3 Cu aducerea la îndeplinire se încredințează Primarul Municipiului Târnăveni.

Avizează pentru legalitate,

Secretar general,

Blănaru Ștefan

ANEXĂ

*Instalarea indicatoarelor rutiere la instituțiile de învățământ din municipiul Târnăveni*

- Instalarea idicatorului rutier de avertizare "ATENȚIE COPII",în proximitatea Grădiniței nr. 5 din str. Avram Iancu în dreptul imobilelor cu nr. 19 respectiv 10.
- Instalarea unui indicator rutier cu semnificația "OPRIREA INTERZISĂ" la intersecția str. Șoimilor cu str. Școlii spre sala de sport pe suportul existent; înființarea unei treceri de pietoni la intrarea în curtea Școlii Gimnaziale ,"Avram Iancu " cu presemnalizarea aferentă la 25 m; instalarea indicatorului rutier "ATENȚIE COPII".
- Înființare trecere de pietoni pe str. Fabricii, la intrare în curtea Școlii Gimnaziale "Vasile Moldovan" cu presemnalizarea aferentă ; instalare indicatoare rutiere de avertizare "ATENȚIE COPII ".
- Instalare indicator rutier cu semnificația "ORIREA INTERZISĂ" pe str. Eternității la intersecția cu str. Livezii spre Primărie pe suportul existent,istalare indicator rutier cu semnificația "ATENȚIE COPII " pe același suport.
- Instalare indicator rutier cu semnificația "Presemnalizare trecere de pietoni" pe str. Piața Primăriei la intersecția cu str. Republicii , instalare indicator rutier cu semnificația "ATENȚIE COPII ".

-

*Întocmit/redactat :referent Oltean Ioan*



A | PiaţaPrimăriei nr. 7, MunicipiulTârnăveni, 545600, judeţulMureş
T | +4 0265 443 400
F | +4 0265 446 312
E | office@primariatarnaveni.ro
www.primariatarnaveni.ro

19087/04.11.2026

# Referat de aprobare

Având în vedere solicitare Poliției Municipiului Târnăveni ,Biorul Rutier cu privire la asigurarea unui climat de siguranță rutieră al elevilor ,

Având în vedere propunerea Comisiei de Circulație Rutieră a municipiului Târnăveni menționată în procesul verbal nr. 15798/11.09.2026,

În temeiul prevederilor art. 138 alin.8 lit. „a" din O.U.G. 57 /2019, privind Codul Administrativ , imi exprim inițiativa de promovare a unui proiect de hotărâre privind sistematizarea rutieră la instituțiile de învățământ existente pe raza municipiului Târnăveni.

Primar,

Jrs. Megheșan Nicolae Sorin

ROMÂNIA Jud. Mureș - Municipiul TÂRNĂVENI 1



A | PiațaPrimărieinr. 7
MunicipiulTârnăveni
545600, județulMureș

T | +4 0265 443 400
F | +4 0265 446 312
E | office@primariatarnaveni.ro

**www.primariatarnaveni.ro**

ROMÂNIA
JUDEȚUL MUREȘ
**MUNICIPIUL TÂRNĂVENI**
**PRIMĂRIA**
DIRECȚIA TEHNICĂ ȘI URBANISM AMENAJAREA TERITORIULUI
COMPARTIMENT CADASTRU SI BANCA DE DATE URBANE

TÂRNĂVENI
Degustă Transilvania

Nr. 19088/04.11.2026

# Raport de specialitate

***la proiectul de hotărâre privind sistematizarea rutieră la instituțiile de învățământ de pe raza municipiului Târnăveni.***

În temeiul art. 196 alin.(1) litera „a" și art.129 alin.(2) litera „d" coroborat cu alin.(7) litera „m" din O.U.G nr.57/2019 privind Codul Administrativ:

Ținând cont de HCL nr. 60/28.06.2001 prin care străzile conform PUG-ului aprobat se află în inventarul bunurilor mobile și imobile din domeniul public al Municipiului Târnăveni fiind în proprietatea acestuia și în administrarea Consiliului Local,

Ținând cont de solicitarea Biroului Rutier din cadrul Poliției Municipiului Târnăveni nr.556086/26.08.2026,

Potrivit OUG 195/2002 cu privire la circulația pe drumurile publice,art. 30 alin(4),mijloacele de semnalizare rutieră (luminoase,sonore,indicatoarele,marcajele, alte dispositive specific) se instalează și se întrețin prin grija administratorului public,după ce se obține avizul obligatoriu de la Poliția Rutieră Mureș,conform art. 128 alin(1) lit. „b" *iau măsuri pentru instalarea, aplicarea și întreținerea mijloacelor de semnalizare rutieră și a echipamentelor destinate siguranței circulației, conform standardelor în vigoare, ținând evidența acestora.*

Având în vedere avizul favorabil al Comisiei de Circulație Rutieră al municipiului Târnăveni nr. 15798/11.09.2026 propun spre analiză ,dezbatere și aprobare proiectului de hotărâre privind :

- Instalarea idicatorului rutier de avertizare "ATENȚIE COPII",în proximitatea Grădiniței nr. 5 din str. Avram Iancu în dreptul imobilelor cu nr. 19 respectiv 10.
- Instalarea unui indicator rutier cu semnificația "OPRIREA INTERZISĂ" la intersecția str. Șoimilor cu str. Școlii spre sala de sport pe suportul existent; înființarea unei treceri de pietoni la intrarea în curtea Școlii Gimnaziale ,"Avram Iancu " cu presemnalizarea aferentă la 25 m; instalarea indicatorului rutier "ATENȚIE COPII".
- Înființare trecere de pietoni pe str. Fabricii, la intrare în curtea Școlii Gimnaziale "Vasile Moldovan" cu presemnalizarea aferentă ; instalare indicatoare rutiere de avertizare "ATENȚIE COPII ".
- Instalare indicator rutier cu semnificația "ORIREA INTERZISĂ" pe str. Eternității la intersecția cu str. Livezii spre Primărie pe suportul existent,istalare indicator rutier cu semnificația "ATENȚIE COPII " pe același suport.
- Instalare indicator rutier cu semnificația "Presemnalizare trecere de pietoni" pe str. Piața Primăriei la intersecția cu str. Republicii , instalare indicator rutier cu semnificația "ATENȚIE COPII ".


*Întocmit/redactat :referent Oltean Ioan*



A | PiațaPrimărieinr. 7, MunicipiulTârnăveni, 545600, județulMureș
T | +4 0265 443 400
F | +4 0265 446 312
E | office@primariatarnaveni.ro
www.primariatarnaveni.ro

Plan de incadrare in zonă

Scara 1:5000

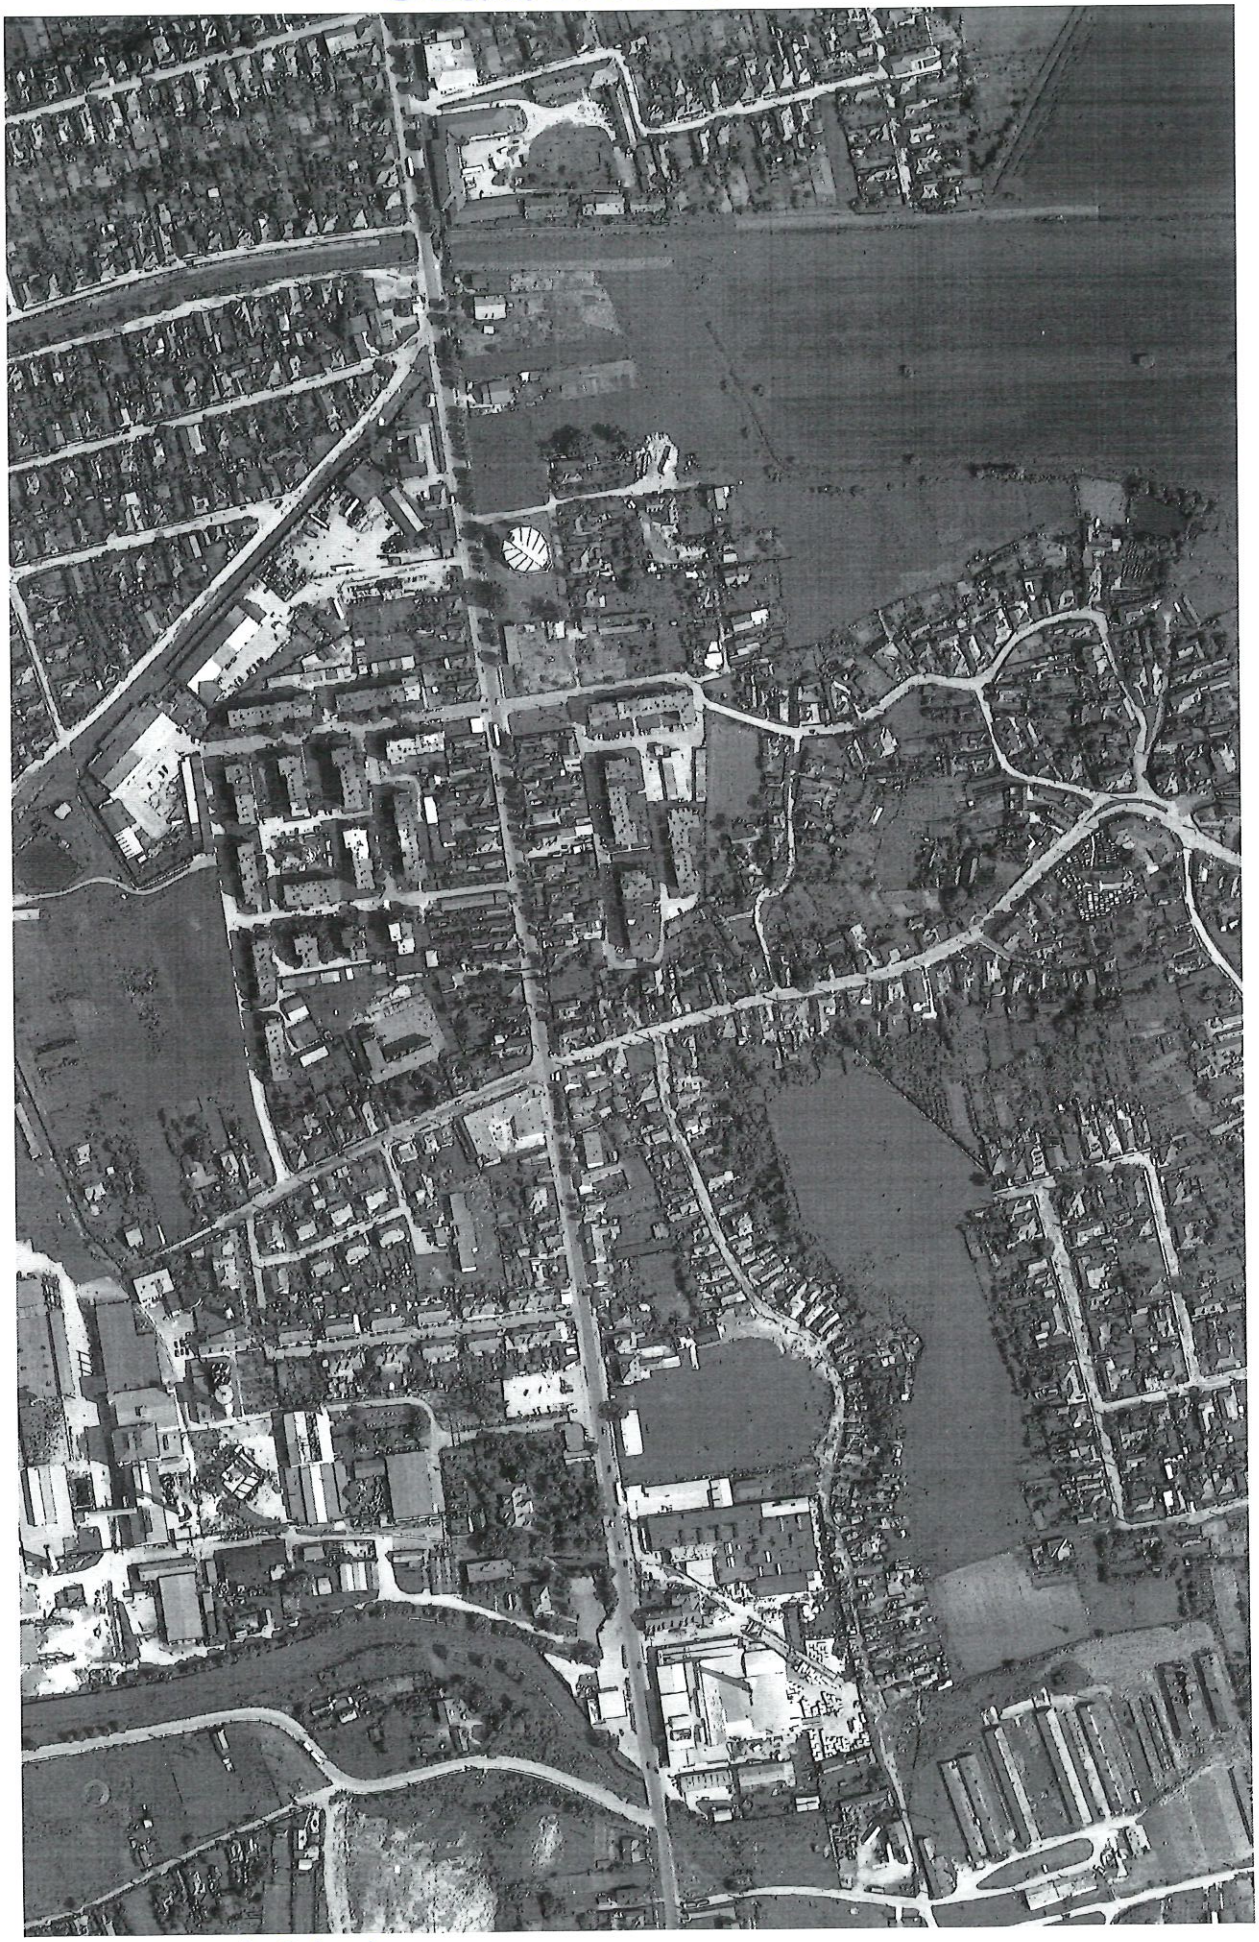

Extras ortofotoplan

Întocmit: ing. Petru Ovidiu

Plan de incadrare in zonă

Scara 1:5000



Extras ortofotoplan

Intocmit: ing. Petru Ovidiu

Plan de incadrare in zonă


Scara 1:5000



Extras ortofotoplan


Intocmit: ing. Petru Ovidiu

PLAN DE SITUAȚIE
Târnăveni, str. Avram Iancu

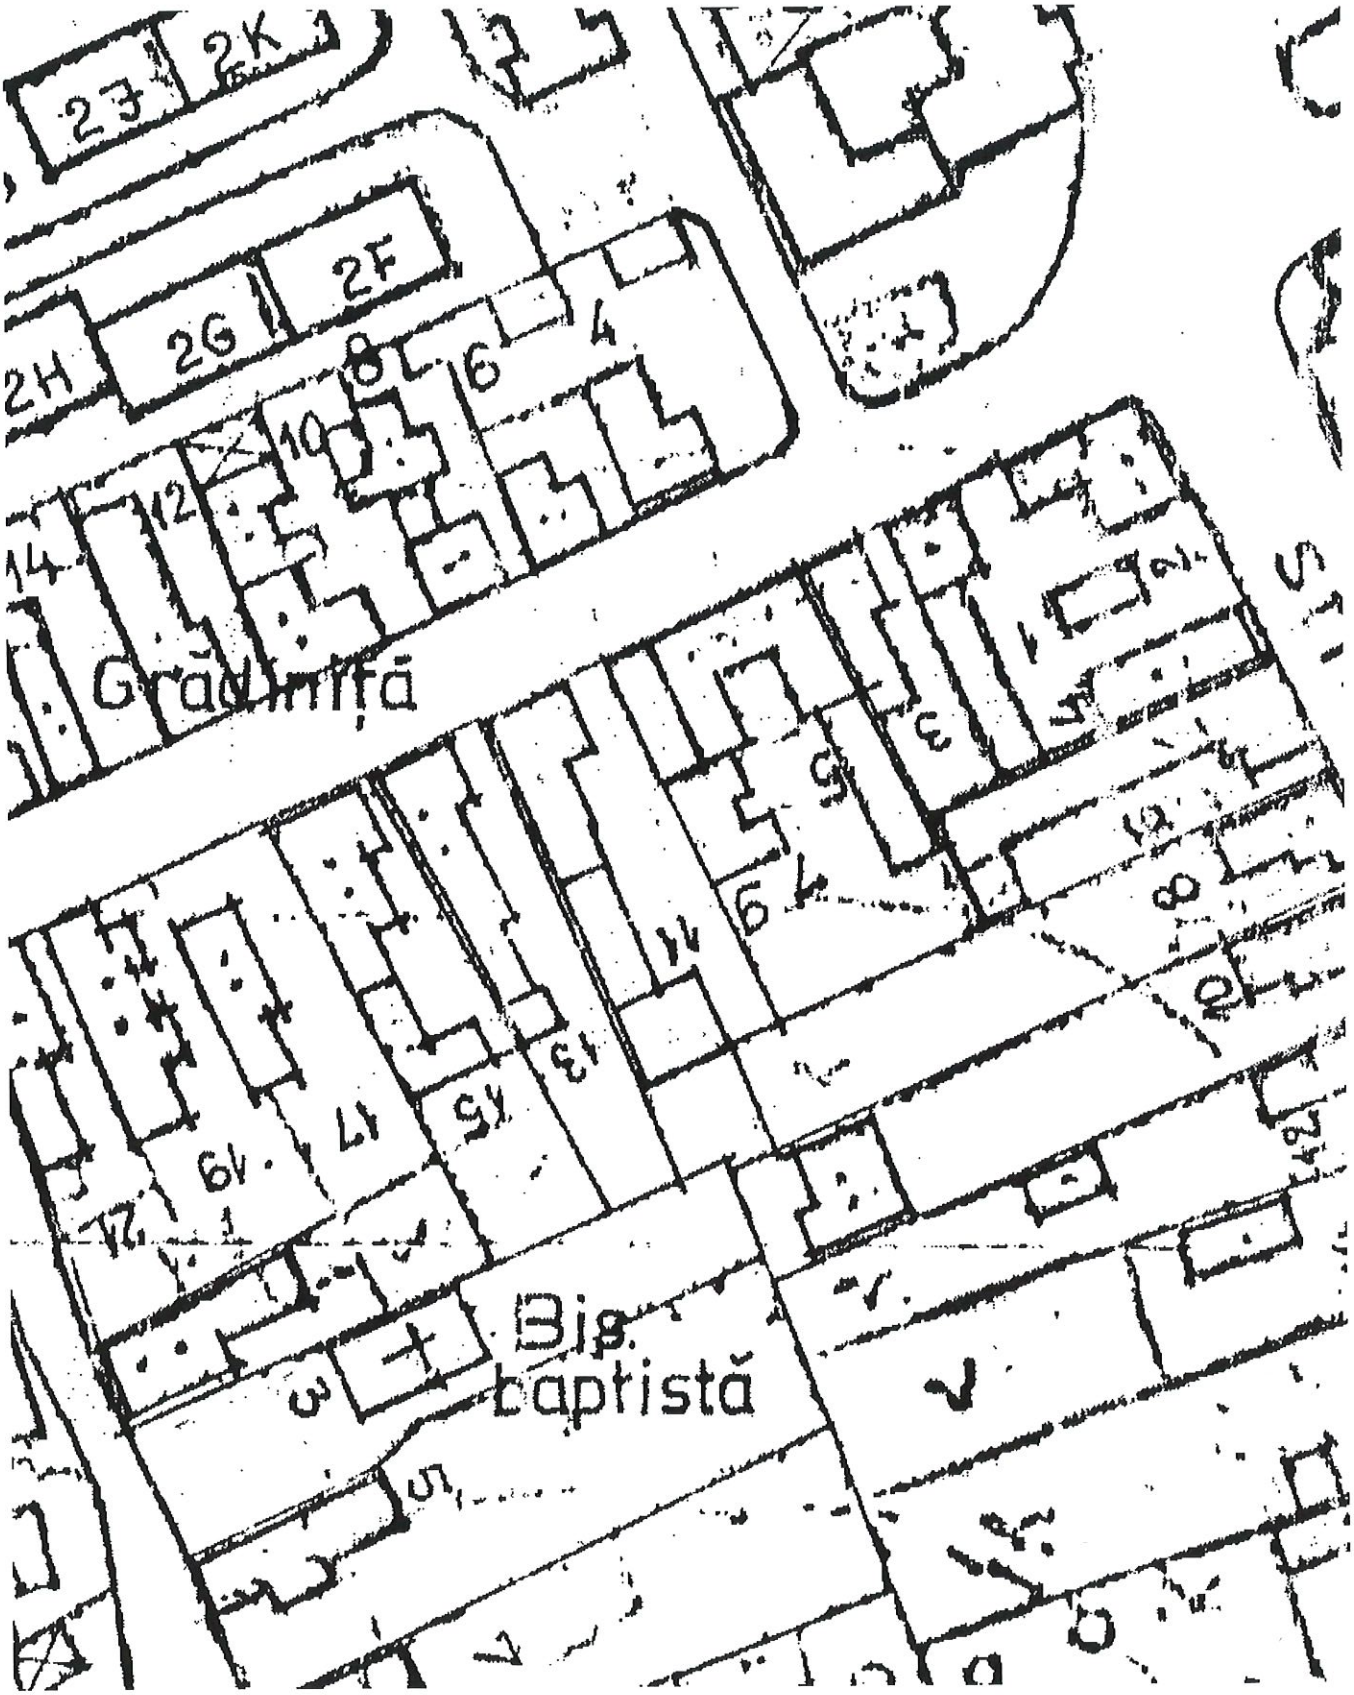



*ÎNTOCMIT*
*Ing. PETRU OVIDIU*

PLAN DE SITUAȚIE
Târnăveni, str. Republicii

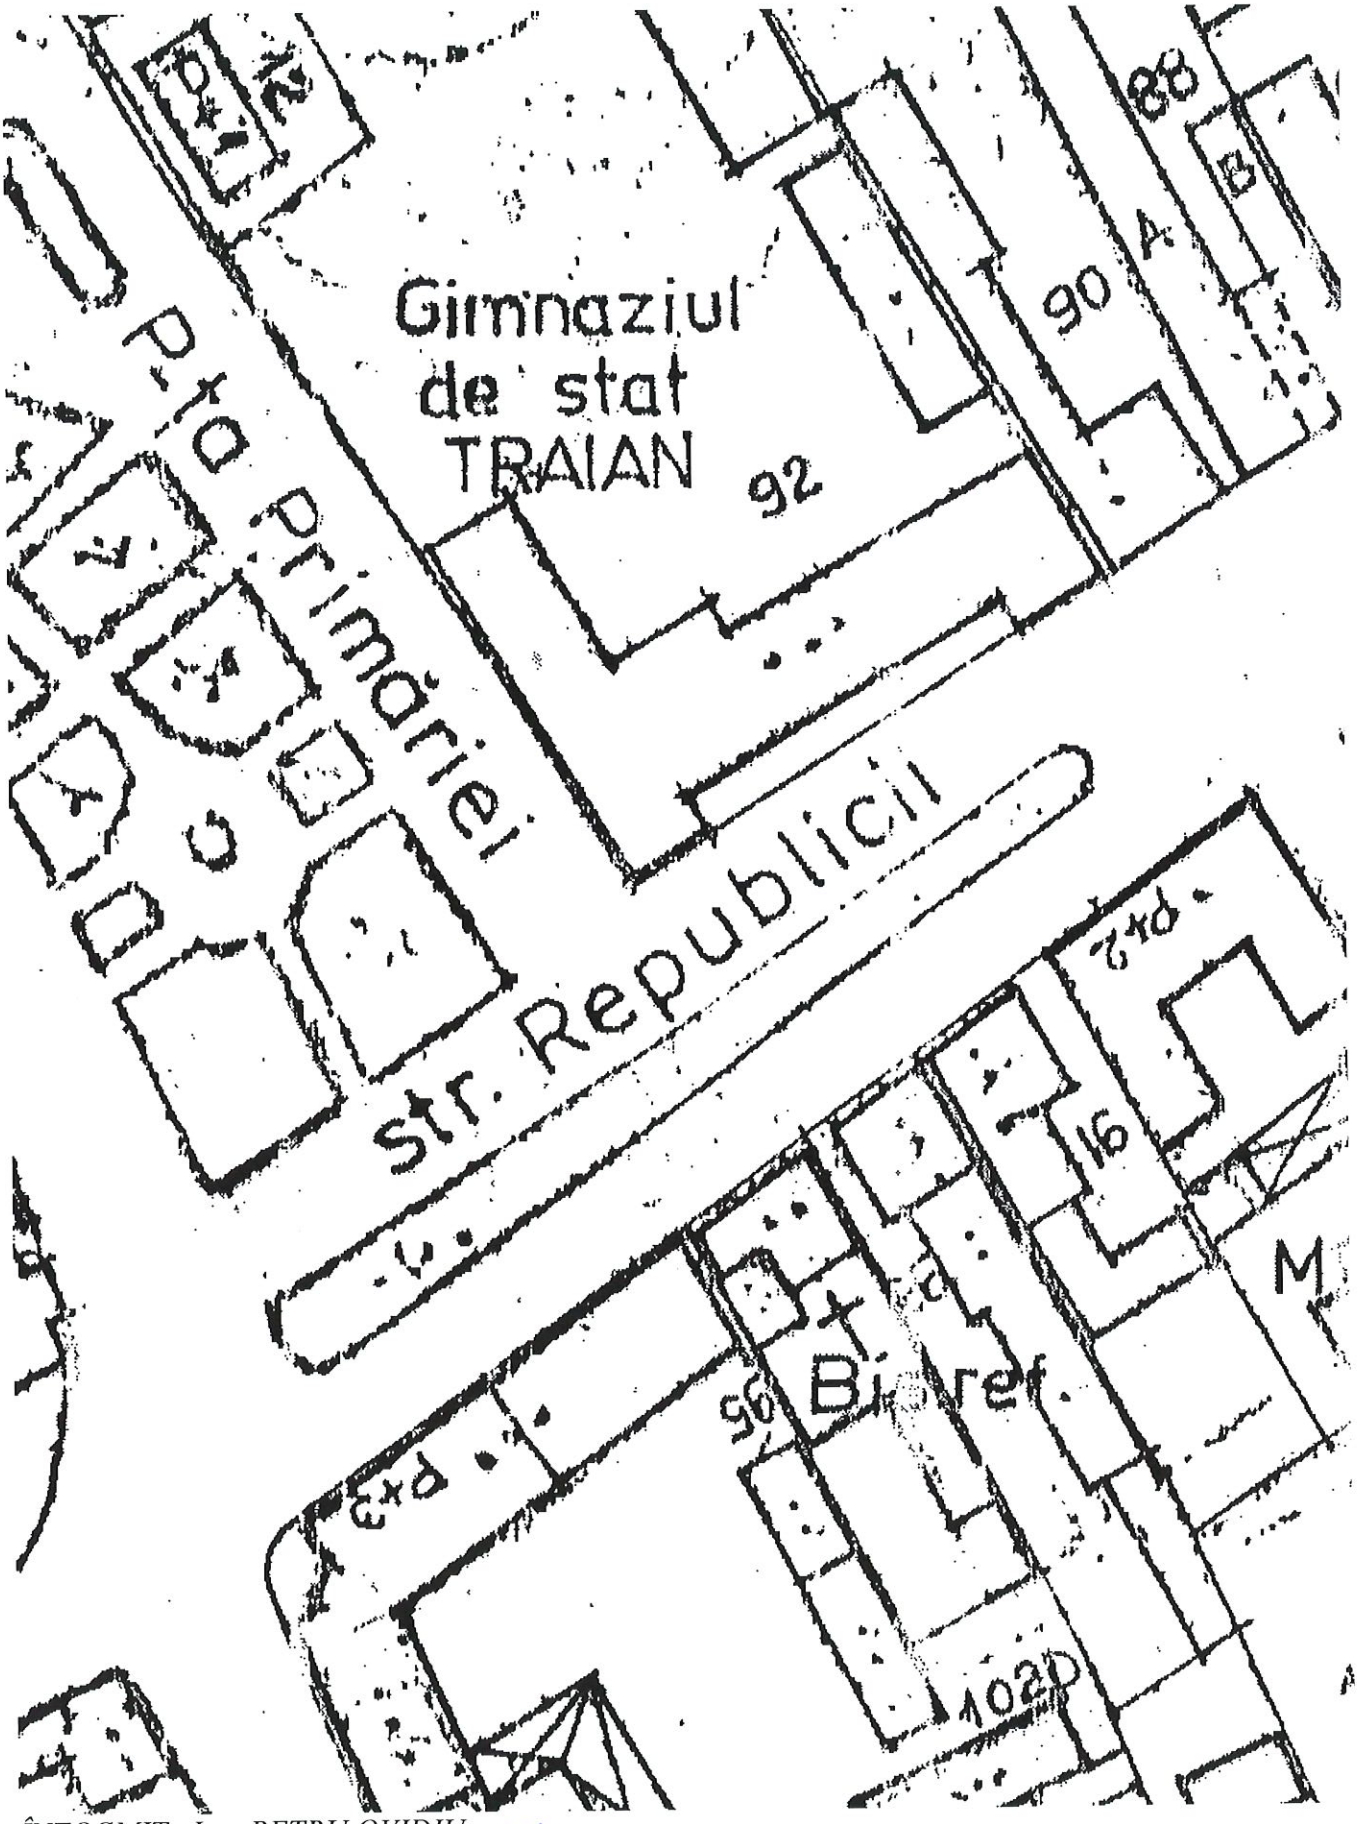



*ÎNTOCMIT Ing. PETRU OVIDIU*

PLAN DE SITUAȚIE
Târnăveni, str. Șoimilor

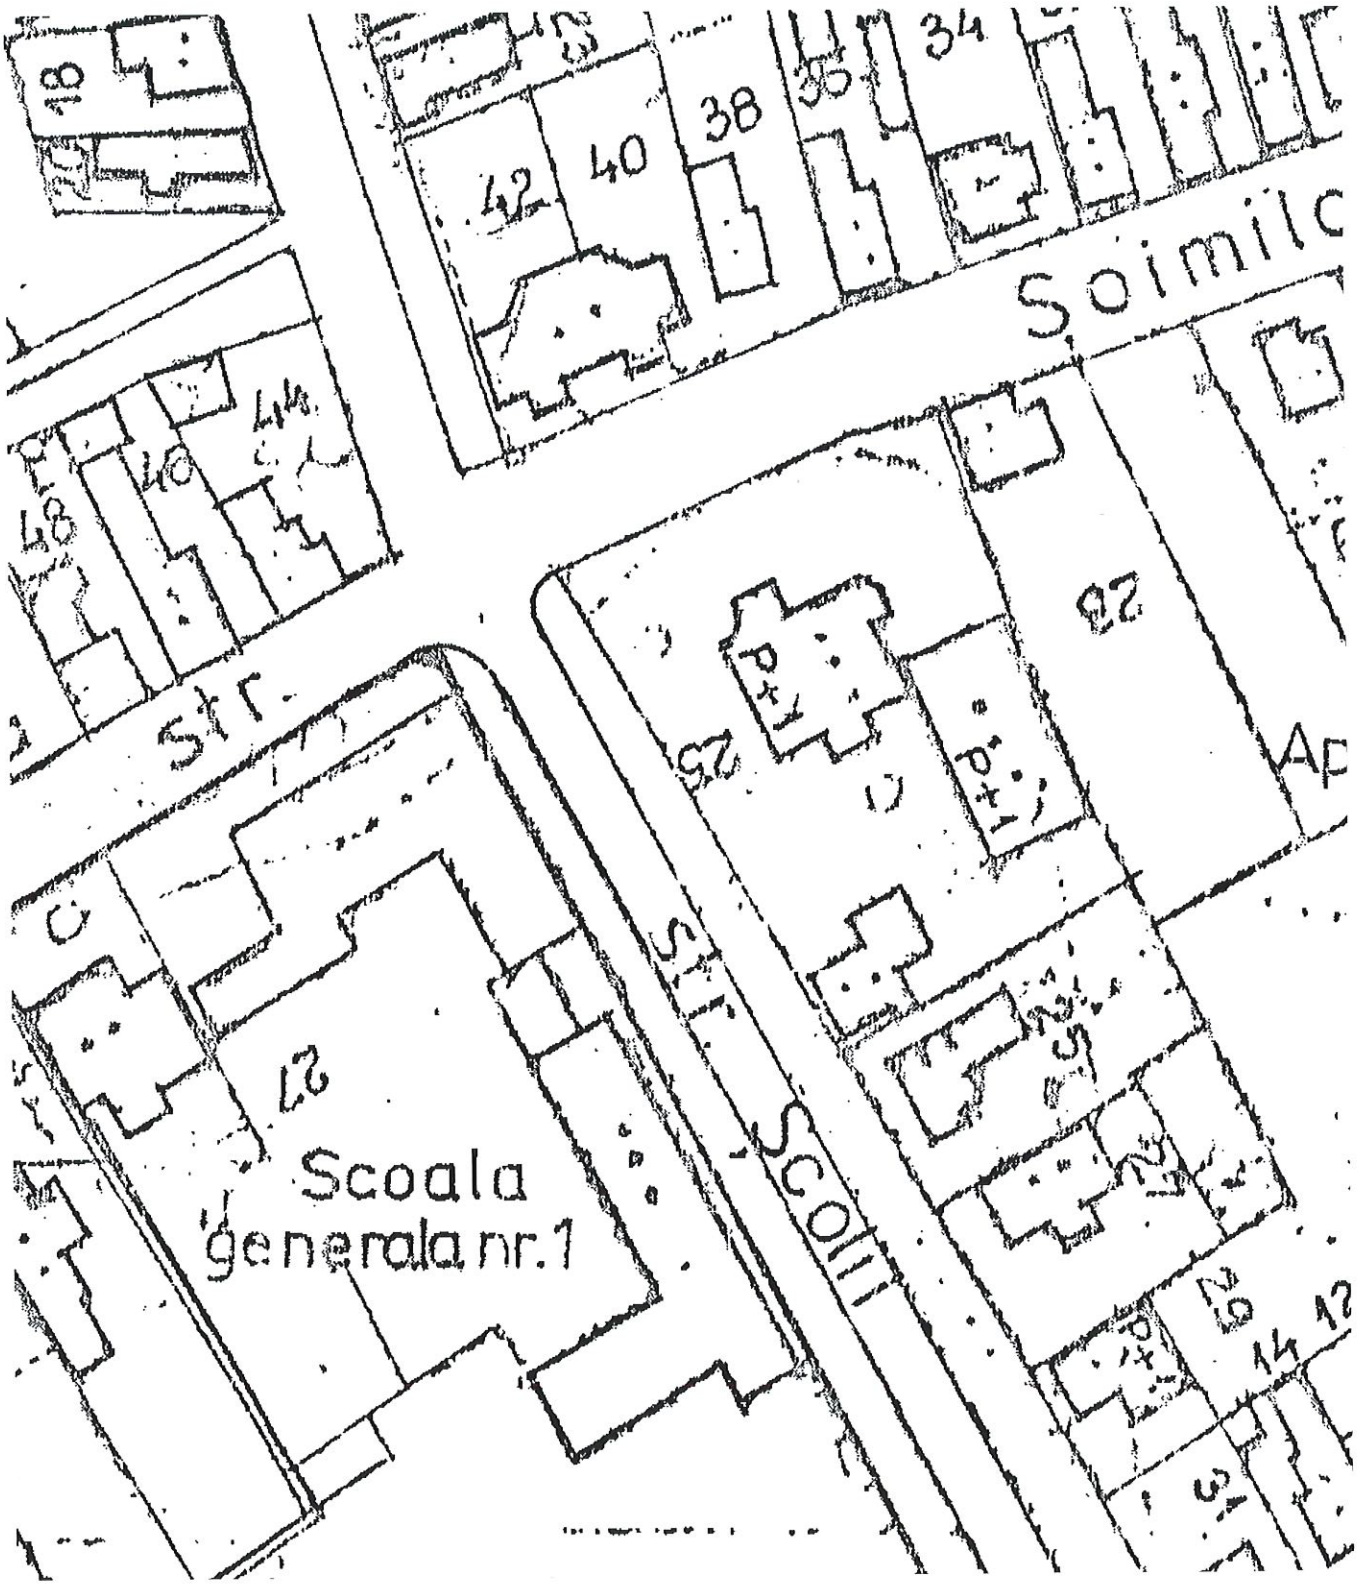


*ÎNTOCMIT*
*Ing. PETRU OVIDIU*


# PLAN DE SITUAȚIE
Târnăveni, str. Armatei

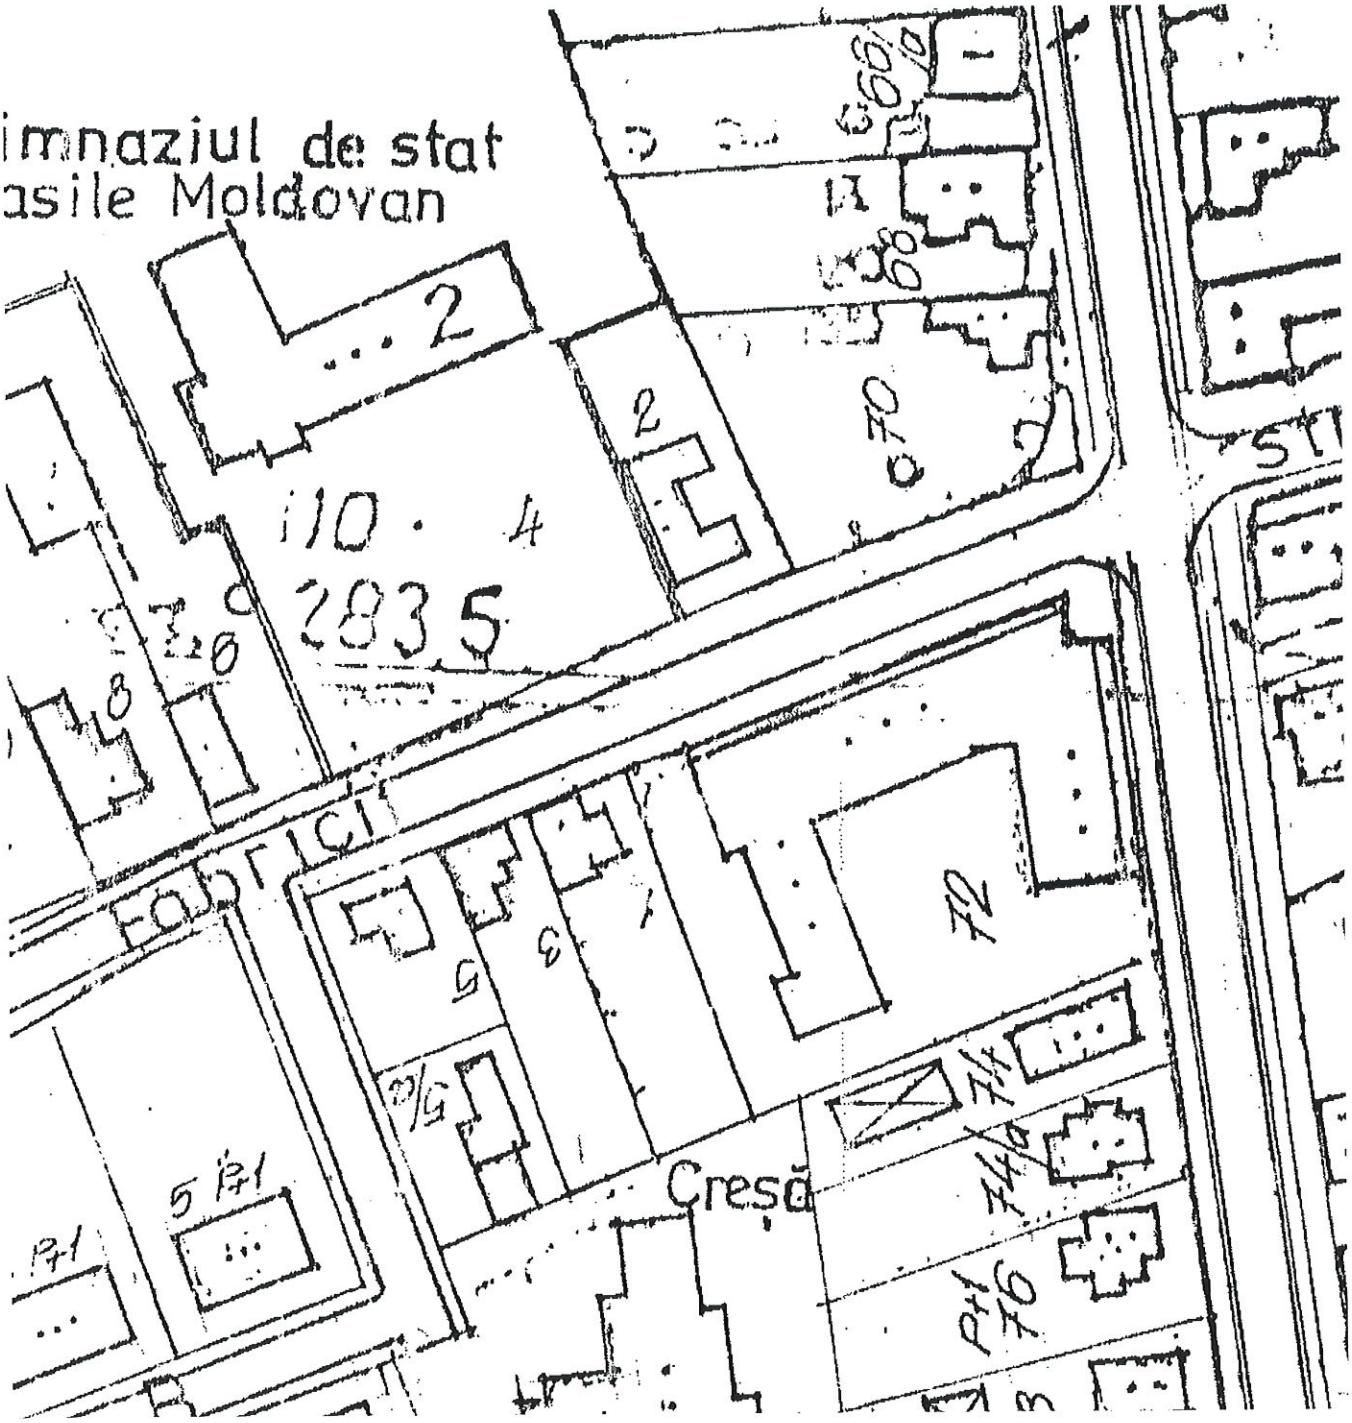


*CONFORM CU ORIGINALUL APROBAT DE OCPI MURES*

*ÎNTOCMIT*
*Ing. PETRU OVIDIU*

PLAN DE SITUAȚIE
Târnăveni, str. Eternității

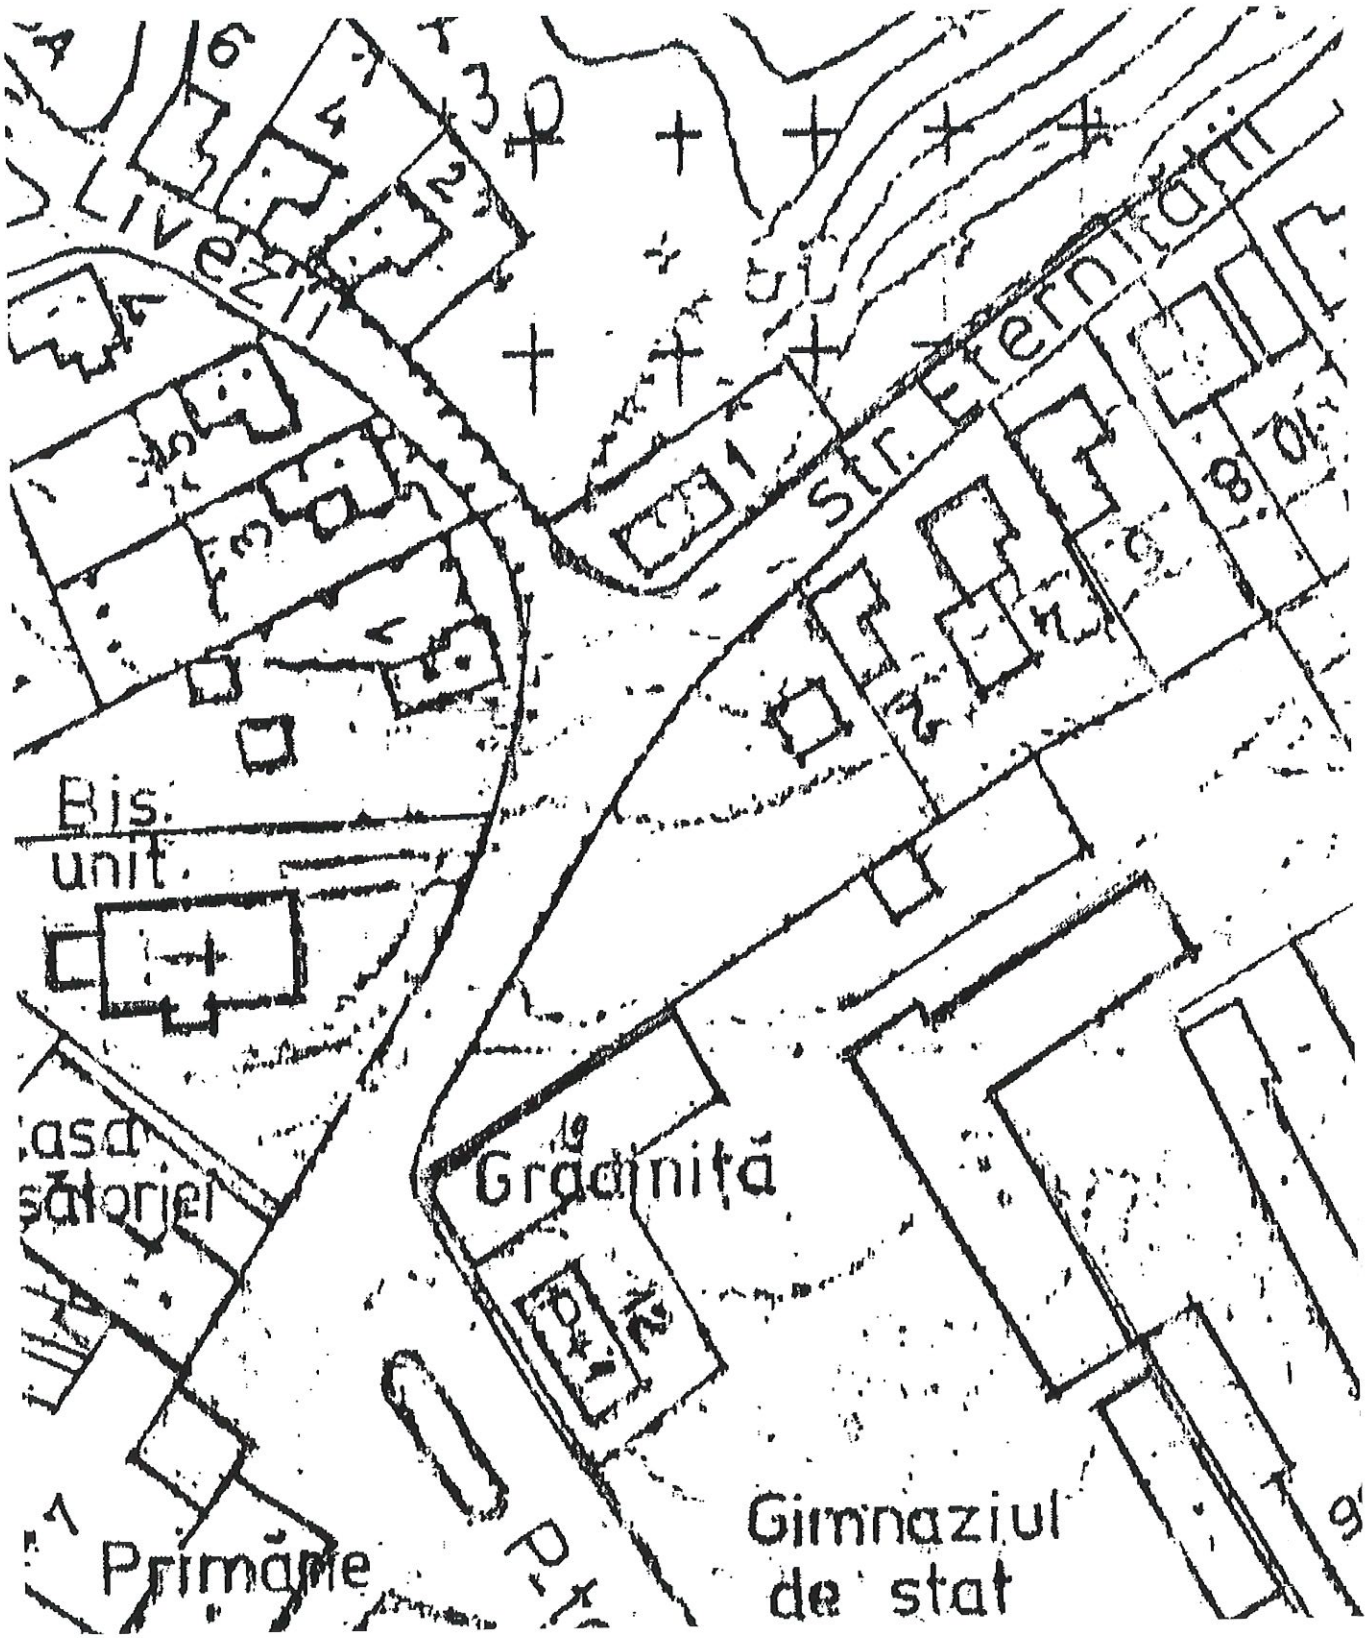


*CONFORM CU ORIGINALUL APROBAT DE OCPI MURES*

*ÎNTOCMIT*
*Ing. PETRU OVIDIU*

Google Maps

google.com/maps/place/Strada+Școlii,+545600+Târnăveni/@46.3311505,24.2907226,19z/data=!4m6!3m5!1s0x474beb71f3ca42ab:0x6c97a7e3a5762000!8m2!3d46.3311672...

Restaurant A.M.A

Asociatia De Proprietari Nr. 10

Strada Școlii

Spitalul de copii

Spitalul Municipal Dr Gheorghe Marinescu...


Gimnaziala Avram Iancu


JUDEȚUL MUREȘ
PRIMĂRIA MUNICIPIULUI TÂRNĂVENI
ANEXA LA
CERTIFICATUL DE URBANISM
Nr. 137 din 27.10.2026
Arhitect șef .....

Târnăveni

Google Maps

12°C Cloudy

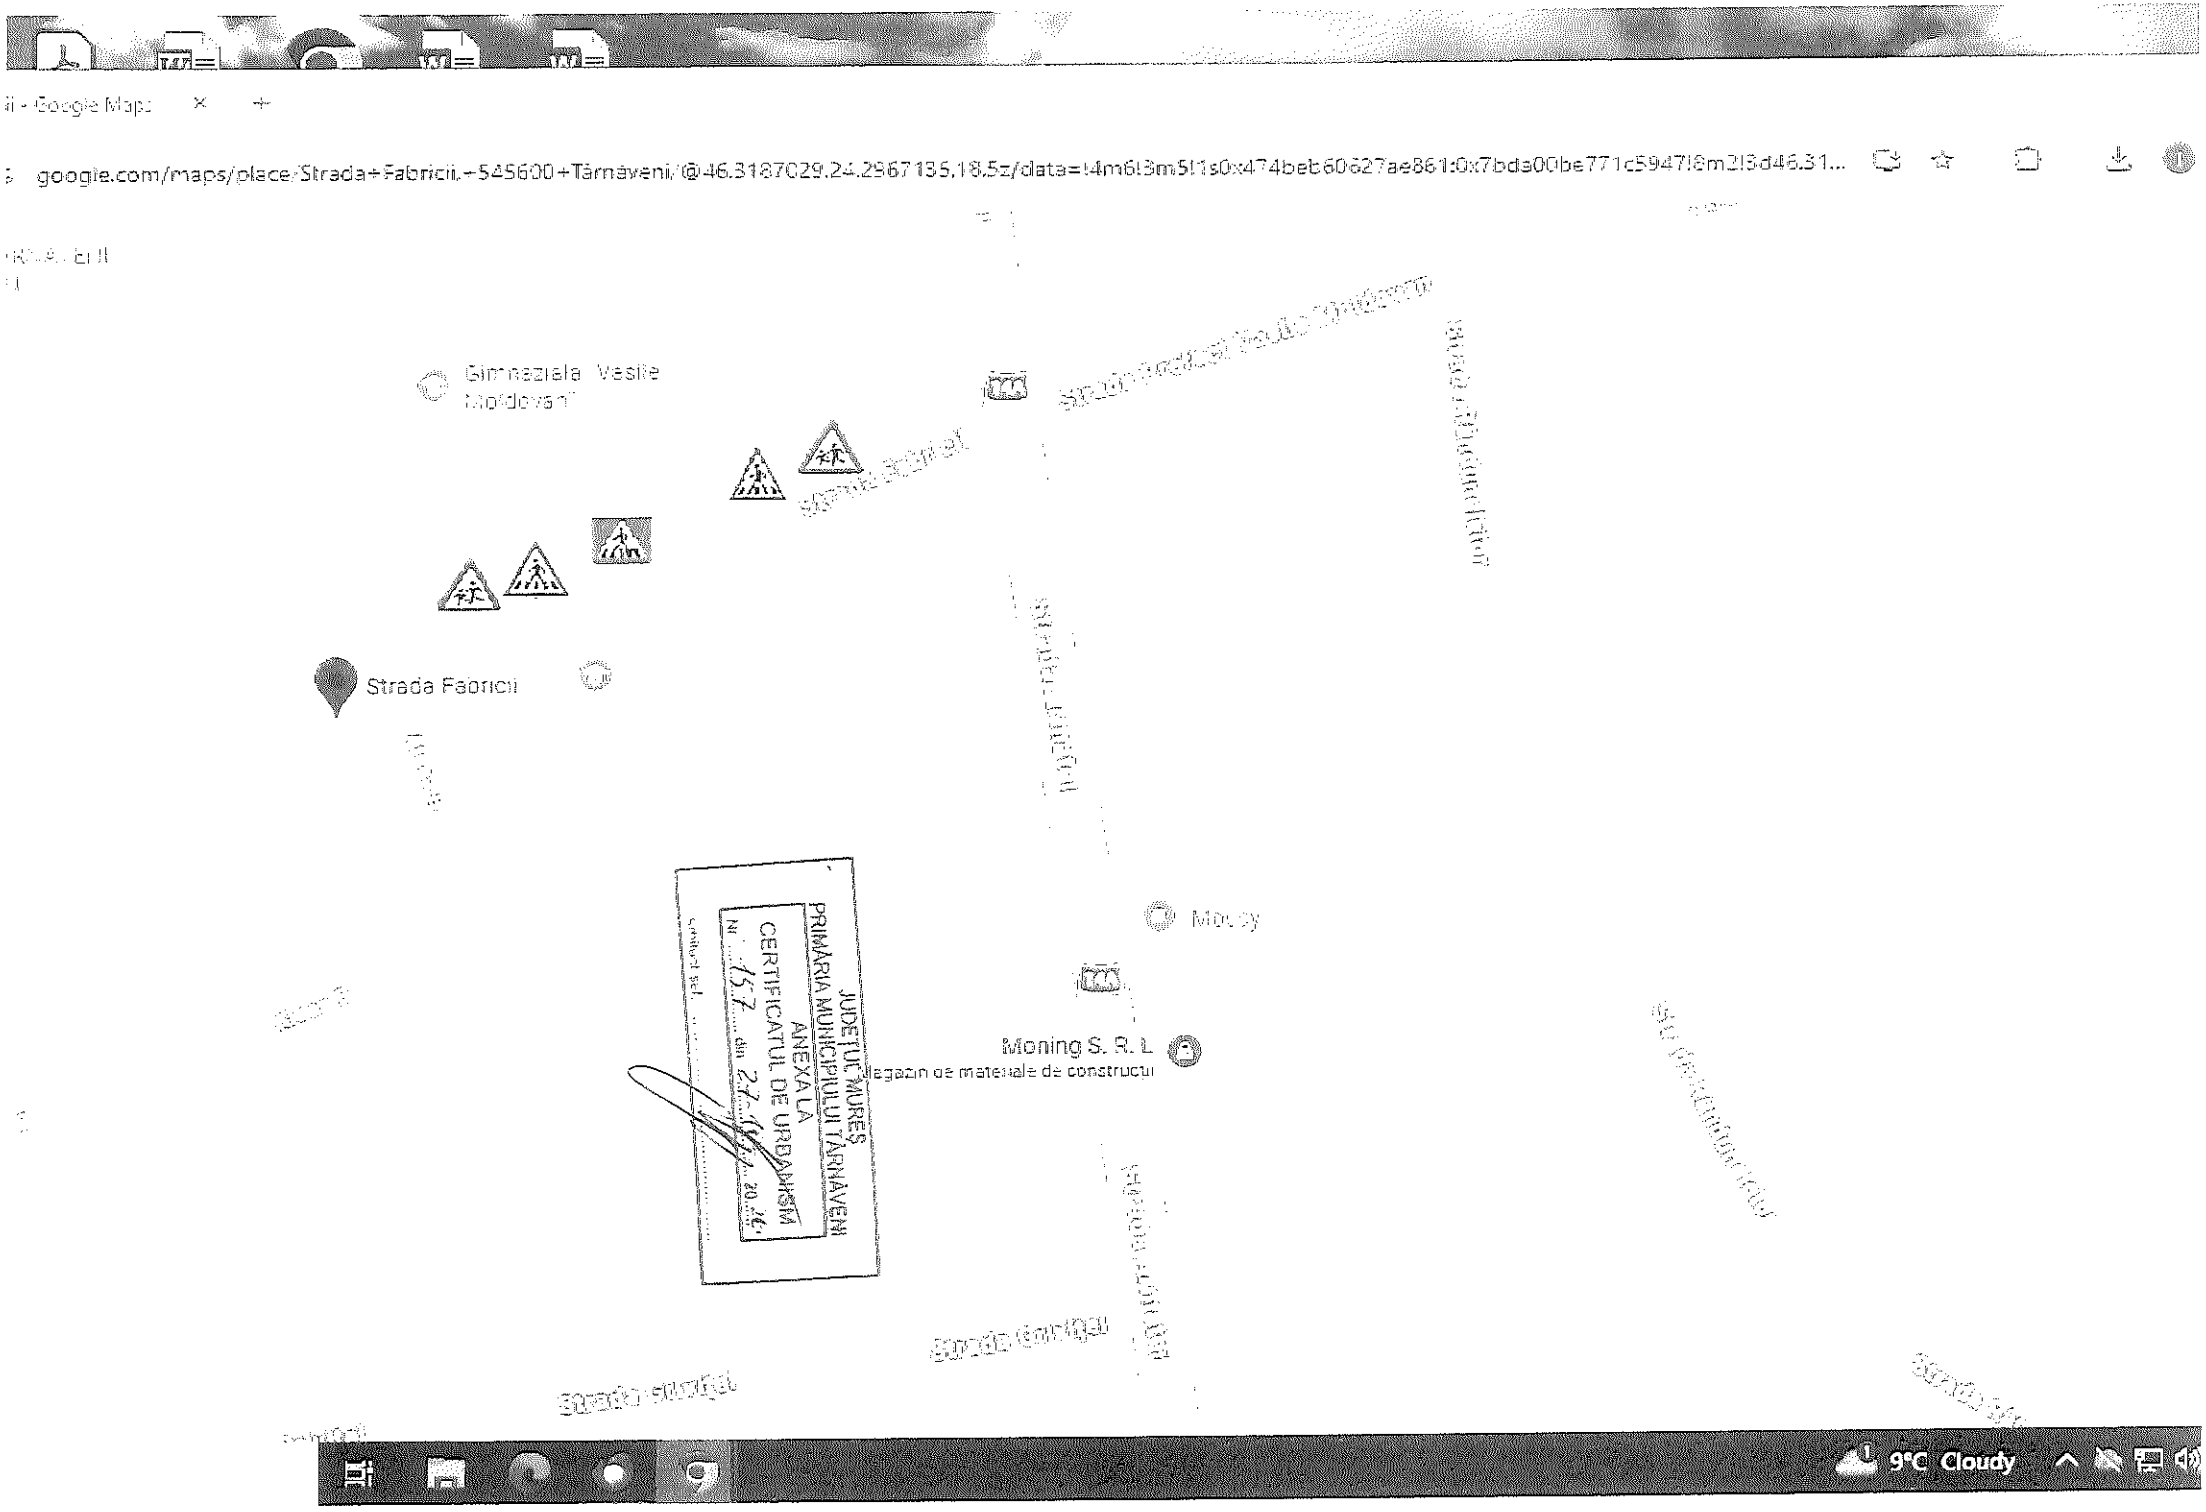
Gimnaziala Vasile Moldovan
Strada Fabricii
Moning S. R. L
Depozit de materiale de construcții
JUDEȚUL MUREȘ
PRIMĂRIA MUNICIPIULUI TÂRNĂVENI
ANEXA LA
CERTIFICATUL DE URBANISM
Nr. 157 din 27.11.2020

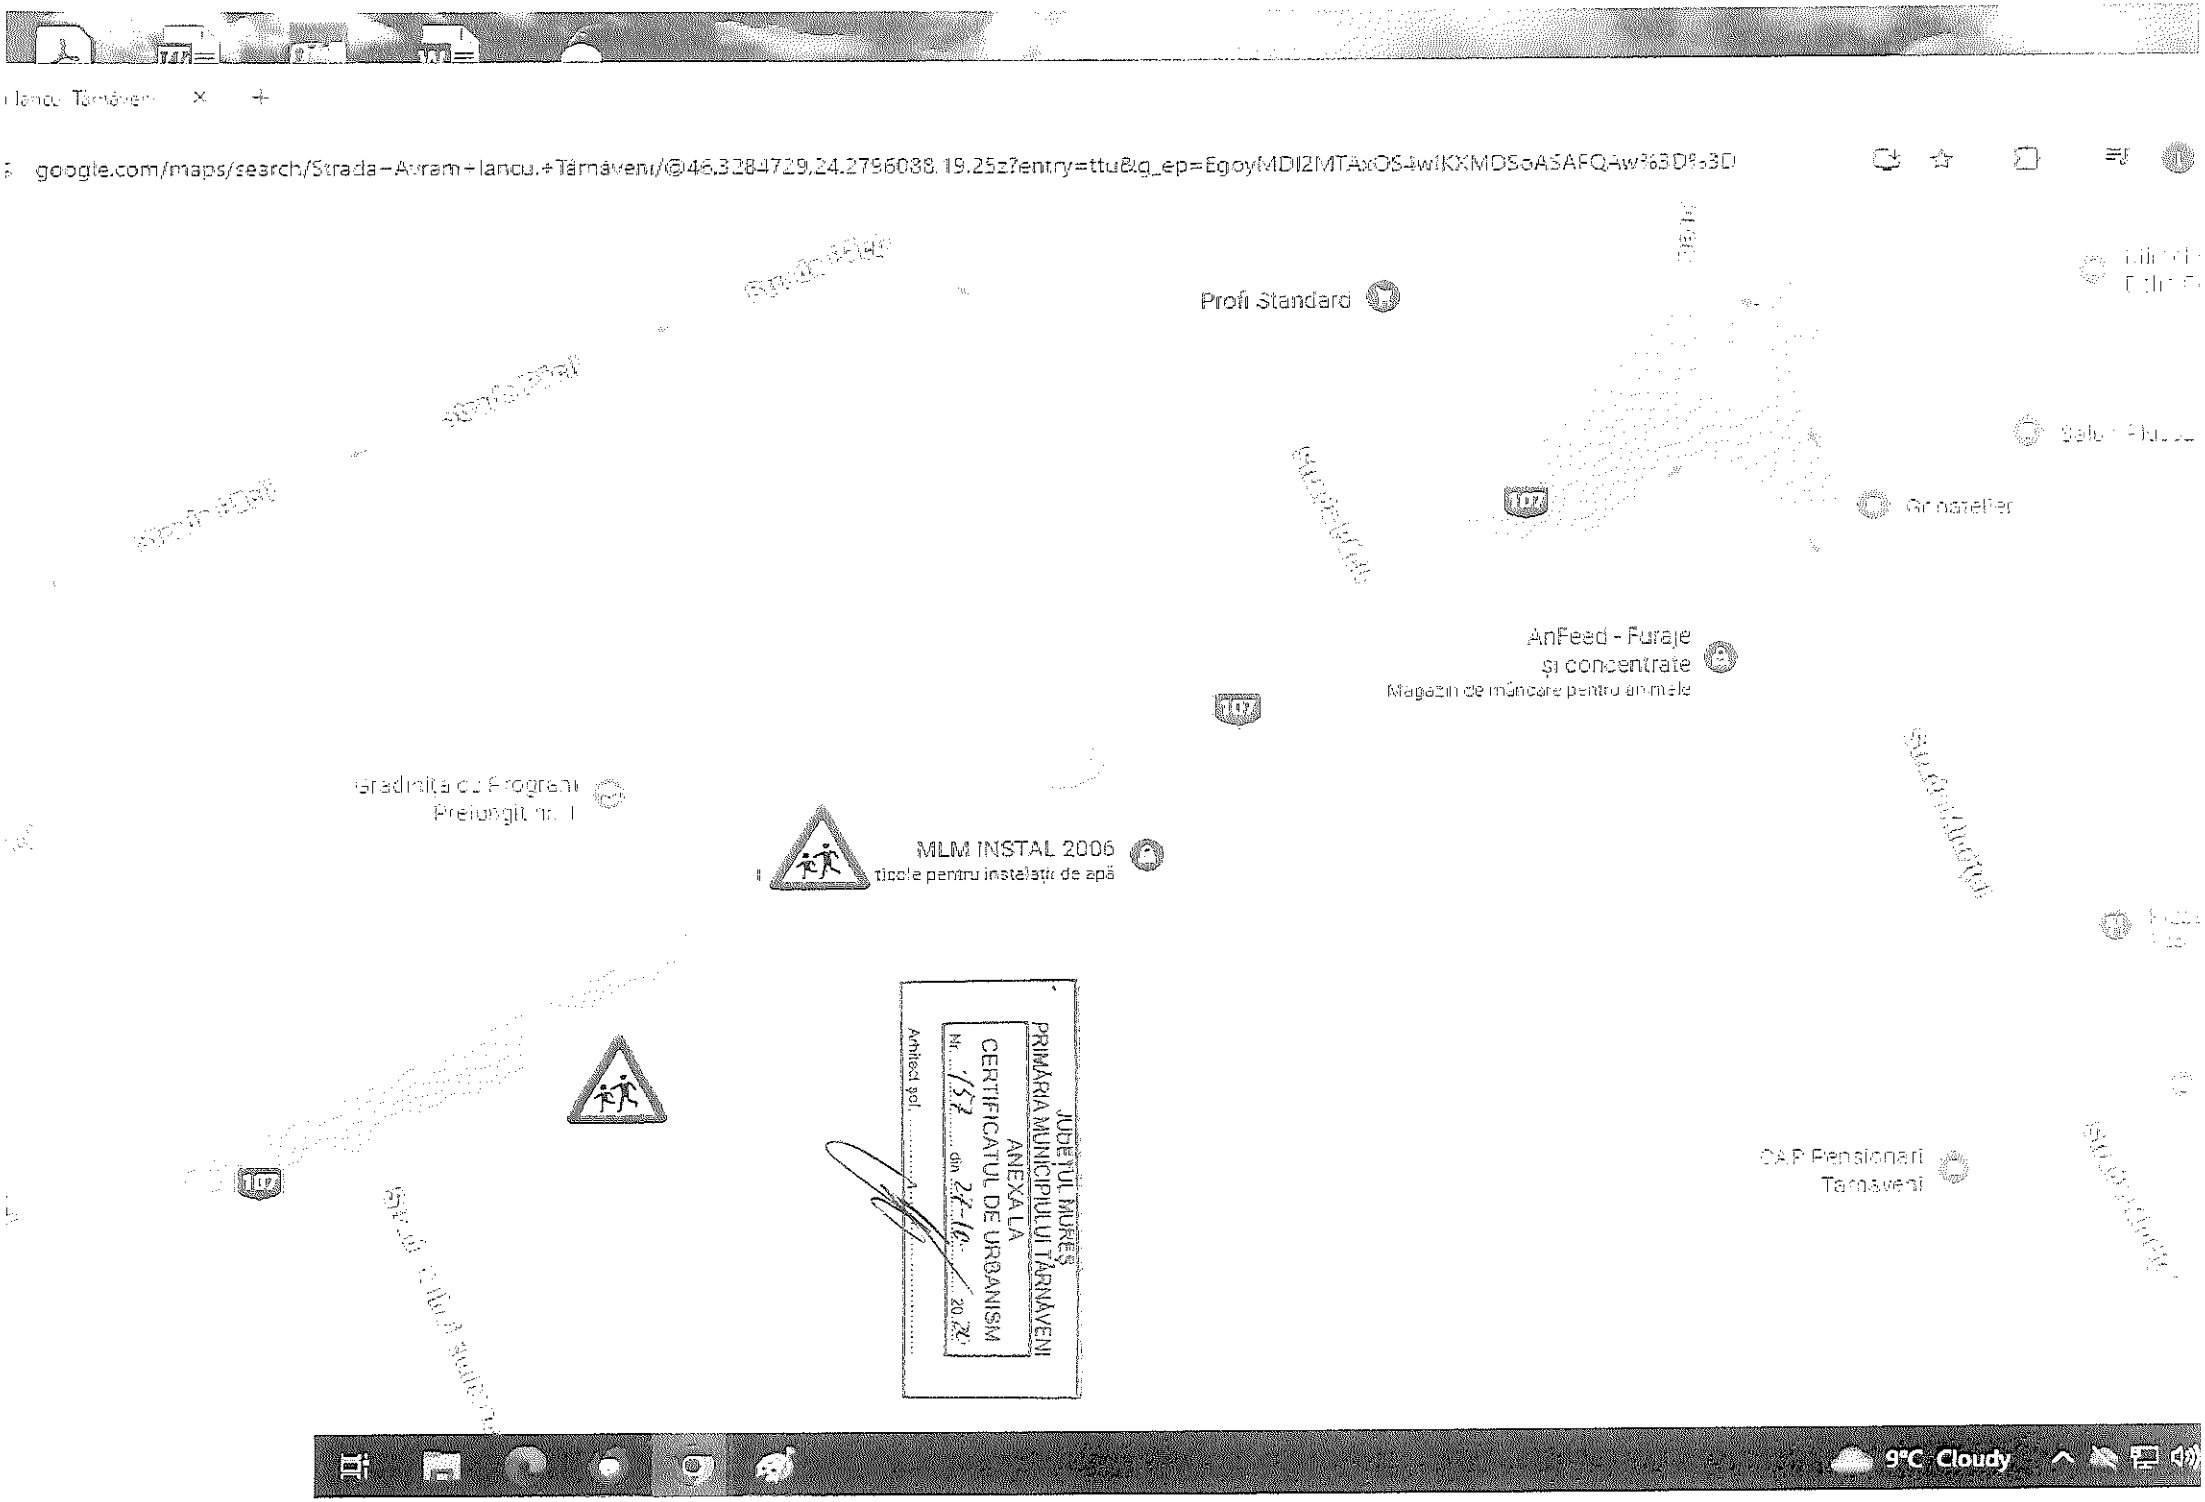
Profi Standard
AnFeed - Furaje
și concentrate
Magazin de mâncare pentru animale
MLM INSTAL 2006
ticole pentru instalații de apă
CAP Pensionari
Târnăveni
JUDEȚUL MUREȘ
PRIMĂRIA MUNICIPIULUI TÂRNĂVENI
ANEXA LA
CERTIFICATUL DE URBANISM
Nr. 152 din 24.10. 20 24
Arhitect șef
9°C Cloudy

nități - Google Ha

google.com/maps/place/Arieda+Târnăveni/@46.3305027,24.3905639,19z/data=!4m6!3m11!1s0x474bab77e29e76d1:0x6e8c6674d3b473a8!8m2!3d46.3...


JUDEȚUL MUREȘ
PRIMĂRIA MUNICIPIULUI TÂRNĂVENI
ANEXA LA
CERTIFICATUL DE URBANISM
Nr. 152 din 27.10 20 24

Amplasament

Beserica Unitariană

Primăria Târnăveni

9°C Cloudy

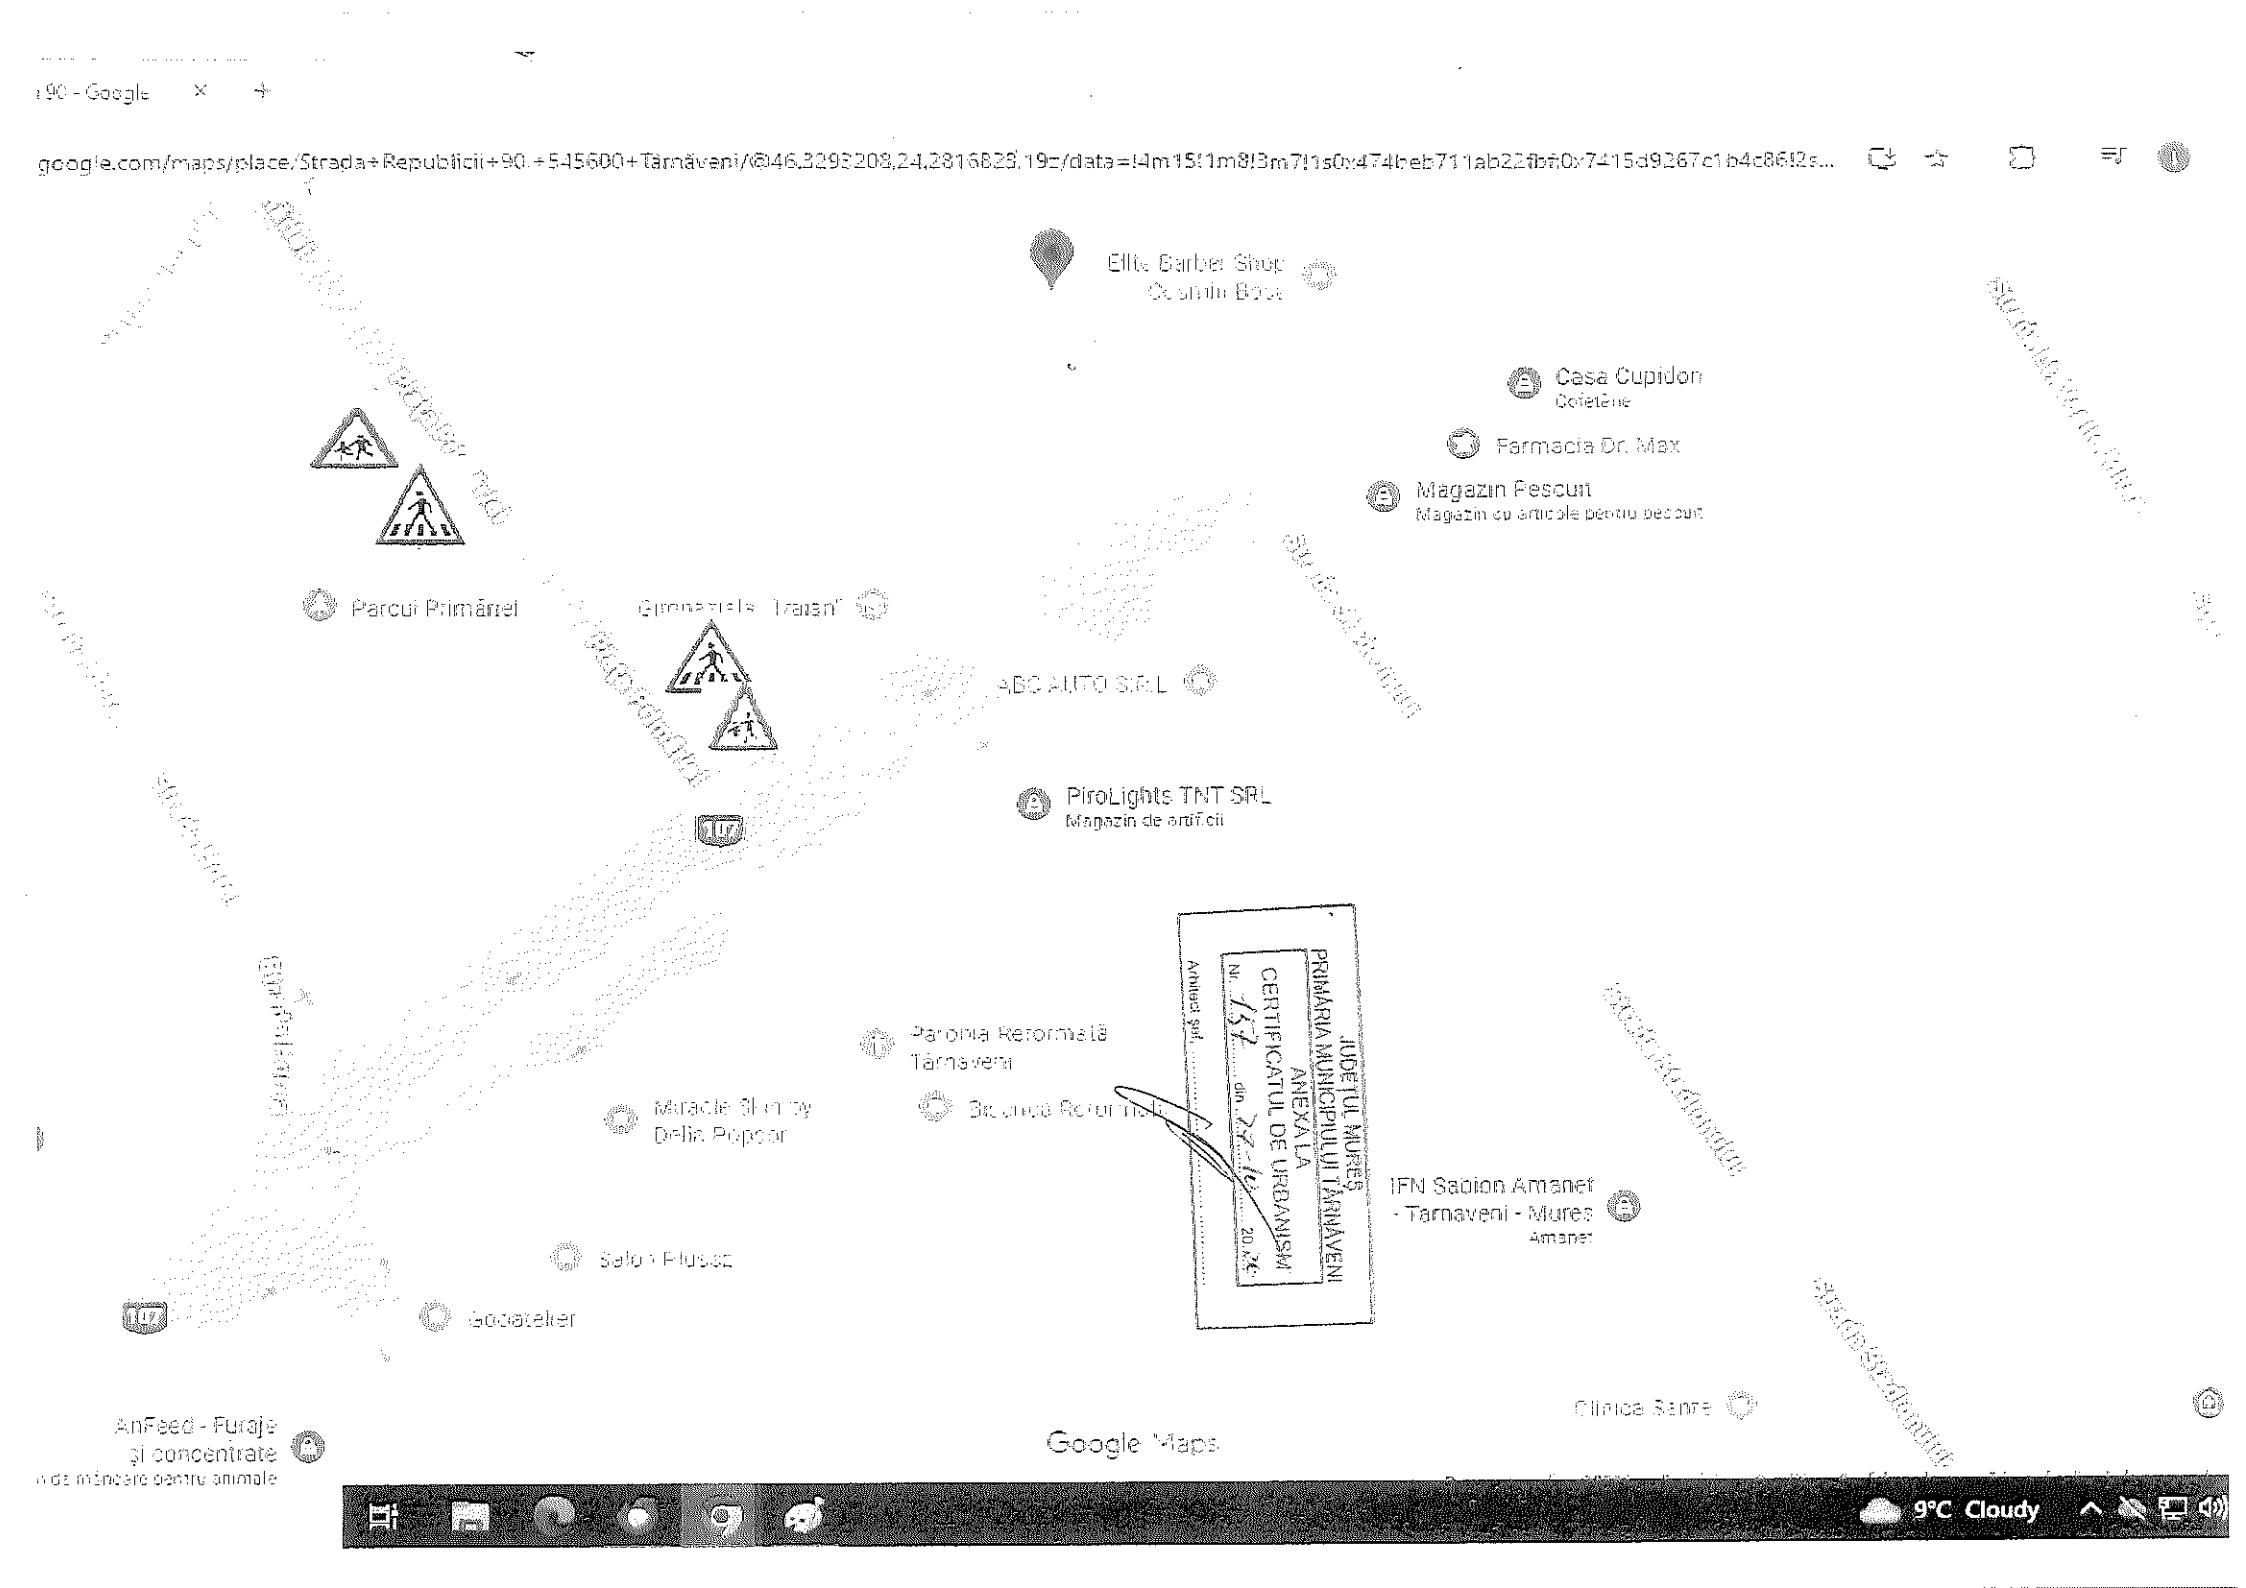
Elite Barber Shop
Casa Cupidon
Farmacia Dr. Max
Magazin Pescuit
Magazin cu articole pentru pescuit
Parcul Primăriei
Gimnaziala "Traian"
ABC AUTO S.R.L.
PiroLights TNT SRL
Magazin de artificii
PRIMĂRIA MUNICIPIULUI TÂRNĂVENI
JUDEȚUL MUREȘ
ANEXA LA
CERTIFICATUL DE URBANISM
Nr. 152 din 27.10.2020
Arhitect șef
Parohia Reformată Târnăveni
Biserica Reformată
Miracle Barber by Delia Popescu
IFN Sapion Amanet - Tarnaveni - Mures
Amanet
Salon Plusaz
Godateller
AnFeed - Furaje și concentrate
Clinica Sante
Google Maps
9°C Cloudy

ROMÂNIA
JUDEȚUL MUREȘ
**MUNICIPIUL TÂRNĂVENI**
**PRIMĂRIA**

TÂRNĂVENI
Degustă Transilvania

*Număr: 15798 din 11/09/2026*

*Am primit un exemplar*
*Data* 11.09.2026
*Semnătura*...

# *PROCES VERBAL DEȘEDINȚĂ AL COMISIEI DE CIRCULAȚIE RUTIERĂ A MUNICIPIULUI TÂRNĂVENI*

*din data de 11.09.2026*

*Lucrările ședinței au început la ora09:00 și se desfășoară în sala de ședințe a Primăriei Municipiului Târnăveni.*

*În sală sunt prezenți:*

***Moscalu Fiodor - președinte**–Primăria Mun. Târnăveni*

***Insp. Boldea Dorel -secretar**-Șef Compartiment din cadrul Direcției Poliția Locală.*

***AP. Bichiș Flavius și AP. Hancu Lorena - reprezentanti** ai Poliției Mun.Târnăveni.*

***Korodi Ștefan - membru**- Primăria Mun. Târnăveni*

***Roșca Claudiu - membru**–Primăria Mun. Târnăveni – concediu de odihnă*

***Popa Felician- membru**– Consilier*

***Bădărânză Alex Cristian- membru**– Consilier*

*La ședință a participat **Primarul** Mun.Târnăveni, domnul Megheșan Nicolae Sorin și **Viceprimarul** Mun. Târnăveni Cândea Ciprian.*

*Președintele Comisiei deschide ședința precizând că din 7 membrii ai Comisiei toți sunt prezenți, prin urmare ședința poate să-și înceapă lucrările dând citire ordinii de zi după cum urmează:*

*1. Președintele Comisiei prezintă adresa cu nr.15444 din data de 03.09.2026 prin care se solicită de către Biroul Rutier Târnăveni luarea unor măsuri în ceea ce privește sistematizarea rutieră, aceste măsuri fiind necesare în vederea asigurării unui climat de siguranță rutieră al elevilor.*

*În urma unei analizei efectuate în acest sens, Comisia de Circulație, **avizează favorabil** această solicitare.*

*2. Secretarul Comisiei prezintă solicitarea cu nr.14398 din data de 13.08.2026, prin care se solicită analizarea și instituirea unor măsuri de restricție în ceea ce privește traficul rutier pe strada Plevnei din Municipiul Târnăveni.*

*Analizând cele expuse, **Comisia de Circulați nu avizează** modificarea sistematizării rutiere existente în prezent.*

*Cu întocmirea documentației legale, obținerea avizelor, respectiv formularea răspunsurilor se va ocupa domnul Oltean Ioan, din cadrul Direcției Tehnice, Urbanism Amenajarea Teritoriului.*

*Având în vedere că toate punctele de pe ordinea de zi au fost epuizate , președintele mulțumește pentru participare membrilor Comisiei și declară închise lucrările ședinței la ora10:00.*

*Alăturat procesului verbal de ședință, anexăm adresele cu numerele:*

- *15444 din data de 03.09.2026*
- *14398din data de 13.08.2026*

***Președinte***

***Moscalu Fiodor***

***Secretar***

***Boldea Dorel***

*Intocmit/redactat: Boldea Dorel*

| | | |
|---|---|---|
| | **Judeţul**<br>MUREŞ | |
| | **Autoritatea administraţiei publice**<br>MUNICIPIUL TÂRNĂVENI | |
| | **Cod de identificare fiscală (CIF)**<br>4323535 | **Adresa oficială**<br>MUREŞ, TÂRNĂVENI, Piaţa Primăriei nr. 7, tel. 0265-443400, office@primariatarnaveni.ro |
| | **Nr. actului**<br>157 | **Data emiterii**<br>27.10.2026 |

# CERTIFICAT DE URBANISM

**pentru**

**☐ CONSTRUIRE / ☐ DESFIINŢARE**

**☐ clădiri şi amenajări / ☐ construcţii speciale / ☐ lucrări inginereşti**

| **1. ÎN VEDEREA REALIZĂRII OBIECTIVULUI DE INVESTIŢII** |
|---|
| OBTINEREA AVIZULUI POLITIEI RUTIERE PENTRU INSTALARE INDICATOARE RUTIERE LA INSTITUTIILE DE INVATAMANT |

| **2. REFERINŢE ŞI TEMEI** | | |
|---|---|---|
| **Ca urmare a cererii nr.**<br>18268 | **din data**<br>22.10.2026 | **a solicitantului**<br>MUNICIPIUL TARNAVENI |
| **Documentaţia de urbanism aplicabilă**<br>nr. **6300.0/2006** şi nr. alocat în registru , faza **PUG** | | **Aprobată prin hotărârea CJ / CL nr. / data**<br>..... nr. **44/2007 Prelungit valabilitate PUG prin HCL nr. 48/2017** |

| **3. IMOBILUL** | | | |
|---|---|---|---|
| ☒ teren ☐ construcţii | | | |
| **Judeţ**<br>MURES, municipiul TARNAVENI, | **Municipiu / oraş / comună**<br>municipiul TARNAVENI | **Sat / sector** | |
| **Cod poştal**<br>545600 | **Strada**<br>Strada AVRAM IANCU | **Nr.**<br>..... | **Bl. / sc. / et. / ap.**<br>..... / ..... / ..... / ..... |
| **Judeţ**<br>MURES, municipiul TARNAVENI, | **Municipiu / oraş / comună**<br>municipiul TARNAVENI | **Sat / sector** | |
| **Cod poştal**<br>545600 | **Strada**<br>Strada SCOLII | **Nr.**<br>..... | **Bl. / sc. / et. / ap.**<br>..... / ..... / ..... / ..... |
| **Judeţ**<br>MURES, municipiul TARNAVENI, | **Municipiu / oraş / comună**<br>municipiul TARNAVENI | **Sat / sector** | |
| **Cod poştal**<br>545600 | **Strada**<br>Strada FABRICII | **Nr.**<br>..... | **Bl. / sc. / et. / ap.**<br>..... / ..... / ..... / ..... |
| **Judeţ**<br>MURES, municipiul TARNAVENI, | **Municipiu / oraş / comună**<br>municipiul TARNAVENI | **Sat / sector** | |
| **Cod poştal**<br>545600 | **Strada**<br>Strada ETERNITATII | **Nr.**<br>..... | **Bl. / sc. / et. / ap.**<br>..... / ..... / ..... / ..... |
| **Judeţ**<br>MURES, municipiul TARNAVENI, | **Municipiu / oraş / comună**<br>municipiul TARNAVENI | **Sat / sector** | |

| Cod poştal | Strada | Nr. | Bl. / sc. / et. / ap. |
|---|---|---|---|
| 545600 | Strada PIATA PRIMARIEI | ..... | ..... / ..... / ..... / ..... |

| Număr cadastral | Carte funciară nr. |
|---|---|
| | 0 |

# SE CERTIFICĂ:

**4. REGIMUL JURIDIC**

TEREN INTRAVILAN; DOMENIUL PUBLIC

**5. REGIMUL ECONOMIC**

Folosinta actuala - cai de acces; Destinatia - cai de acces

**6. REGIMUL TEHNIC**

Conform RLU aferent PUG aprobat imobilele se regasesc in urmatoarele UTR - uri: 1, 12, 27,, = zona aferenta cailor de comunicatie rutiera. In zona exista retele subterane si aeriene de utilitati si in cazul acesta la montarea indicatoarelor se va solicita asistenta din partea detinatorilor de retele edilitare. Se propune: - instalarea indicatorului de avertizare "ATENTIE COPII" in proximitatea Gradinitei nr. 5 din str. Avram Iancu, in dreptul imobilelor cu nr. 19, respectiv 10; - instalarea unui indicator rutier cu semnificatia " OPRIREA INTERZISA" la intersectia str. Somilor su str. Scolii, spre sala de sport pe suportul existent; - infiintarea unei treceri de pietoni la intrarea in curtea Scolii Gimnaziale Avram Iancu, cu presemnalizarea aferenta la 25 m - instalarea indicatorului rutier " ATENTIE COPII" ; - infiintare trecere de pietoni pe str. Fabricii, la intrarea in curtea Scolii GimnazialeVasile Moldovan cu presemnalizarea aferenta - instalare indicatoare rutiere de avertizare " ATENTIE COPII"; - instalare indicator rutier cu semnificatia "OPRIREA INTERZISA" pe str. Eternitatii la intersectie cu str. Livezii, spre Primarie, pe suportul existent - instalare indicator cu semnificatia " ATENTIE COPII" ; - instalare indicator rutier cu semnificatia "PRESEMNALIZARE TERCERE DE PIETONI" pe str. Piata Primariei la intersectie cu str. Republicii - instalare indicator rutier cu semnificatia " ATENTIE COPII"

**7. REGIMUL DE MODIFICARE SAU ACTUALIZARE A DOCUMENTAŢIEI DE URBANISM**

Obiectivul de investiţii:
INSTALAREA INDICATOARELOR RUTIERE LA INSTITUTIILE DE INVATAMANT DIN MUNICIPIUL TARNAVENI

☐ se poate realiza cu respectarea documentaţiei de urbanism

☐ se poate realiza condiţionat de aprobarea unui PUD (art. 82)

| | |
|---|---|
| ☐ se poate realiza condiţionat de aprobarea unui PUZ (art. 70) : | ☐ cu aviz de iniţiere emis de arhitectul-şef<br>☐ fără aviz de iniţiere |

☐ obiectivul de investiţii NU se poate realiza, întrucât :

.....

La condiţionare, procedura de autorizare se suspendă până la aprobarea documentaţiei de urbanism; valabilitatea certificatului se prelungeşte cu 12 luni după aprobare.
La condiţionarea referitoare la aprobarea PUZ, după aprobarea documentaţiei de urbanism, certificatul de urbanism se va completa cu Formularul F CU 07 01 - Anexă

**8. AVIZE / ACORDURI ÎN VEDEREA APROBĂRII DOCUMENTAŢIEI DE URBANISM — PUD**

(se completează doar atunci când obiectivul de investiţii se poate realiza după aprobarea PUD)

| 8.1 · altele decât cele care se pot obţine prin Comisia de Acord Unic | |
|---|---|
| ..... | |
| 8.2 · prin Comisia de acord unic | |
| ☐ **acord unic** al Comisiei de acord unic de la nivelul: | ☐ judeţului ☐ municipiului ☐ oraşului ☐ zonei metropolitane ☐ consorţiului administrativ |

| **9. AVIZE / ACORDURI ÎN VEDEREA EMITERII AUTORIZAŢIEI** | |
|---|---|
| (se completează doar atunci când obiectivul de investiţii se poate realiza fără aprobarea PUZ / PUD) | |
| 9.1 · exclusiv obţinute direct de către solicitant | |
| ☐ SEVESO ☐ poliţia rutieră / comisia tehnică de circulaţie ☐ protecţia sănătăţii populaţiei ☐ securitate la incendiu ☐ protecţie civilă | |
| ☐ gospodărirea apelor ☐ Ministerul Culturii / serviciile deconcentrate ☐ autoritatea în domeniul transporturilor de interes naţional | |
| ☐ instituţiilor din SNAOPSN | **se indică instituţiile**<br>..... |
| Alte avize : | |
| ☐ punctul de vedere / actul administrativ al autorităţii pentru protecţia mediului | |
| ☐ acordul vecinilor, dacă este cazul | |
| 9.2 · obţinute prin Comisia de Acord Unic SAU obţinute direct, la alegerea solicitantului | |
| ☐ **acord unic** al Comisiei de acord unic de la nivelul: | ☐ judeţului ☐ municipiului ☐ oraşului ☐ zonei metropolitane ☐ consorţiului administrativ |
| sau avize obţinute direct: | |
| ☐ alimentare cu apă ☐ canalizare ☐ energie electrică ☐ energie termică ☐ gaze naturale ☐ telefonizare ☐ salubritate ☐ transport urban | |
| Alte avize:<br>..... | |

| **10. STUDII DE SPECIALITATE** |
|---|
| ..... |

| **11. ANEXE** |
|---|
| ☐ extras din sistemul GIS cu reţelele edilitare, după caz<br>☐ plan de încadrare în documentaţia de urbanism aplicabilă, după caz |

| **12. VALABILITATE** |
|---|

| Prezentul certificat de urbanism are valabilitate de (luni)<br>12 luni | Prelungit de la data / până la data<br>..... — ..... |
|---|---|

| 13. SEMNĂTURILE | | |
|---|---|---|
| Conducătorul autorităţii emitente<br>PRIMAR,<br>**MEGHEŞAN NICOLAE SORIN** | Secretar general<br>**BLANARU STEFAN** | ARHITECT ŞEF,<br>**MIHĂILESCU FLORIN MIRCEA** |
| Întocmit,<br>MOSCALU FIODOR | | |
| Achitat taxa de (lei)<br>0,00 | Chitanţa nr. / data<br>chitanței nr. ..... / ..... | Transmis solicitantului la data<br>direct/prin poştă |

**R O M A N I A**
**JUDETUL MURES**
**MUNICIPIUL TARNAVENI**
Nr. 19089/04.11.2026

ANUNȚ DE TRANSPARENȚĂ

Astăzi 04.11.2026, Primarul municipiului Tarnaveni, anunţă deschiderea procedurii de transparenţă decizională a procesului de elaborare a proiectului următorului act normativ: proiect de hotărâre ***privind instalarea indicatoarelor rutiere la instituțiile de învățământ din municipiului Târnăveni conform anexei.***

Documentaţia aferentă proiectului de act normativ include:

- proiectul de hotărâre
- referatul de aprobare privind necesitatea adoptării actului normativ propus de Primarul municipiului Târnăveni nr. 19087/04.11.2026
- raportul de specialitate nr. 19088/04.11.2026
- procesul verbal al Comisiei de Circulație Rutieră Târnăveni nr.15798/11.09.2026
- certificat de urbanism nr.157/27.10.2026
- plan de situație
- plan de încadrare în zonă
- ortofotoplanuri

Documentaţia poate fi consultată: pe pagina de internet a Primariei municipiului Târnăveni, https://primariatarnaveni.ro/dezbateri-publice/si la sediul Primariei municipiului Târnăveni Piata Primariei nr.7
Proiectul de act normativ se poate obţine în copie, pe bază de cerere depusă la biroul de relaţii cu publicul al Primariei municipiului Târnăveni.
Propuneri, sugestii, opinii cu valoare de recomandare privind proiectul de act normative supus procedurii de transparenţă decizională se pot depune până la data de 13.11.2026 prin:
-formularul online disponibil pe pagina de internet a instituţiei la linkul https://online.primariatarnaveni.ro/epetitii/public/petitii/addpetitie;
-mesaj în format electronic pe adresa de e-mail:office@primariatarnaveni.ro;
-prin poştă, pe adresa:Primaria municipiului Tarnaveni Piata Primariei nr.7 Tarnaveni judetul Mures;
-la sediul instituţiei, la Registratură, la adresaTarnaveni Piata Primariei nr.7, între orele 09-15 .

Materialele transmise vor purta menţiunea "Propuneri privind : aprobarea proiectului de hotărâre ***privind instituirea unor restricții de circulație pe raza municipiului Târnăveni.***

Propunerile, sugestiile, opiniile cu valoare de recomandare vor fi publicate pe pagina de internet a instituţiei, la linkul https://primariatarnaveni.ro/dezbateri-publice/. Nepreluarea recomandărilor formulate şi înaintate în scris va fi justificată în scris. Pentru cei interesaţi există şi posibilitatea organizării unei întâlniri în care să se dezbată public proiectul de act normativ, în cazul în care acest lucru este cerut în scris de către o asociaţie legal constituită sau de către o altă autoritate sau instituţie publică până la data de 09.12.2026.
Pentru informaţii suplimentare, vă stăm la dispoziţie la următoarele date de contact: telefon: 0749865590, e-mail transparenta@primariatarnaveni.ro, persoană de contact: D-na Cimpoca Virginia Maria.

**Primarul municipiului Târnăveni**

Jrs. Megheşan Nicolae Sorin

ROMÂNIA
Jud. Mureş - Municipiul TÂRNĂVENI
1