
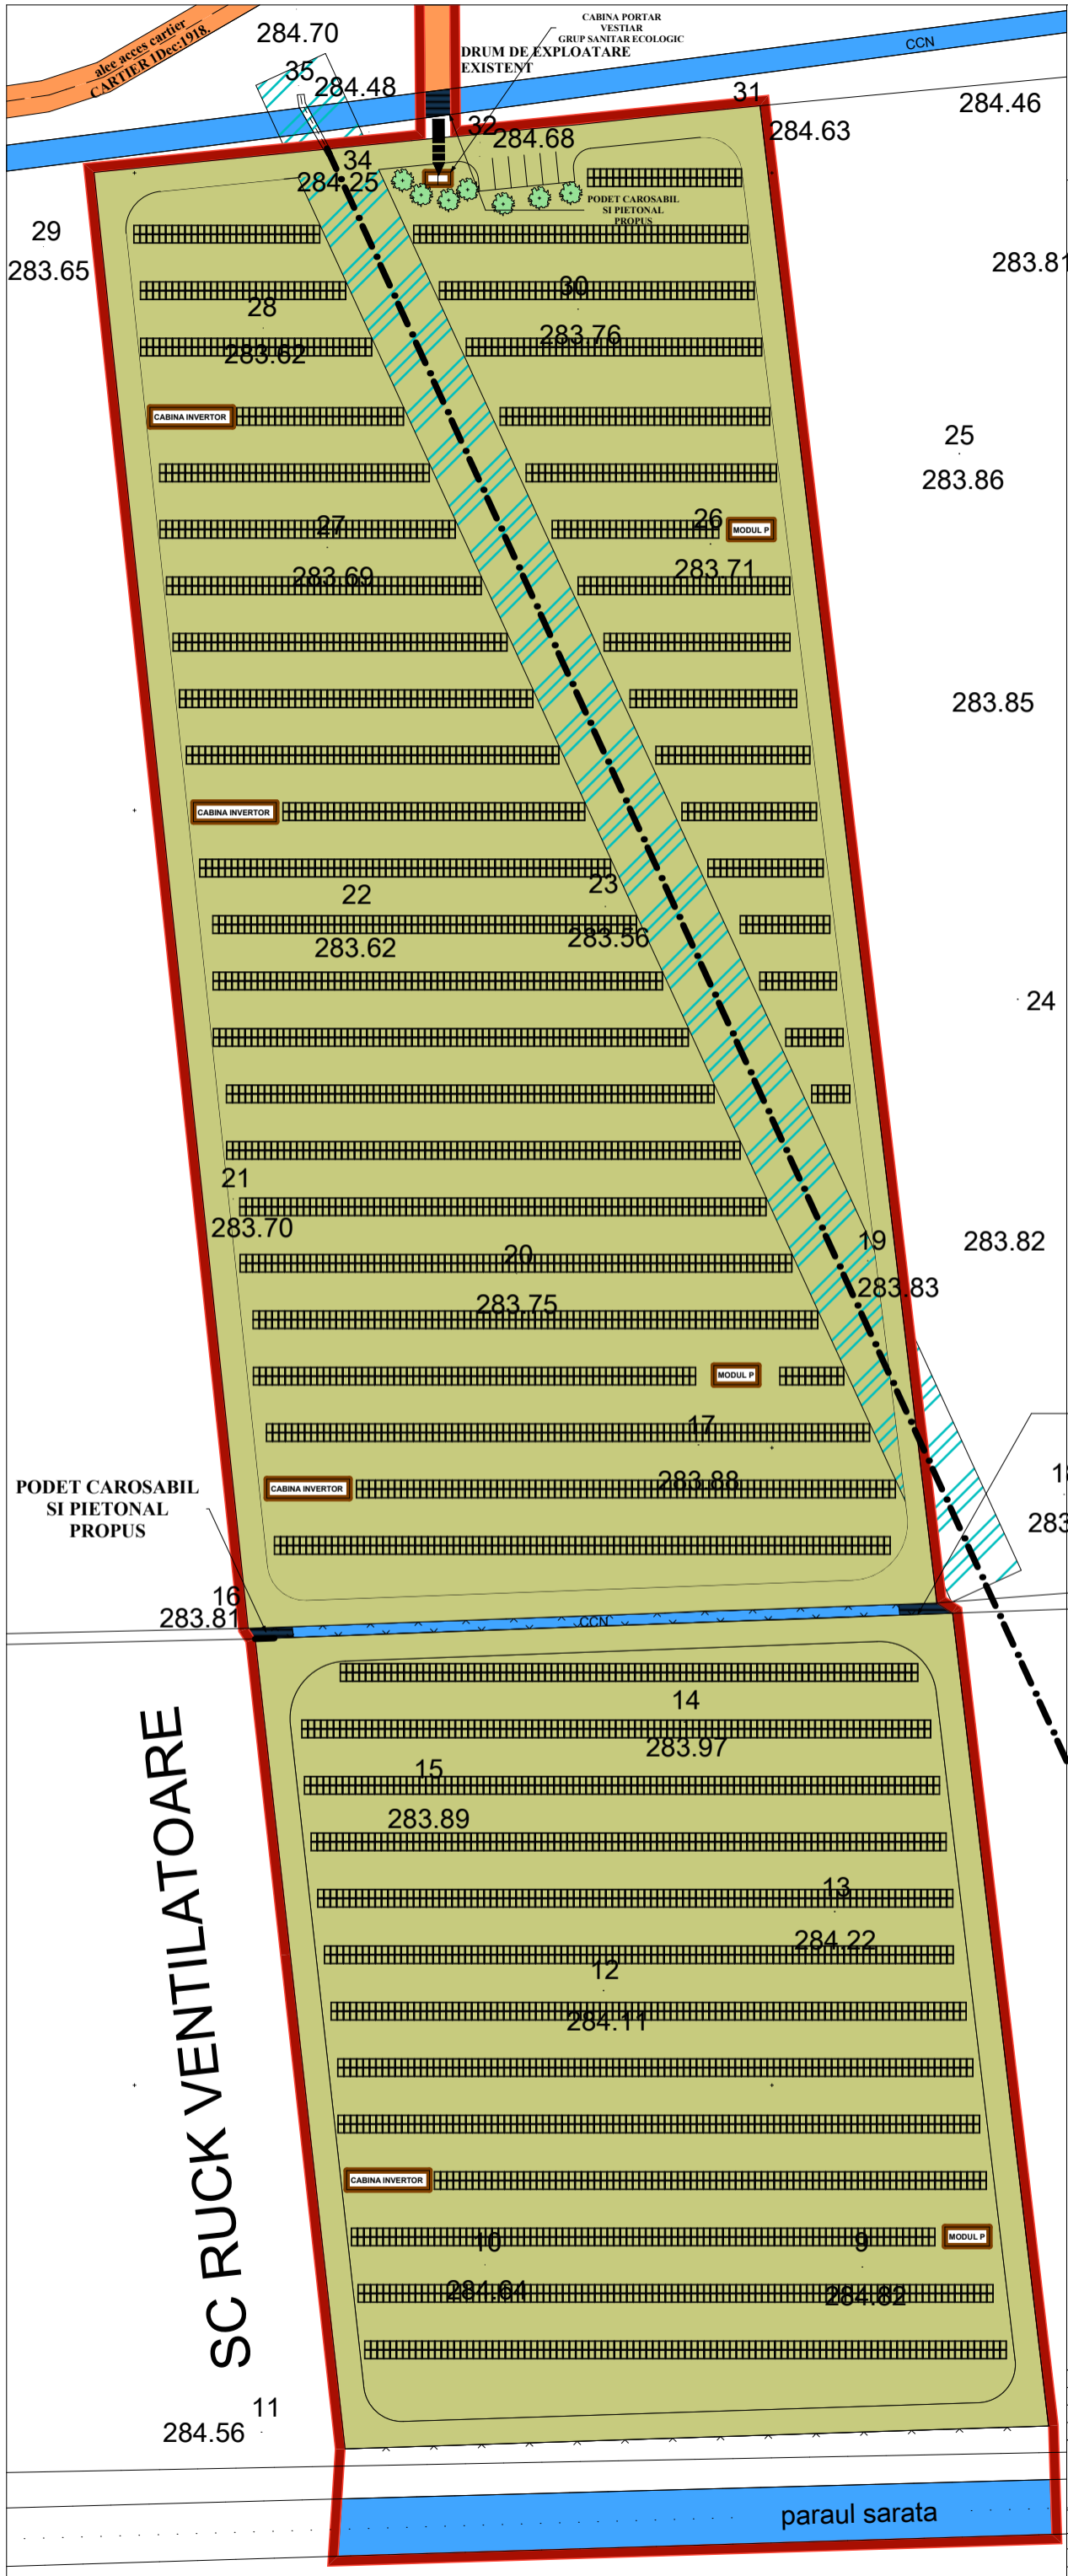


**PLAN URBANISTIC ZONAL**  
**FAZA I. - INTOCMIRE P.U.Z.-AMENAJARE**  
**PARC FOTOVOLTAIC**  
**LOCALITATEA TARNAVENI JUD. MURES.**  
**OBIECTIVE DE UTILITATE PUBLICA**

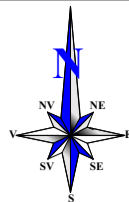

**LEGENDA**

**LIMITE**

- LIMITA ZONEI STUDIATE
- LIMITA PROPRIETATE EXISTENTA
- LIMITA PROPRIETATE PROPUSA

**TIPUL DE PROPRIETATE ASUPRA TERENULUI**

- TEREN APARTINAND DOMENIULUI PUBLIC DE INTERES LOCAL
- x
x
 TEREN PROPRIETATE PRIVATAA PERS. FIZICE/JURIDICE

**OBIECTIVE DE UTILITATE PUBLICA**

- ZONA PENTRU PRODUCTIE NEPOLUANTA

**SC MOBILUX SA**

**SC RUCK VENTILATOARE**

Verificator Expert	Nume	Semnatura	Cerinta	Referat / Expertiza nr./Data
S.C. TEKURA S.R.L. RO 6564459 NR.INREGISTRARE : J26/1285/1994				BENEFICIAR:S.C. GREEN SOLAR ENERGY S.R.L. DENUMIREA PROIECT: Faza I. - Intocmire P.U.Z.-Amenajare parc fotovoltaic localitatea Tarnaveni jud. Mures.
Calitatea	Nume	Semnatura	Scara	Faza: P.U.Z Pr. nr: 18/2012
Sef proiect	Arh. RAUS A.		1:1000	
Proiectat	Arh. RAUS A.		Data 2012	
	Arh. CSIBI L.			<b>OBIECTIVE DE UTILITATE PUBLICA</b>