

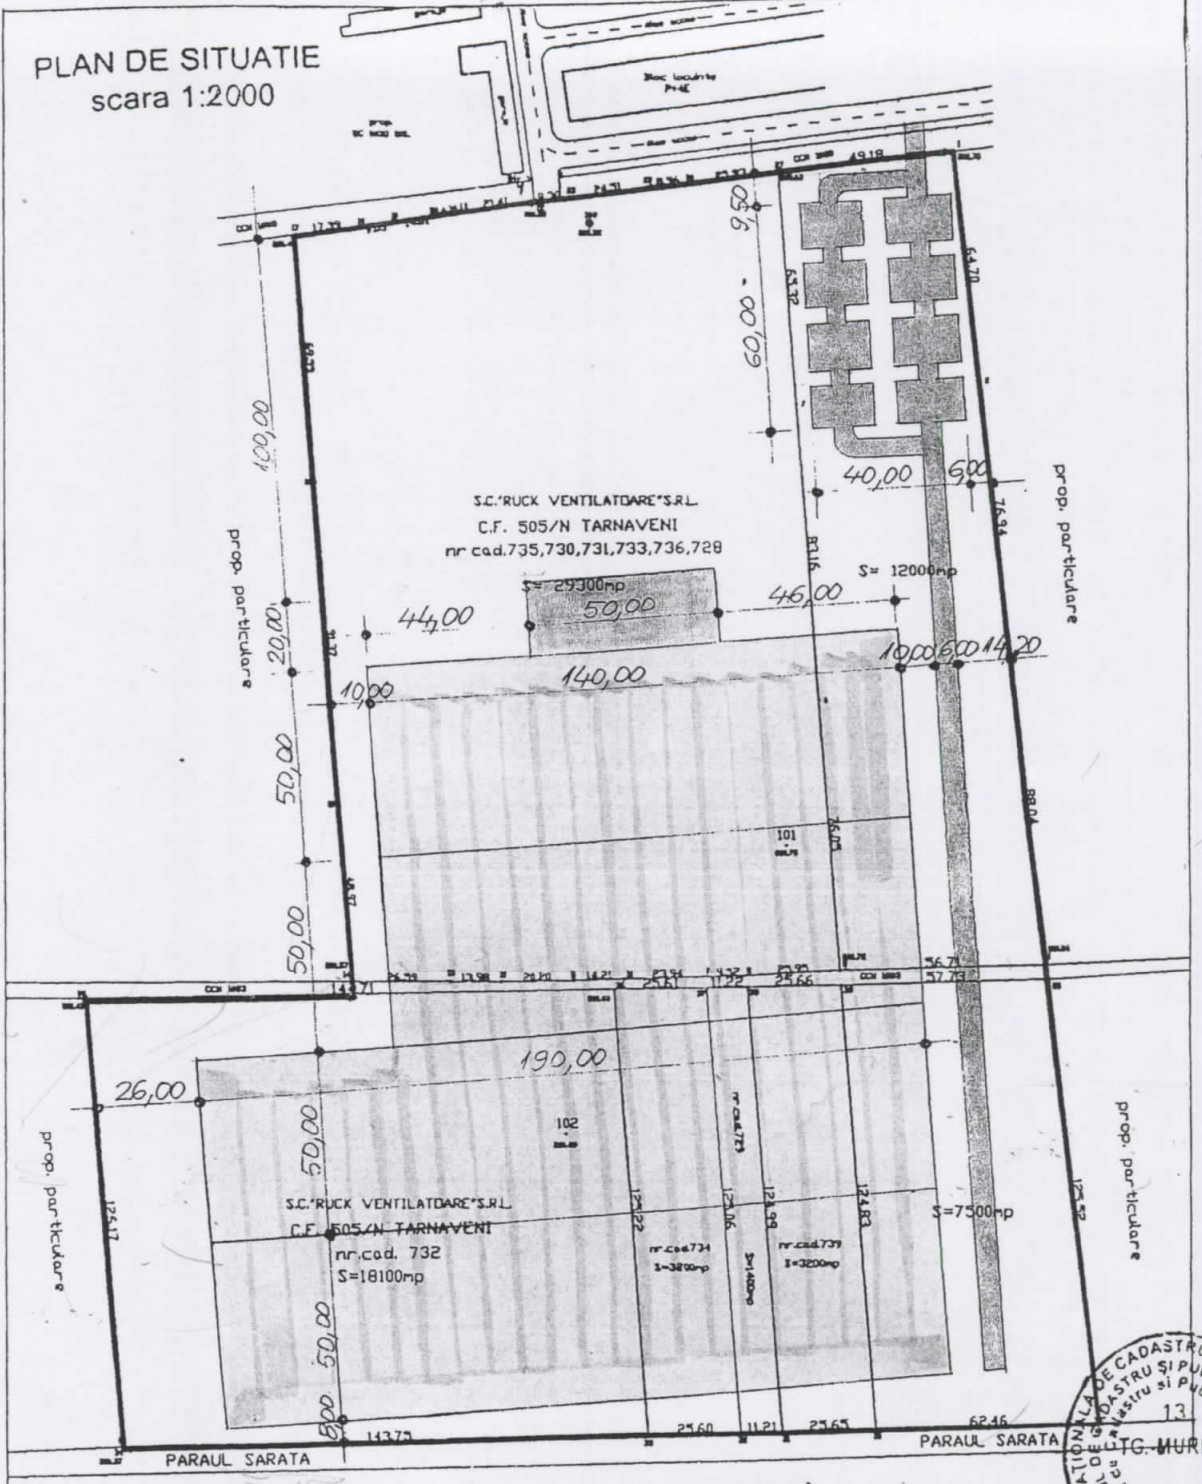


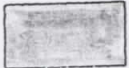


PLAN DE SITUATIE
scara 1:2000

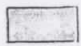

-  Amplasament hale industriale
-  Clădire birouri
-  Parcări și drum de incintă
-  Împrejmuire + porți

JUDEȚUL MUREȘ
PRIMĂRIA MUNICIPIULUI TARNAVENI

ANEXĂ LA
CERTIFICATUL DE URBANISM
Nr. 210 din 10.10.2011

Arhitect șef 

Oficiul de Cadastru și Publicitate Imobiliară Mureș
HENTES DIN
la dispoziție de birou Mureș

